


OK STRECHY - DOMČEKY D, E, F


PÔDORYS

M 1:50

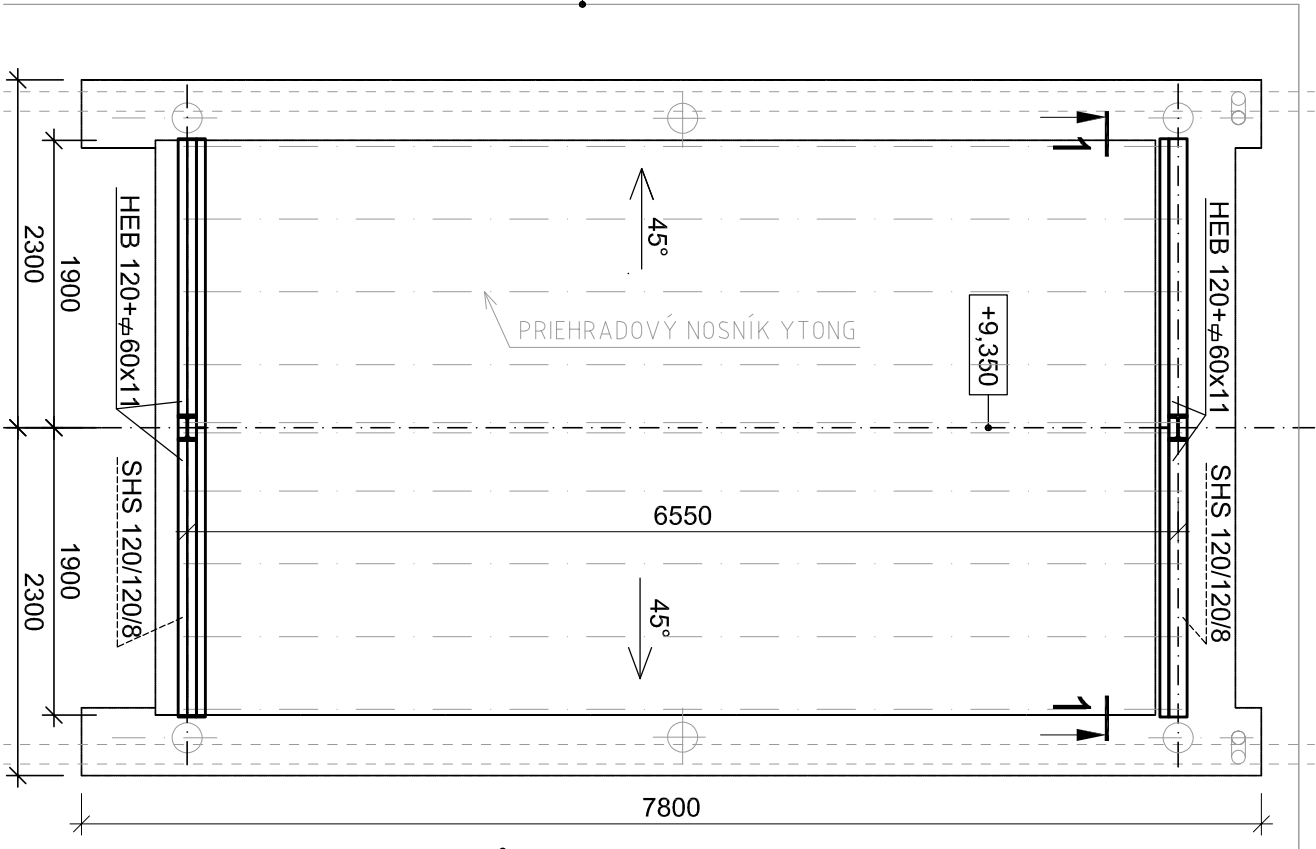

DETAIL A


M 1:20

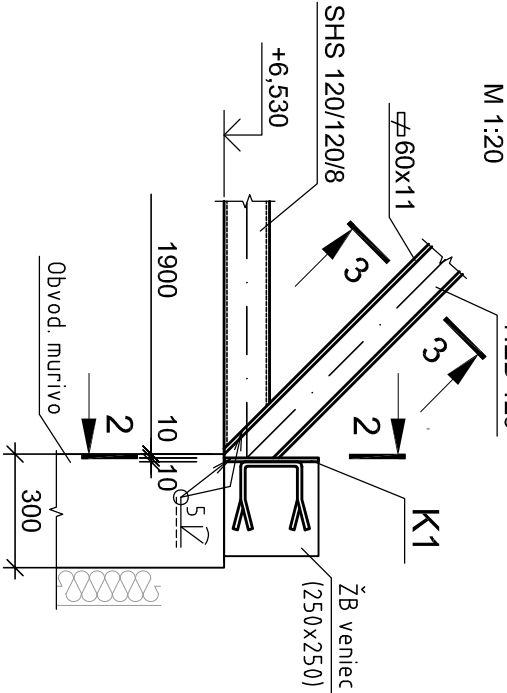

REZ 2-2


(KOT. PLATŇA K1 - 12ks)

M 1:10

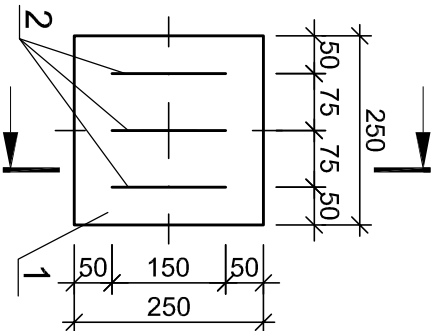


REZ 3-3

M 1:10

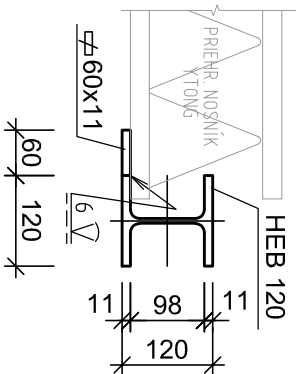

REZ 1-1

M 1:25

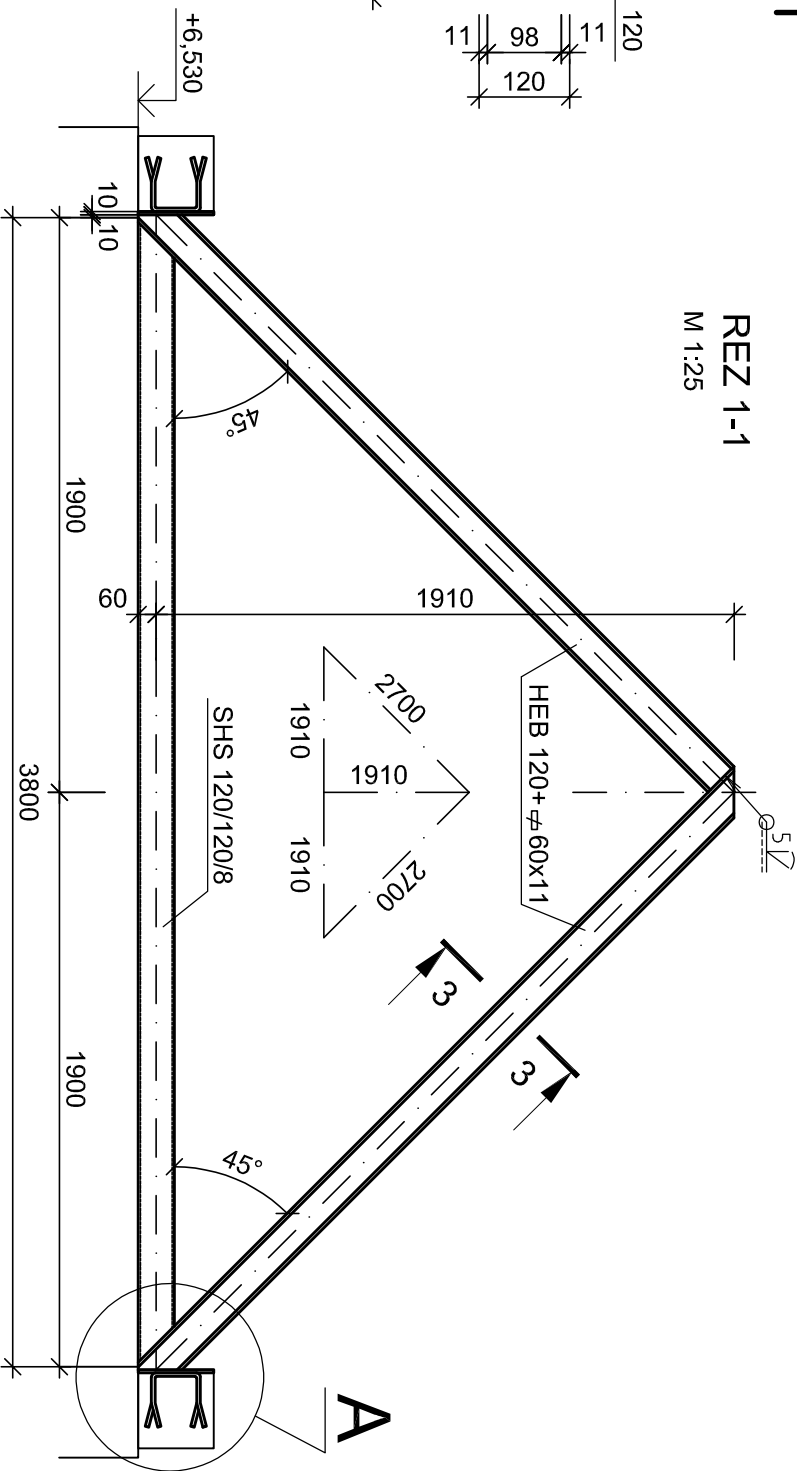

POZNÁMKY

- Nátery OK : 2 x základ, S2005  
2 x krycí S2013
- OK je zaradená do výrobné skupiny EXC2
- Hmotnosť OK pre 3 domčeky : 1850,1 kg

VÝKAZ MATERIÁLU (pre 1 strechu)					
Č. RAD.	PROFIL	ROZMER m.m <sup>2</sup>	JEDN.VÁHA kg	CELK.VÁHA kg	MATERIÁL
1	HEB 120	11,0	26,70	293,7	S235
2	SHS 120/120/8	7,6	27,60	209,8	S235
3	PAS 60x11	11,0	5,20	57,2	S235
4	P 10x250-250	1,0	19,63	19,6	S235
5	TYČ Ø12	7,8	0,90	7,0	S235
SPOLU				587,3	K1
5%				29,4	
CELKOM				616,7	
MÁTEROVÁ PLOCHA			21 m <sup>2</sup>		

±0,000 = 295,84 m.n.m.

ZMENA	DÁTUM	POPIS ZMENY		PROJEKTANT	ZODP. PROJ.
				PODPIS	PODPIS
ARCHITEKTONICKÝ NÁVRH		ING. ARCH. PETER C. ABONYI			
ZODPOVEDNÝ PROJEKTANT		ING. ANTON ČAČO			
VYPRACOVAL		MÁRIA GALLOVÁ			
INVESTOR		ING. RASTISLAV NUKOVIČ - SHR, ORGOVÁNOVA 1075/3, SENICA, IČO: 50224166			
STAVBA		MANAŽÉR PROJEKTU ING. MILAN VARHOJ			
DEDINKA VINPERA RADOŠOVCE		STUPEŇ			
		DOKUMENTÁCIA PRE VÝBER ZHOTOVITEĽA			
		DÁTUM		ČÍSLO PÁRE	
		07/2021			
		FORMÁT			
		A 2			
		MIERKA			
		1 : 50, 25, 20, 10			
STAVEBNÝ OBJEKT / PREV. SÚBOR SO 02 CENTRÁLNY OBJEKT DEDINKY		ČÍSLO ZÁKAZKY			
PROFESIA / PREV. JEDNOTKA		934/18/52			
Staviteľ		ČÍSLO VÝKRESU			
NÁZOV VÝKRESU		LIST			
OK STRECHY - DOMČEKY D, E, F		5293400-E002S12-0 1 / 1			

Gasoil Technology a.s.

Námestie svätého Egidia 40/93  
058 01 Poprad, Slovakia  
www.gasoil-tech.com