

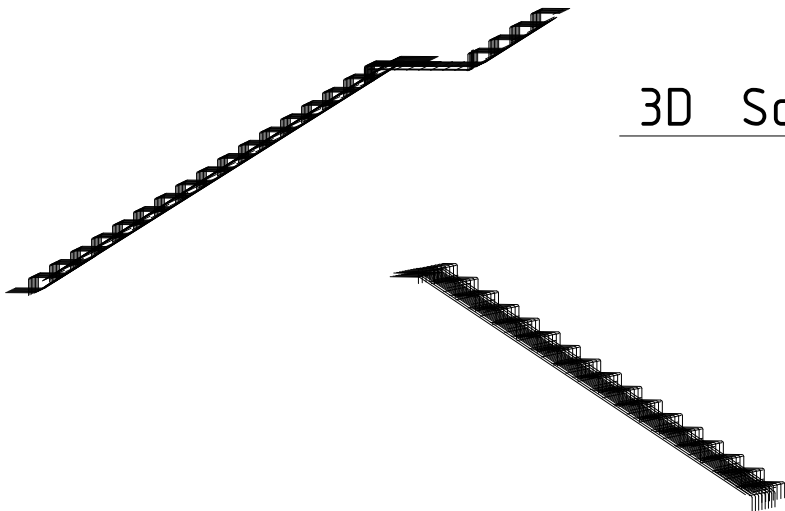


3D Schodiska Tvar

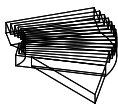

3D Schodiska Výstuž

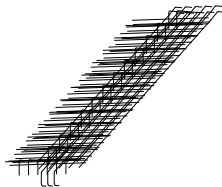

Tabulka výstuže – 3D Schodiska			
Počet ks.	Celková dĺžka (mm)	Hmotnosť (kg)	Komentár
703	852100 mm	674.230	ARM SCHODISKA
703	852100 mm	674.230	

LEGENDA MATERIÁLOV

DOSKY - BETÓN STN EN 206+A2:2021 - C25/30 - XC4, XA1 (SK) - Cl0.4 - Dmax16 - S3 - max. priesak vody 50 mm podľa STN EN 12390-8

STENY - BETÓN STN EN 206+A2:2021 - C25/30 - XC4, XA1 (SK) - Cl0.4 - Dmax16 - S3 - max. priesak vody 50 mm podľa STN EN 12390-8

OCEĽ B500 B (10505 (R))
PRACOVNÉ ŠPÁRY S TESNENÍM napr. Fradiflex

0,000 = 295,84 m n.m.

1	13.04.2022	DOPLNENIE MIESTNOSTI č.0.14 - SKLAD	ING. ČAČO	ING. ČAČO
ZMENA	DÁTUM	POPIS ZMENY	PROJEKTANT	ZODP.PROJ.
			PODPIS	PODPIS

ARCHITEKTONICKÝ NÁVRH		ING.ARCH.PETER.C.ABONYI		<div>GasOil Technology a.s.</div> <div>Námestie svätého Egídia 40/93 058 01 Poprad, Slovakia www.gasoil-tech.com</div>		
ZODPOVEDNÝ PROJEKTANT		ING. ANTON ČAČO				
VYPRACOVAL		ING. ANTON ČAČO				
INVESTOR		ING. RASTISLAV ŇUKOVIČ - SHR, ORGOVÁNOVA 1075/3, SENICA, IČO: 50224166		MANAŽÉR PROJEKTU ING. MILAN VARHOL'		
STAVBA DEDINKA VINPERA RADOŠOVCE				STUPEŇ DOKUMENTÁCIA PRE VÝBER ZHOTOVITEĽA		
				DÁTUM 04/2022		ČÍSLO PARE
				FORMÁT A3		
				MIERKA 1 : 100		
STAVEBNÝ OBJEKT / PREV. SÚBOR SO 02 - CENTRÁLNY OBJEKT DEDINKY				ČÍSLO ZÁKAZKY 0093/18/52		
PROFESIA / PREV. JEDNOTKA STATIKA						
NÁZOV VÝKRESU 3D SCHÉMA TVARU A VÝSTUŽE SCHODÍSK				ČÍSLO VÝKRESU 5293400-E002S26-1		
				LIST 1 / 1		