PÔDORYS ZÁKLADOV
M 1:100

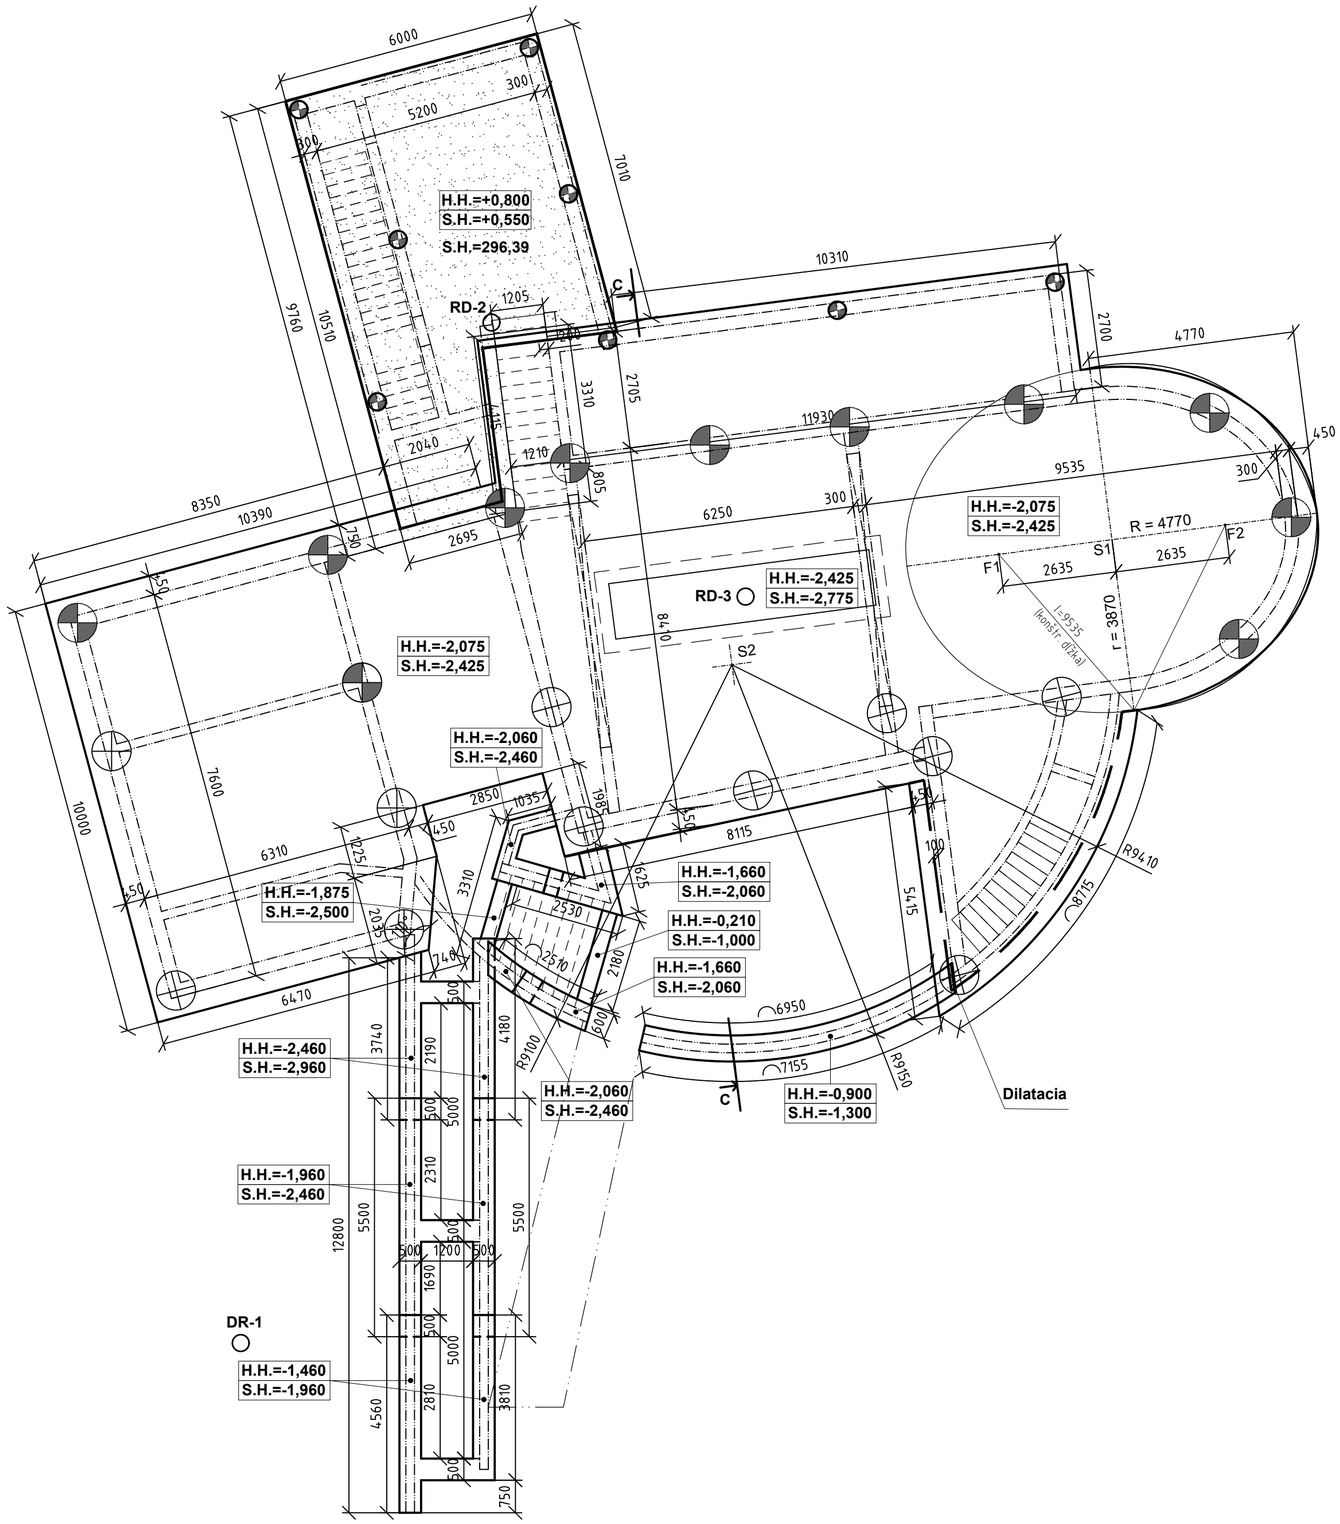

REZ C-C
M 1:100

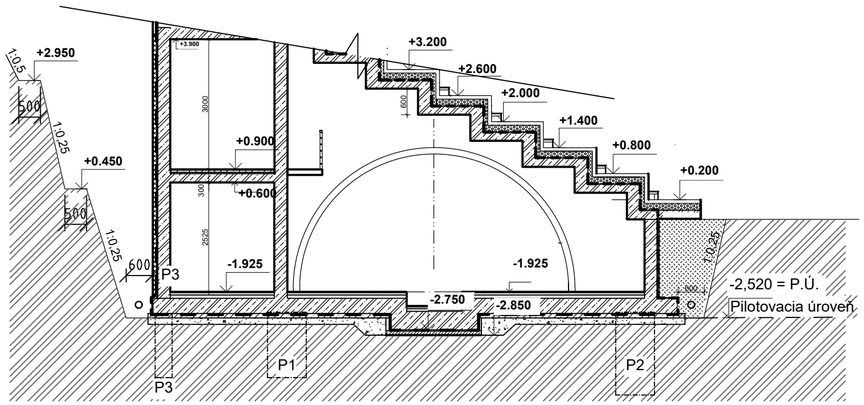

- P1 - PILÓTA Ø 0,9m, DL.1,3 m, 11 KS
- P2 - PILÓTA Ø 0,9m, DL.1,7 m, 11 KS
- P3 - PILÓTA Ø 0,4m, DL.2,0 m, 8 KS
- **RD-1** OZNAČENIE VRTU

LEGENDA MATERIÁLOV

- Železobetón
- Prostý betón
- Tepelná izolácia z extrudovaného polystyrénu XPS
- Zhutnený štrkový násyp frakcie 0/32
- Nasypaná zemina
- Pôvodný terén

±0,000 = 295,84 m n.m.

ZMENA	DÁTUM	POPIS ZMENY		
1	16.03.2022	DOPLNENIE MIESTNOSTI č.0.14 - SKLAD	ING. BIZUBOVÁ	ING. VARHOĽ
			PROJEKTANT	ZODP.PROJ.
			PODPIS	PODPIS

ARCHITEKTONICKÝ NÁVRH	ING. ARCH.PETER.C.ABONYI
ZODPOVEDNÝ PROJEKTANT	ING. MILAN VARHOĽ
VYPRACOVAL	ING. DANIELA BIZUBOVÁ

GasOil Technology a.s.
Námestie svätého Egídia 40/93
058 01 Poprad, Slovakia
www.gasoil-tech.com

INVESTOR
ING. RASTISLAV ŇUKOVIČ - SHR, ORGOVÁNOVA 1075/3, SENICA, IČO: 50224166

MANAŽÉR PROJEKTU
ING. MILAN VARHOĽ

STAVBA
DEDINKA VINPERA RADOŠOVCE

STUPEŇ
DOKUMENTÁCIA PRE VÝBER ZHOTOVITEĽA

DÁTUM
07/2021

ČÍSLO PARE

FORMÁT
A 3.2

STAVEBNÝ OBJEKT / PREV. SÚBOR
SO 02 CENTRÁLNY OBJEKT DEDINKY

MIERKA
1 : 50

PROFESIA / PREV. JEDNOTKA
Architektonicko - stavebné riešenie

ČÍSLO ZÁKAZKY
934/18/52

NÁZOV VÝKRESU
PÔDORYS ZÁKLADOV

ČÍSLO VÝKRESU **LIST**
5293400-E002A02-1 1 / 1

A2