


ST3

ZLOŽENIE STREŠNÉHO PLÁŠTA

- SUBSTRÁT A VEGETAČNÁ VRSTVA 500 mm
- FILTRAČNÁ VRSTVA napr. GEOTEXTÍLIA PP TIPPTX 300g/m<sup>2</sup>
- DRENÁŽNA VRSTVA - RIEČNY ŠTRK FRAKCIE 16-30, 100 mm
- OCHRANNÁ VRSTVA napr. GEOTEXTÍLIA PP TIPPTX 300g/m<sup>2</sup>
- HYDROIZOLAČNÁ VRSTVA napr. FATRAFOL 810 (alt. FATRAFOL 818/V-UV)
- SEPARAČNÁ VRSTVA napr. GEOTEXTÍLIA PP TIPPTX 300g/m<sup>2</sup>
- TEPELNÁ IZOLÁCIA SO SPÁDOVÝMI KLINMI SPÁD 2% napr. EPS 200, 200-400 mm
- PAROZÁBRANA napr. FATRAPAR PE FÓLIA
- NOSNÁ KONŠTRUKCIA - ŽELEZOBETONOVÁ DOSKA V POHLADOVEJ KVALITE 250 mm

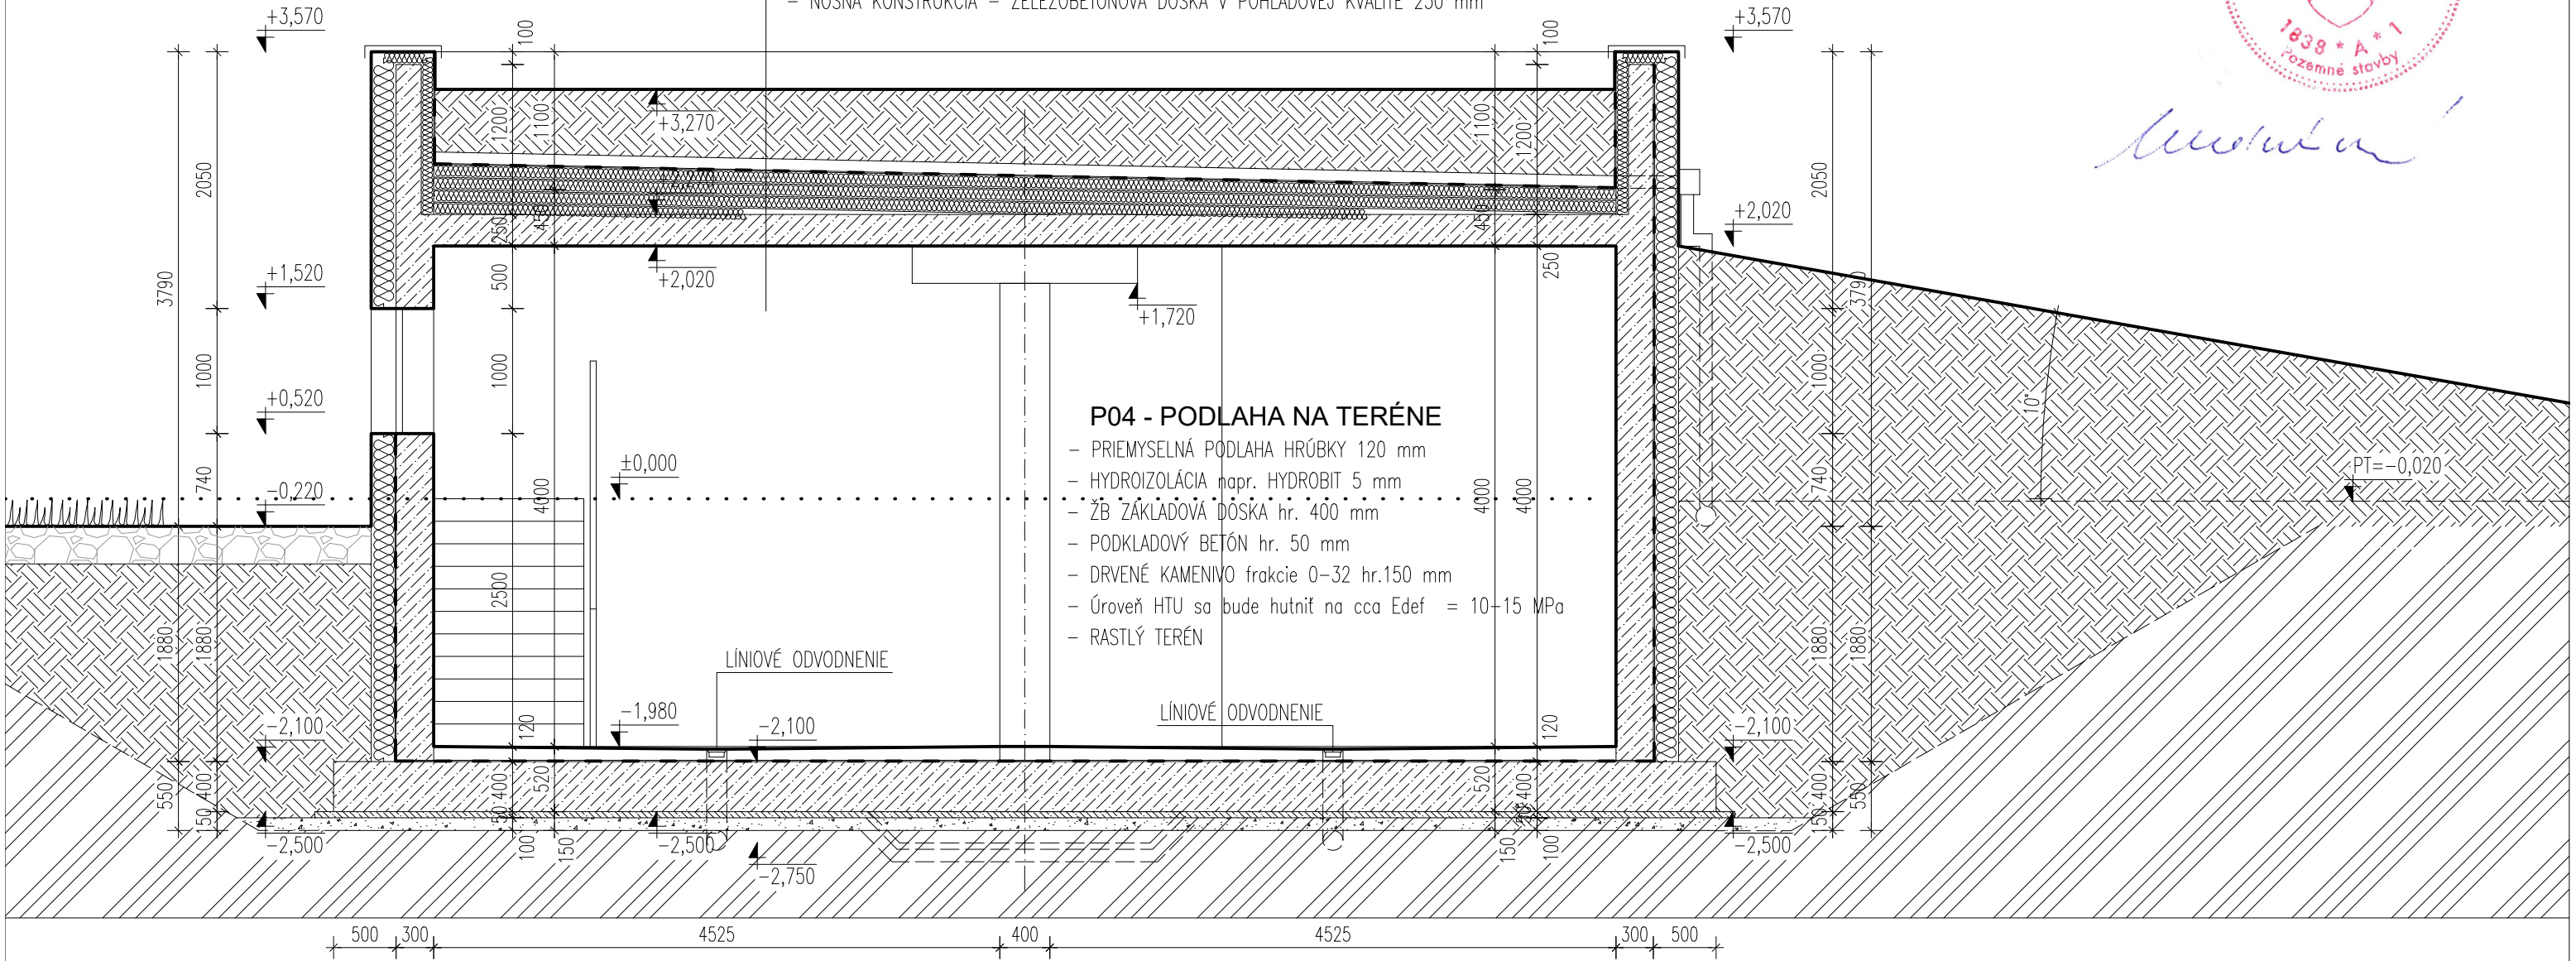

±0,000=ÚROVEŇ PODLAHY NA 1NP

LEGENDA OZNAČENÍ:

- OBVODOVÁ a VNÚTORNÁ NOSNÁ STENA hr. 300 mm Z TEHÁL "TERMOBRIK TD 300 PD" NA TENKOVRSŤOVÉ LEPIDLO ZATEPLENÉ ZO STRANY EXTERIÉRU KONTAKTNÝM ZATEPLOVACÍM SYSTÉMOM Z POLYSTYRÉNU EPS F70 hr. 200 mm
- VNÚTORNÁ DELIACA PRIEČKA hr.150 mm Z TEHÁL "TERMOBRIK TD 130 PD" NA TENKOVRSŤOVÉ LEPIDLO
- ŽELEZOBETÓN HORNEJ STAVBY TRIEDY C30/37 ŽELEZOBETÓN ZÁKLADOV TRIEDY C20/25

- PROSTÝ BETÓN TRIEDY C16/20
- ZHUTNENÉ ŠTRKOPIESKOVÉ LÔŽKO
- ZHUTNENÝ ZÁSYP
- RASTLÝ TERÉN

AUTOR	ING. TIBOR LENGYEL	<div>ING. TIBOR LENGYEL</div> <div>STATIK, PROJEKTANT</div> <div>NOVODVORSKÝ RAD 1377/41, 946 32 MARCELOVÁ</div> <div>MOBIL: 0421 905 578 928, IČO: 37 555 243</div> <div>e mail: tibor@stadapt.sk, DIČ: SK1044651707</div>	
ZODP. PROJEKTANT	ING. MARTA MÉSZÁROSOVÁ		
VYPRACOVAL	ING. LENGYEL RÉPÁS MELINDA		
INVESTOR	GÁBOR ONDREJ shr, KOSTOLNÁ č. 228, 94631 CHOTÍN		
MIESTO STAVBY	CHOTÍN, k.ú. CHOTÍN, č.p. 6616		
NÁZOV AKCIE		DÁTUM	04. 2022
BUDOVA NA SPRACOVANIE HROZNA A VÝROBU VÍNA		STUPEŇ	PROJEKT NA SP.
		FORMÁT	2 x A4
		MIERKA	1 : 50
ČASŤ	ARCHITEKTÚRA: SO 01	ČÍSLO VÝKRESU	A 08
OBSAH	REZ PRIEČNY CEZ PIVNICOU		