PÔDORYS 3.NP NOVÝ STAV

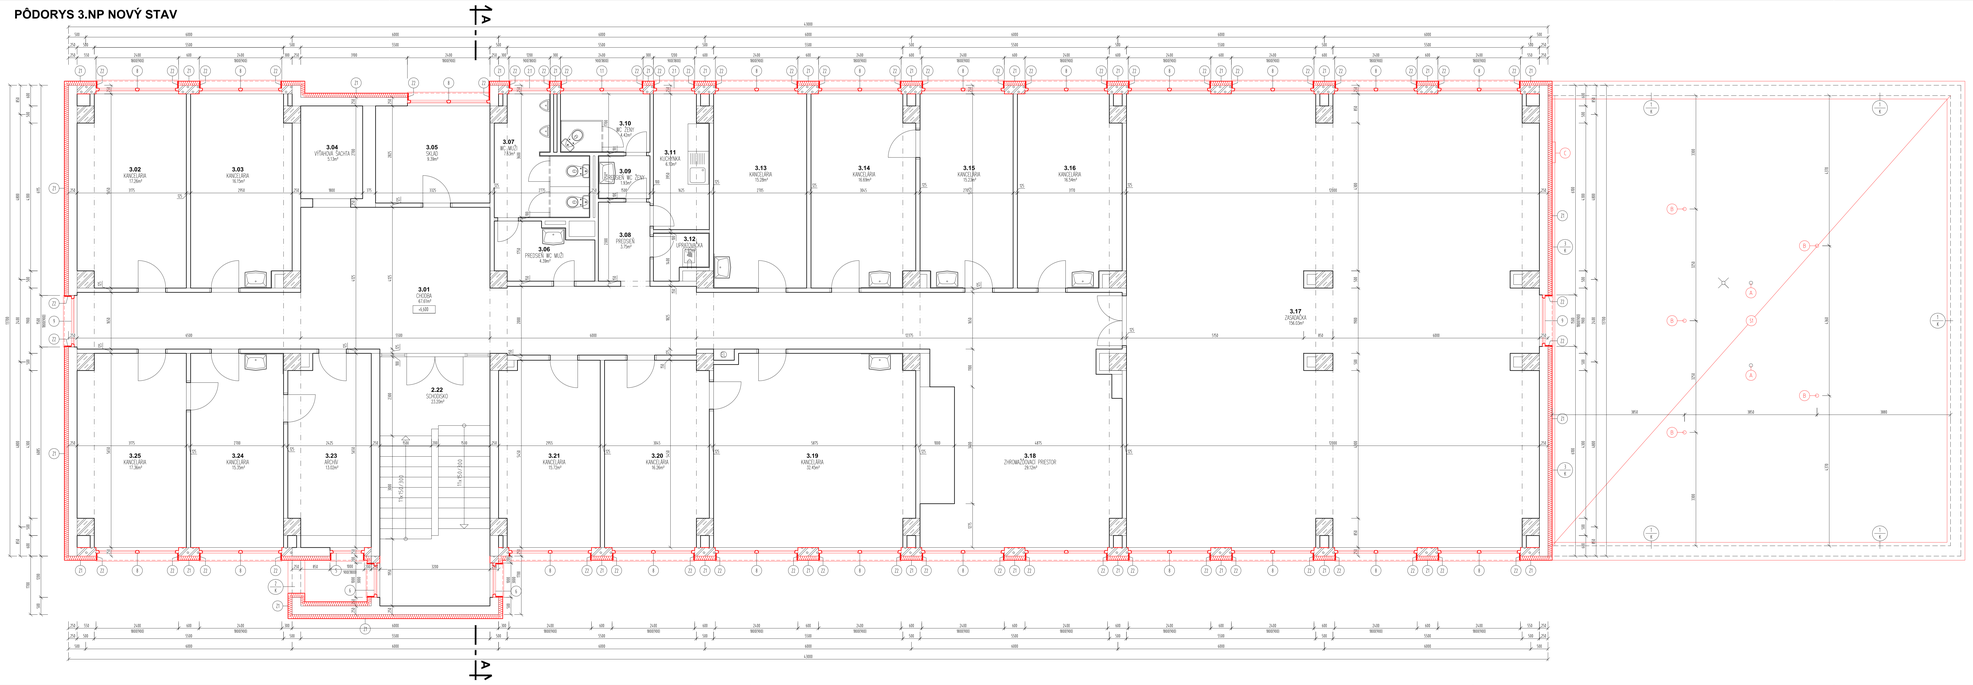

SKLADBY ZATEPLOVACIE SYSTÉMU

Z1 ZATEPLENIE OBVODOVÝCH STIEN

- TENKOVRSTVÁ OMIETKA - MECHANICKY ZMLIEVANÁ OMIETKA 2,0MM
- SILIKÓNOVÁ OMIETKA/ROZTIERANÁ - STREDNOZRNNÁ –
- PODKLADNÝ NÁTER (WEBER VC700) –
- VYSTUŽNÁ MALTA (weber. therm XPS 401P) 3,0MM
- PODKLADNÝ NÁTER (WEBER VC700) –
- ROZPERNÉ KOTVY (VMOŽDINKY) –
- TEPELNÁ IZOLÁCIA POLYSTYRÉN (NAPR.POLYFORM EPS 70 F) 120MM
- LEPIACA MALTA (NAPR. WEBER THERM XPS 401P) 3MM
- JESTIUCA VONKAJŠIA OMIETKA –
- JESTIUCA OBVODOVÁ STENA –

Z2 ZATEPLENIE OSTENÍ A NADPRAŽÍ

- TENKOVRSTVÁ OMIETKA - MECHANICKY ZMLIEVANÁ OMIETKA 2,0MM
- SILIKÓNOVÁ OMIETKA/ROZTIERANÁ - STREDNOZRNNÁ –
- PODKLADNÝ NÁTER (WEBER VC700) –
- VYSTUŽNÁ MALTA (weber. therm XPS 401P) 3,0MM
- PODKLADNÝ NÁTER (WEBER VC700) –
- ROZPERNÉ KOTVY (VMOŽDINKY) –
- TEPELNÁ IZOLÁCIA POLYSTYRÉN (NAPR.POLYFORM EPS 70 F) 30MM
- LEPIACA MALTA (NAPR. WEBER THERM XPS 401P) 3MM
- JESTIUCA VONKAJŠIA OMIETKA –
- JESTIUCA OBVODOVÁ STENA –

S1 SKLADBA STRECHY

- FÓLIA, MECHANICKY KOTVENÁ (NAPR. FATRAFOL S-FATRAFOL 810) 2,0MM
- GEOTEXTÍLIA (SKLENENÉ RÚNO 120g/m2) 150MM
- TEPELNÁ IZOLÁCIA POLYSTYRÉN (NAPR. POLYFOM EPS 100 S)
- PÔVODNÁ SKLADBA STRECHY(ZVONČEK KRYTINA-ASFALTOVÉ PÁSY)

LEGENDA MATERIÁLOV:

- ZBÚRANIE NOSNÉ MURIVO Z PREVÁZANÝCH TEHLIEB PLNÝCH DO 100 / BEZ ZNALOSTI MERANIA NA TENKOVRSTVOVÚ OMIETKU PRE TO FITUNG

LEGENDA:

- NOVÉ INVARIOVANÉ KONŠTRUKCIE

POZNÁMKY:

A - JESTIUCICH VETRACÍCH PRIEDUŠÍ ZOOPM NAD NOVOU HRANOU STRECHY

B - NOVÝ VETRACÍ KOMÍN FATRAFOL

C - PO REŠIM DEMONTOVAŤ A SPÄTNE MONTOVAŤ POSUNÚŤ OD STENY 150MM

LEGENDA MIESTNOSTÍ

ČÍSLO MIESTNOSTI	NÁZOV MIESTNOSTI	PLOCHA m²	POVRCHOVÁ ÚPRAVA					
			PODLAHA: POVRCH	PODLAHA: OZN.	PODLAHA: SOKEL	STENY	STROP	POZNÁMKA
3.01	CHODBA	67,61	-	•	-	OMIETKA	OMIETKA	-
3.02	KANCELÁRIA	17,26	-	•	-	OMIETKA	OMIETKA	-
3.03	KANCELÁRIA	16,15	-	•	-	OMIETKA	OMIETKA	-
3.04	VÝŤAHOVÁ ŠACHTA	5,13	-	•	-	OMIETKA	OMIETKA	-
3.05	SKLAD	9,38	-	•	-	OMIETKA	OMIETKA	-
3.06	PREDSIEŇ WC MUŽI	4,39	-	•	-	OMIETKA	OMIETKA	-
3.07	WC MUŽI	7,63	-	•	-	OMIETKA	OMIETKA	-
3.08	PREDSIEŇ	3,75	-	•	-	OMIETKA	OMIETKA	-
3.09	PREDSIEŇ WC ŽENY	1,93	-	•	-	OMIETKA	OMIETKA	-
3.10	WC ŽENY	4,42	-	•	-	OMIETKA	OMIETKA	-
3.11	KUCHYNKA	6,10	-	•	-	OMIETKA	OMIETKA	-
3.12	ODPRATÁVAČKA	1,92	-	•	-	OMIETKA	OMIETKA	-
3.13	KANCELÁRIA	15,28	-	•	-	OMIETKA	OMIETKA	-
3.14	KANCELÁRIA	16,69	-	•	-	OMIETKA	OMIETKA	-
3.15	KANCELÁRIA	15,23	-	•	-	OMIETKA	OMIETKA	-
3.16	KANCELÁRIA	16,54	-	•	-	OMIETKA	OMIETKA	-
3.17	ZASADAČKA	56,03	-	•	-	OMIETKA	OMIETKA	-
3.18	ZHROMAŽĎOVACÍ PRIESTOR	29,12	-	•	-	OMIETKA	OMIETKA	-
3.19	KANCELÁRIA	32,45	-	•	-	OMIETKA	OMIETKA	-
3.20	KANCELÁRIA	16,26	-	•	-	OMIETKA	OMIETKA	-
3.21	KANCELÁRIA	15,72	-	•	-	OMIETKA	OMIETKA	-
3.22	SCHODISKO	23,20	-	•	-	OMIETKA	OMIETKA	-
3.23	ARCHÍV	13,02	-	•	-	OMIETKA	OMIETKA	-
3.24	KANCELÁRIA	15,35	-	•	-	OMIETKA	OMIETKA	-
3.25	KANCELÁRIA	17,36	-	•	-	OMIETKA	OMIETKA	-
CELKOVÁ PODLAHOVÁ PLOCHA:		527,93 m²						

PROJEKTOVÁ DOKUMENTÁCIA JE SÚČASŤOU AUTORSKÉHO DIELA A PODLIEHA ZÁKONU O AUTORSKOM PRÁVE. PREZENTOVANÉ TECHNICKÉ RIEŠENIA A ČASTI TEXTOVÉ ČASTI NESMÚ BYŤ BEZ SÚHLASU AUTORA ĎALEJ ŠÍRENÉ, ANI ČASTI TOHTO DIELA PREDMETOM ĎALŠIEHO PREDAJA A PREVODU BEZ SÚHLASU AUTORA. PROJEKT JE CHRÁNENÝ AUTORSKÝM ZÁKONOM.

http://www.aproving.sk

1:50 (A3) m.m. URČENÁ PRI REALIZÁCII VÝSKYT SYSTÉM: BIM

ZMENA					POZNÁMKA:
	A				
	B				
	C				

AUTOR PROJEKTU:	ZODP. PROJEKTANT:	VYPRACOVAL:	KONTROLOVAL:
	Ing. Roman Valo	Jana Furman	Ing. Roman Valo
Ing. arch. Monika Tomalíková		Martin Sabolky	Ing. arch. Monika Tomalíková

STAVEBNÍK:	Ministerstvo vnútra Slovenskej republiky, Pribinova č. 2, 812 72 Bratislava
MIESTO STAVBY:	Okresné riaditeľstvo PZ Janka Kráľa 19031, Rožňava (ul.k. Rožňava, č.p.3571)
NÁZOV STAVBY:	Rožňava OR PZ , rekonštrukcia a modernizácia objektu
OBJEKT:	SO 01 OKRESNÉ RIADITEĽSTVO PZ – OB. 01- ADMINISTRATÍVA
OBSAH:	PÔDORYS 3.NP-NOVÝ STAV
STUPEŇ:	PROJEKT PRE STAVEBNÉ P. A REALI. S.
PROFESIA:	ARCHITEKTÚRA

ARCH. Č.:	A106/2016
DÁTUM:	02/2025
FORMÁT:	14xA4

MIERKA:	1:50
Č. PARE.	
Č. VÝKRESU	30

Aproving s.r.o., Šalgovičova 4/b/13, 979 01 Rimavská Sobota, www.aproving.sk