


POHĽAD BOČNÝ ĽAVÝ / ZÁPADNÝ - NOVÝ STAV

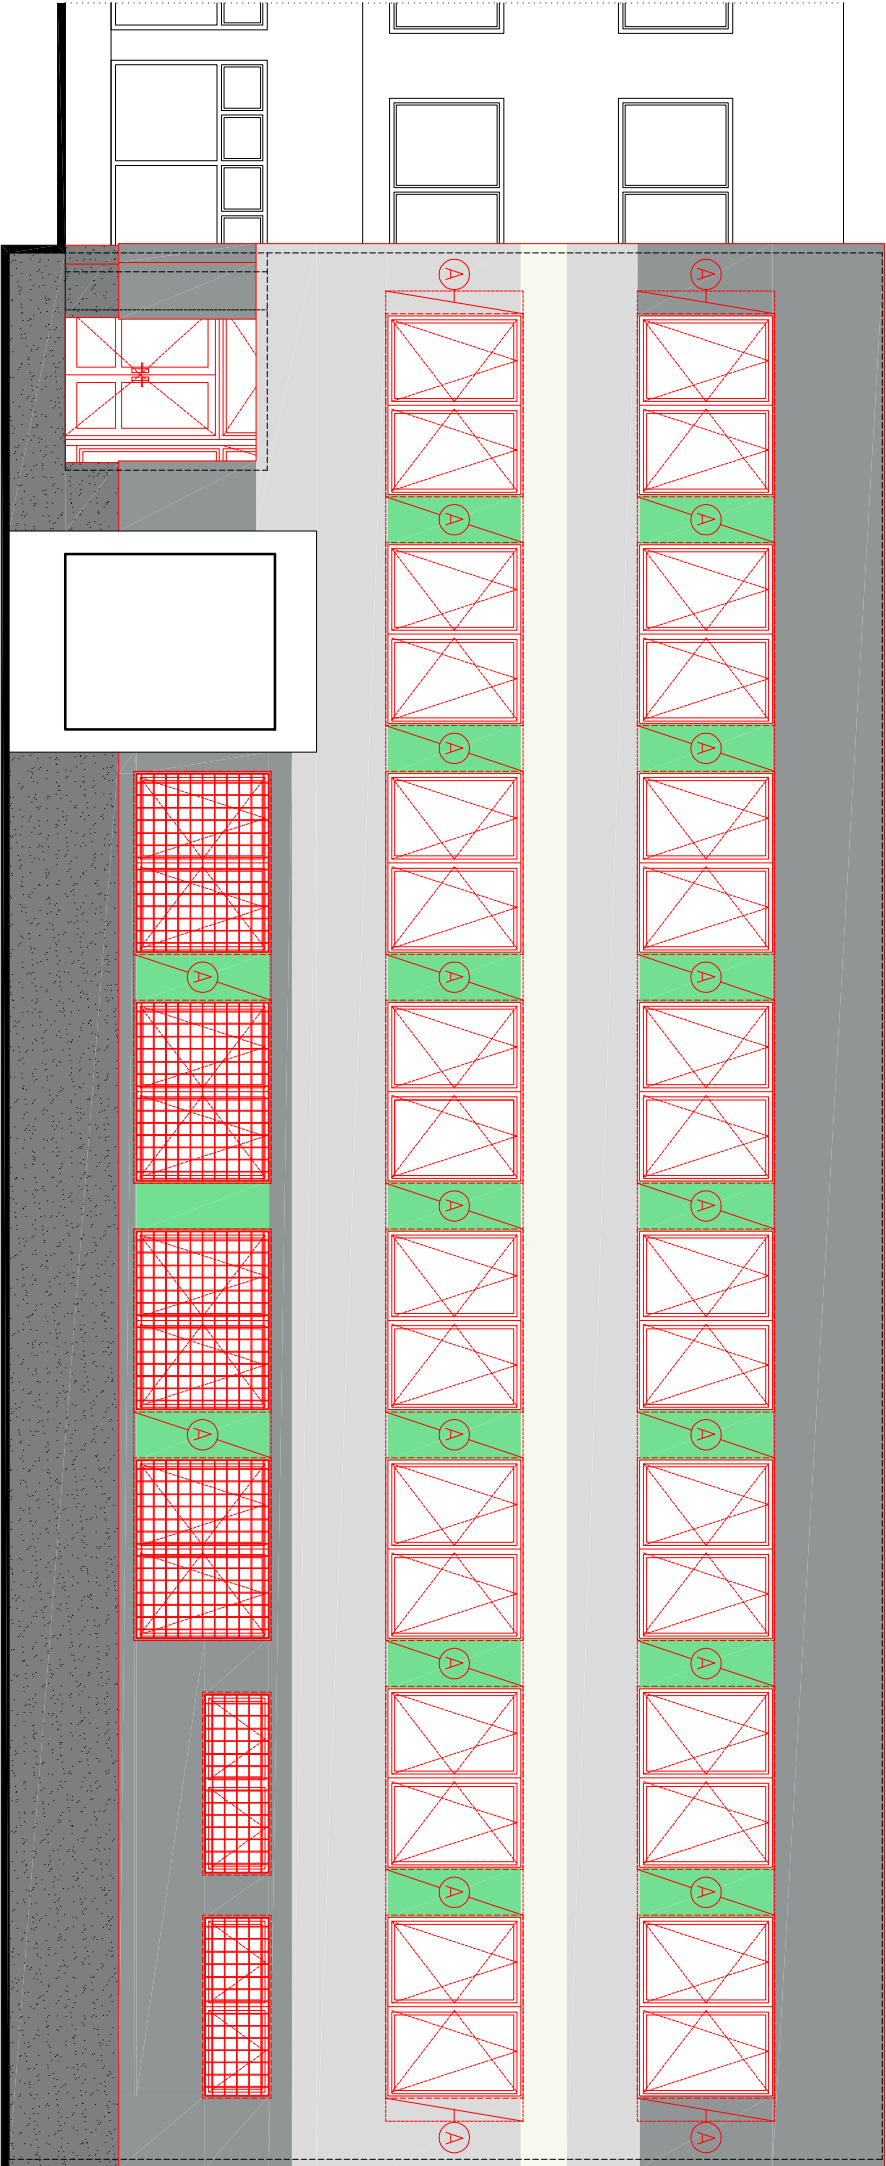


LEGENDA

- NOVÉ KONŠTRUKCIE
- MARGOLIT STREDNOZERNÝ TMAVOSIVÝ (WEBER 1040 M101 alebo M327)
- SILIKONOVÁ OMIETKA/ROZTERANÁ-STREDNOZERNÁ, TMAVOSIVÁ (WEBER 610C alebo BAUMIT LIFE 0814)
- SILIKONOVÁ OMIETKA/ROZTERANÁ-STREDNOZERNÁ, SVETLOSIVÁ (WEBER 610D alebo BAUMIT LIFE 0816)
- SILIKONOVÁ OMIETKA/ROZTERANÁ-STREDNOZERNÁ, BIELA (WEBER 100A alebo BAUMIT LIFE 0019)
- SILIKONOVÁ OMIETKA/ROZTERANÁ-STREDNOZERNÁ, ZELENÁ (WEBER 230B alebo BAUMIT LIFE 1012)

POZNÁMKA:

- JE POUŽITÉ MATERIÁL S ODPORUČENÝM HĽADOM MIN. 30 CM HROZÍ BLEDNUTIE FARBY
- POŽIADAVKY NA OMIETKU:
- VYSOKO ODOLNÁ PROTI POVETERNOSTNÝM VPLYVOM
- VYSOKO PAROPRIEPUSTNÁ
- UMIŤVATELNÁ
- VEĽMI HYDROFÓBNÁ
- SAMOČISTIACI EFEKT
- FARBA: STREBROSNIVÁ RAL 9006


OBJEKT 04 POHĽAD ČELNÝ / JUŽNÝ - NOVÝ STAV

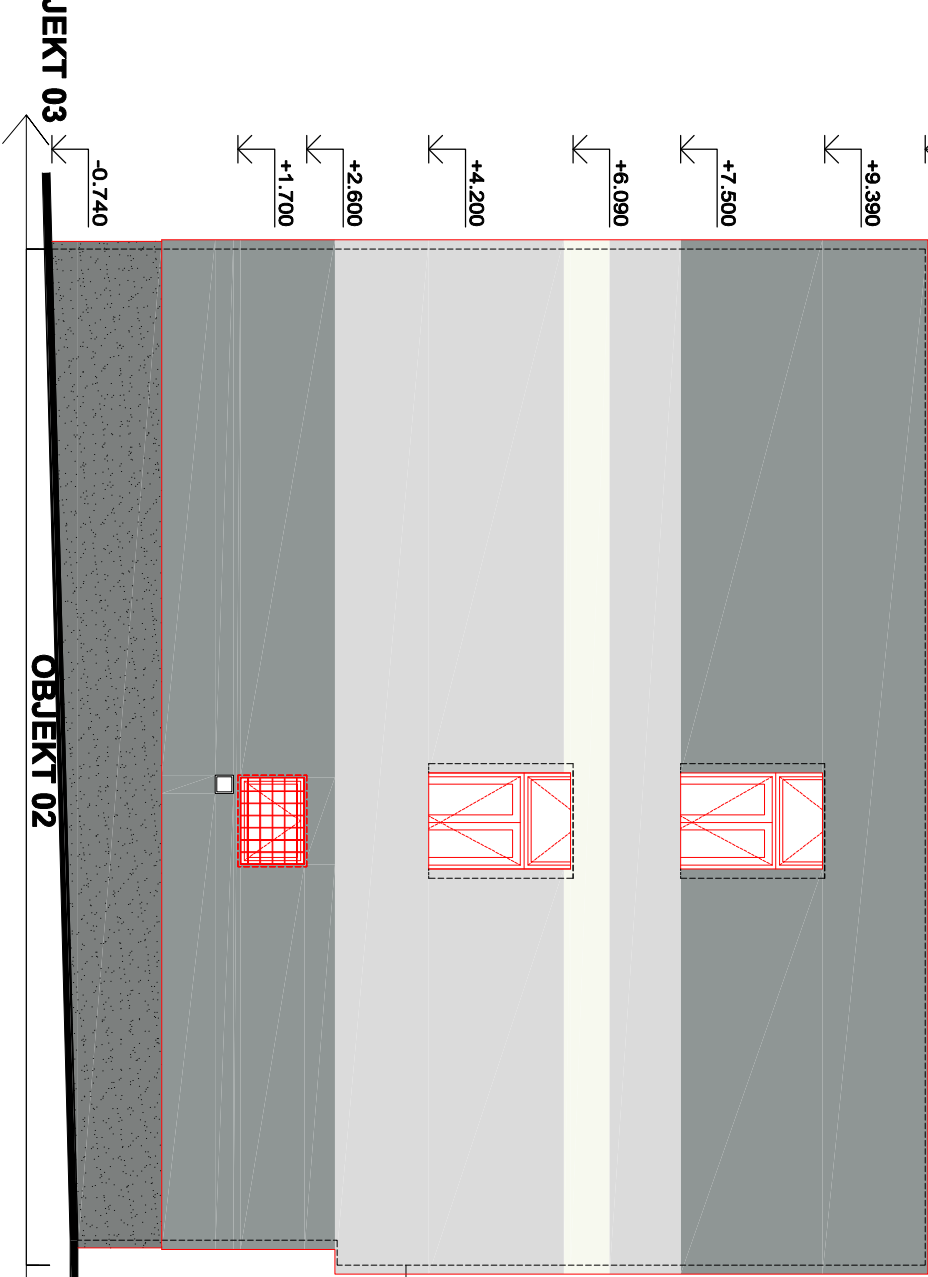

<http://www.aproving.sk>

PROJEKTOVÁ DOKUMENTÁCIA JE SÚČASŤOU ARCHITEKTONICKÉHO DIELA A PODLEHÁ ZÁKONU O AUTORSKOM PRAVE. PREZENTOVANÉ TECHNICKÉ VÝKRESY A VŠETKY TEXTOVÉ SÚČASŤI PROJEKTU DEFINUJÚ DIELO, ALEBO JEHO ČASŤ. Z TOHO TITULU JE PROJEKT DUŠEVNÝM MAJETKOM AUTORA, A PRETO POUŽÍVAŤ, ROZMNOŽOVAŤ A PUBLIKOVAŤ HO MOŽNO IBA SO SÚHLASOM AUTORA!

ZEMNÝ V PROJEKTE MOŽNO VYKONÁVAŤ IBA S PÍSOMNÝM SÚHLASOM AUTORA!

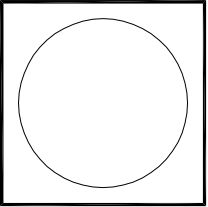

±0,000 = m n.m. (URČENÁ PRI REALIZÁCII)		VÝŠKOVÝ SYSTÉM : BPV	
ZMENA:		PEČIATKA:	
A			
B			
C			
AUTOR PROJEKTU:		VYPRACOVANÉ:	
Ing. Roman Valo		Ing. Roman Valo	
Ing. arch. Monika Tomačková		Ing. arch. Monika Tomačková	
STAVEBNÍK:		PODPIS:	
Miesto stavby:			
Názov stavby:			
OBJEKT:			
OBSAH:			
STUPEŇ:			
PROFESIA:			

OBJEKT 03 OBJEKT 02 OBJEKT 04