





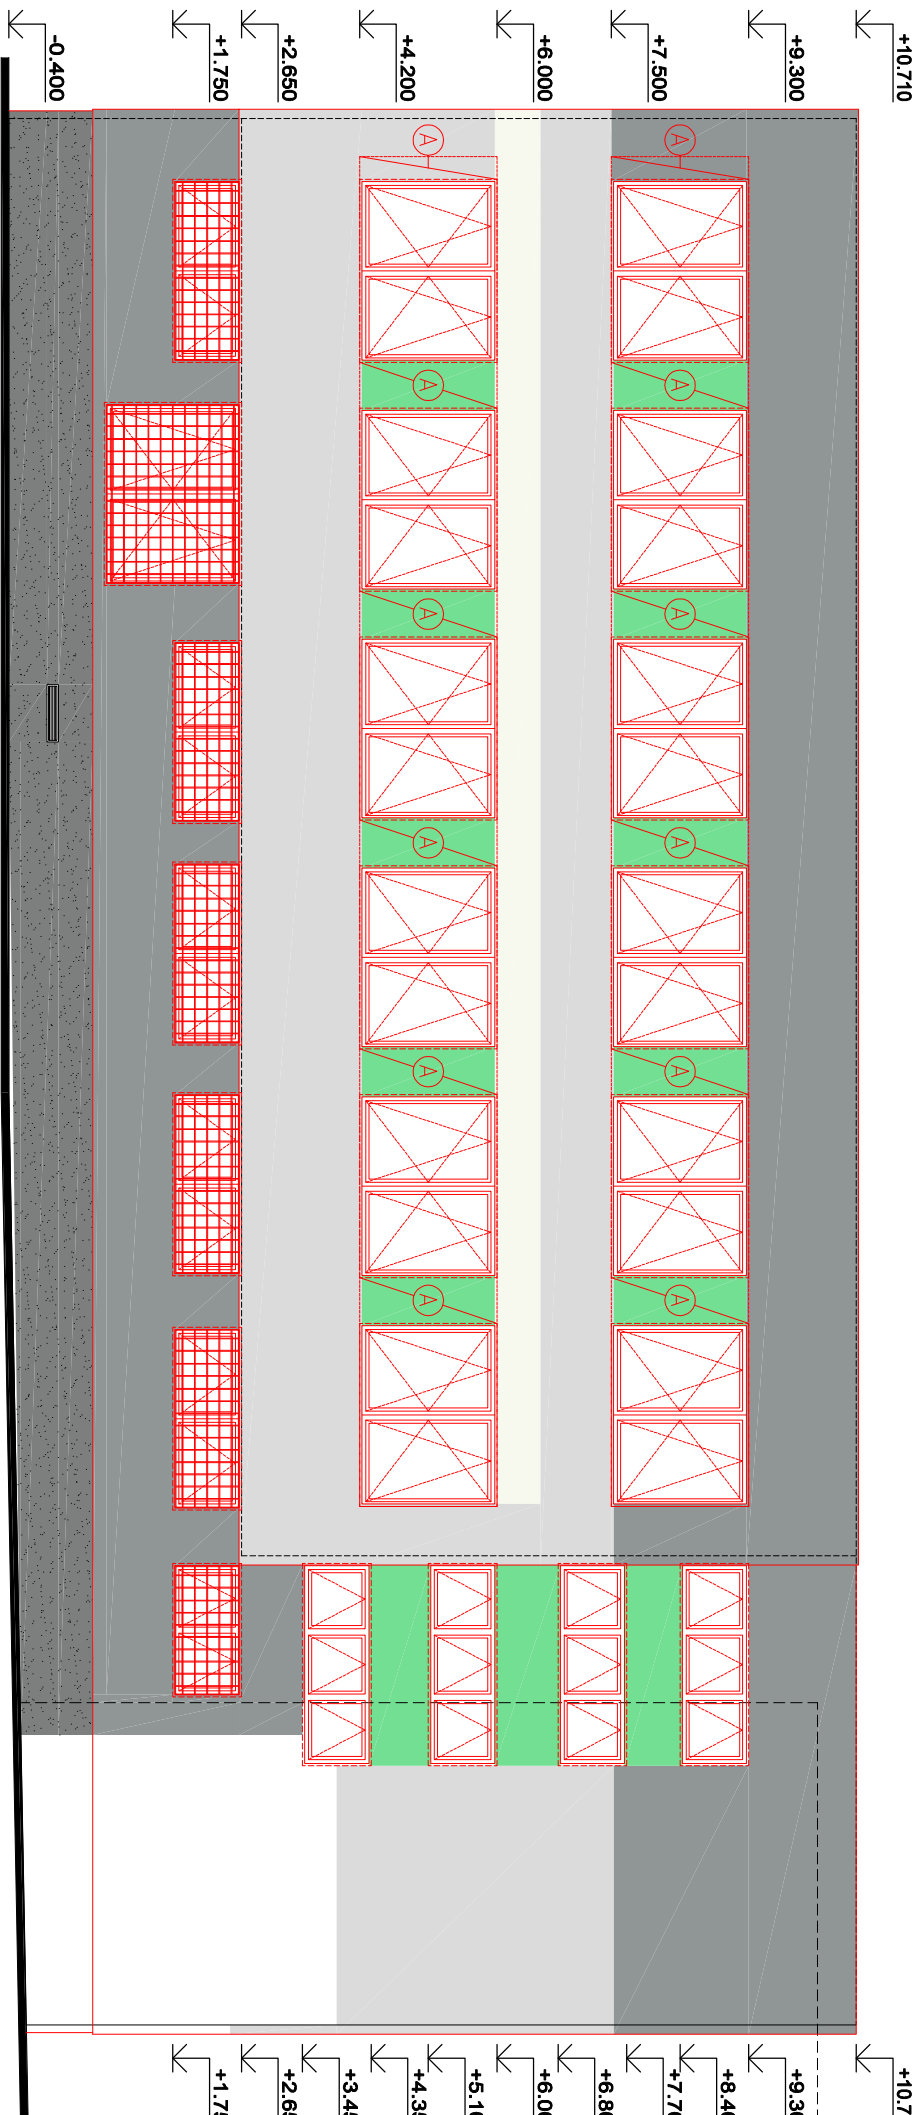


POHĽAD BOČNÝ PRAVÝ / VÝCHODNÝ - NOVÝ STAV



LEGENDA

 - | | |
|---|---|
|  | -NOVÉ KONŠTRUKCIE |
|  | -MARMOLETT, STREDNOZERNÝ, TVAIVOSIVÝ
(WEBER 1040 M01 alebo BAUMIT LIFE M320 alebo M321) |
|  | -SLIKOVNÁ OMIETKA/ROZTIERANÁ, STREDNOZERNÁ, TVAIVOSIVÁ
(WEBER 610C alebo BAUMIT LIFE 0874) |
|  | -SLIKOVNÁ OMIETKA/ROZTIERANÁ, STREDNOZERNÁ, SVETLOSIVÁ
(WEBER 610D alebo BAUMIT LIFE 0876) |
|  | -SLIKOVNÁ OMIETKA/ROZTIERANÁ, STREDNOZERNÁ, BIELA
(WEBER 100A alebo BAUMIT LIFE 0019) |
|  | -SLIKOVNÁ OMIETKA/ROZTIERANÁ, STREDNOZERNÁ, ZELENÁ
(WEBER 2306 alebo BAUMIT LIFE 1072) |

POZNÁMKA:


JE POVOLENE POUZIVAT' IBA ODTIENE SO SUCINITELOM HBW MIN. 30 INAK HROZ' BLEDNUTE FARBY!

POŽIADAVKY NA OMIETKU:

- VYSOKO ODOLNÁ PROTI POVETERNOSTNÝM VPLYVOM
- VYSOKO PAROPRIEPUSTNÁ
- UMIERNATEĽNÁ
- VEĽMI HYDROFÓBNÁ
- SAMOČISTIACI EFEKT

USETY SKRINY NA FASADE, ODKORODOVAT, NATRIET 1X ZAKLADNYM NATEROM A 2X VRCHNYM NATEROM,
FARBA: STREBORNOŠIVÁ RAL 9006

POHLED ZADNÝ / SEVERNÝ - NOVÝ STAV

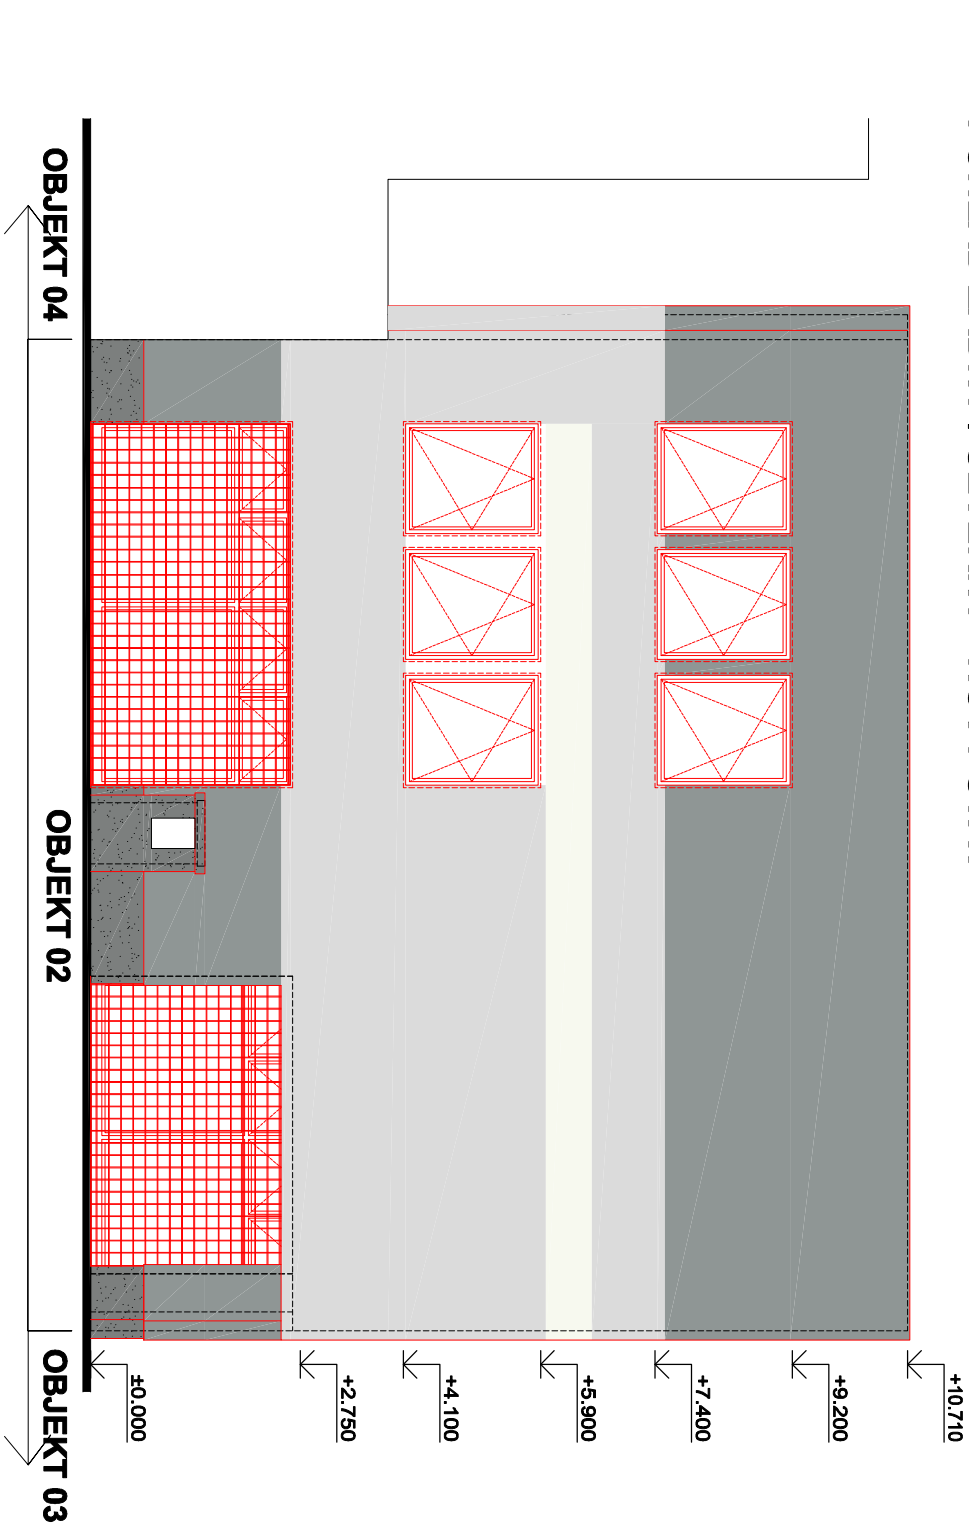


OBJEKT 04

<http://www.aproving.sk>

PROJEKTOVÝ DOKUMENTÁCIA JE SÚČASŤOU ARCHITEKTONICKÉHO DIELA A PODLEHA ZÁKONU O AUTORSKOM PRÁVE. PREZENTOVANÉ TECHNICKE VÝKRESY A VŠETKY TEXTOVÉ SÚČASTI PROJEKTU DEFINIÚJÚ DIELO, ALEBO JEHO ČASŤ. Z TOHO TITULU JE PROJEKT DŮSLEDNÝM MAJETKOM AUTORA. A PRETO POUŽÍVAŤ, ROZMNOŽOVAŤ A PUBLIKOVAŤ HO MOŽNO BA SO SÚHLASOM AUTORA.

ZMENY V PROJEKTE MOŽNO VYKONÁVAŤ BA S PÍSOMNÝM SÚHLASOM AUTORA!

±0,000 = m n.m. (URČENÁ PRI REALIZÁCII)										VÝŠKOVÝ SYSTÉM : BPV																																
<table><tr><td>A</td><td></td><td></td><td></td><td></td><td></td><td></td><td></td><td></td><td></td><td rowspan="3">PEČIATKA:</td></tr><tr><td>B</td><td></td><td></td><td></td><td></td><td></td><td></td><td></td><td></td><td></td></tr><tr><td>C</td><td></td><td></td><td></td><td></td><td></td><td></td><td></td><td></td><td></td></tr></table>										A										PEČIATKA:	B										C											
A										PEČIATKA:																																
B	
C	
AUTOR PROJEKTU:		ZODP. PROJEKTANT:		VYPRACOVAL:		KONTROLOVAL:																																				
Ing. Roman Vaľo		Ing. Roman Vaľo		Juraj Furman		Ing. Roman Vaľo																																				
Ing arch. Monika Tomáčeková				Martin Šinel'ský		Ing arch. Monika Tomáčeková																																				
STAVEBNÍK:		Ministerstvo vnútra Slovenskej republiky, Pribitova č. 2, 812 72 Bratislava								PODPIS:																																
MIESTO STAVBY:		Okresné mäditeľ'stvo PZ, Janka Kráľa 1902/1, Rožňava, kať. ú. Rožňava, č.p.327/2	
NÁZOV STAVBY:		Rožňava OR PZ , rekonštrukcia a modernizácia objektu								MIERKA:																																
										Č. PARÉ:																																
OBJEKT:		SO 01 OKRESNÉ RIADITEĽSTVO PZ – OB. 02- KRIMINÁĽKA								1:100																																
OBSAH:		POHLAD ZADNÝ, POHLAD BOČNÝ PRAVÝ -NOVÝ STAV				ARCH. Č.:		A106/2014		Č. VÝKRESU:																																
STUPEŇ:		PROJEKT PRE STAVEBNÉ P. A REALI. S.				DÁTUM:		02/2015		22																																
PROFESIA:		ARCHITEKTÚRA				FORMÁT:		2x44																																		