


Przekrój A-A

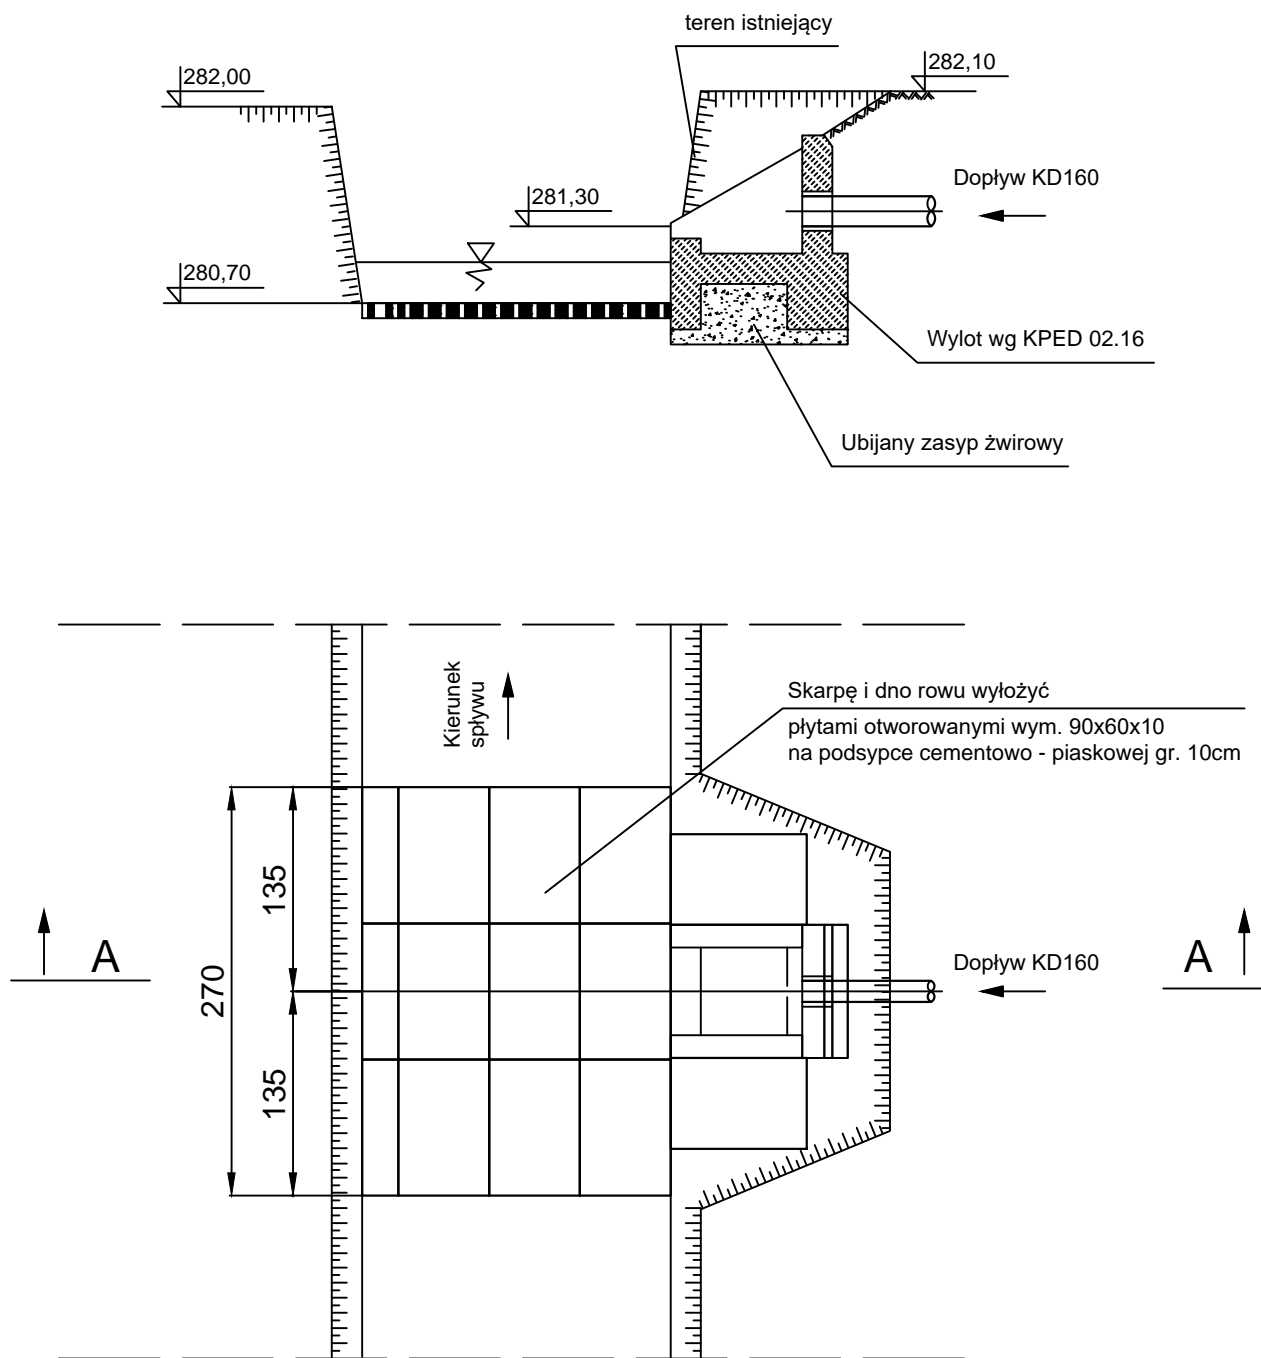

WOJAN Wojciech Karwatka 42-600 Tarnowskie Góry, ul. Ks. Siwca 4D/6 tel. 660-681-145			
INWESTOR	Skarb Państwa Państwowe Gospodarstwo Leśne Lasy Państwowe Nadleśnictwo Świerklaniec 42-622 Świerklaniec, ul. Oświęcimska 19		SKALA 1 : 100
TEMAT	Modernizacja budynku biurowego Nadleśnictwa o nr inw. 145/4 SYSTEM ODWODNIENIA		
ADRES	42-622 Świerklaniec, ul. Oświęcimska 19		DATA
TYTUŁ RYSUNKU	WYLOT DO ROWU		04.2023r.
PROJEKTANT	NR UPRAWNIENÍ	PODPIS	NR. RYS.
mgr inż. Wojciech Karwatka	SLK/0467/PWOS/04		IS - 03