




PRZEKRÓJ 1-1

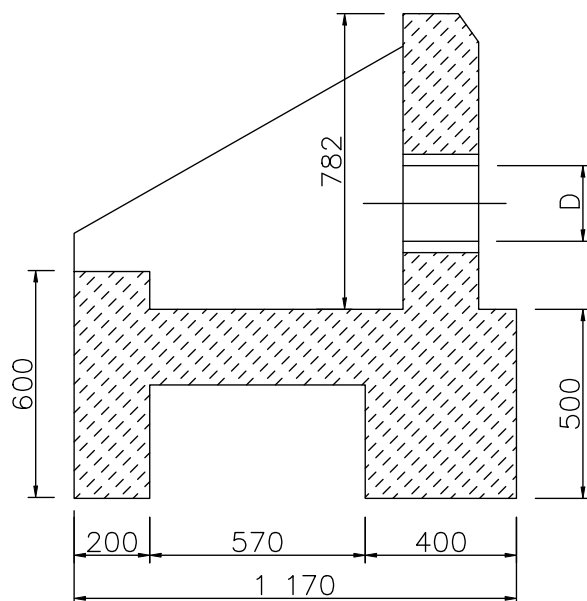

WIDOK OD CZOŁA

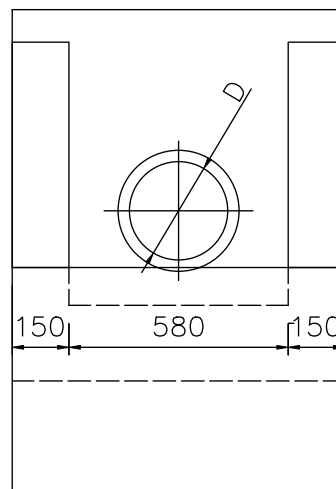

WIDOK Z GÓRY

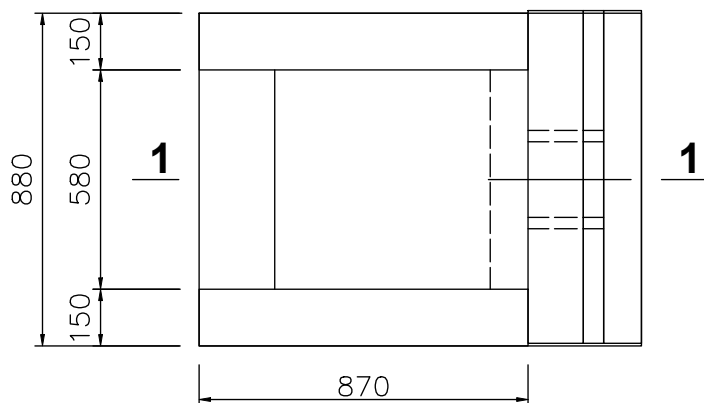

| | | | |
|-----------------------------------|---|--------|------------------|
| | WOJAN Wojciech Karwatka 42-600 Tarnowskie Góry, ul. Ks. Siwca 4D/6 tel. 660-681-145 | | |
| INWESTOR | Skarb Państwa Państwowe Gospodarstwo Leśne Lasy Państwowe Nadleśnictwo Świerklaniec 42-622 Świerklaniec, ul. Oświęcimska 19 | SKALA | 1 : 20 |
| TEMAT | Modernizacja budynku biurowego Nadleśnictwa o nr inw. 145/4 SYSTEM ODWODNIENIA | | |
| ADRES | 42-622 Świerklaniec, ul. Oświęcimska 19 | DATA | |
| TYTUŁ RYSUNKU | WYLOT KOLEKTORA wg KPED 02.16 | | 04.2023r. |
| PROJEKTANT | NR UPRAWNIENÍ | PODPIS | NR. RYS. |
| mgr inż. Wojciech Karwatka | SLK/0467/PWOS/04 | | IS - 04 |