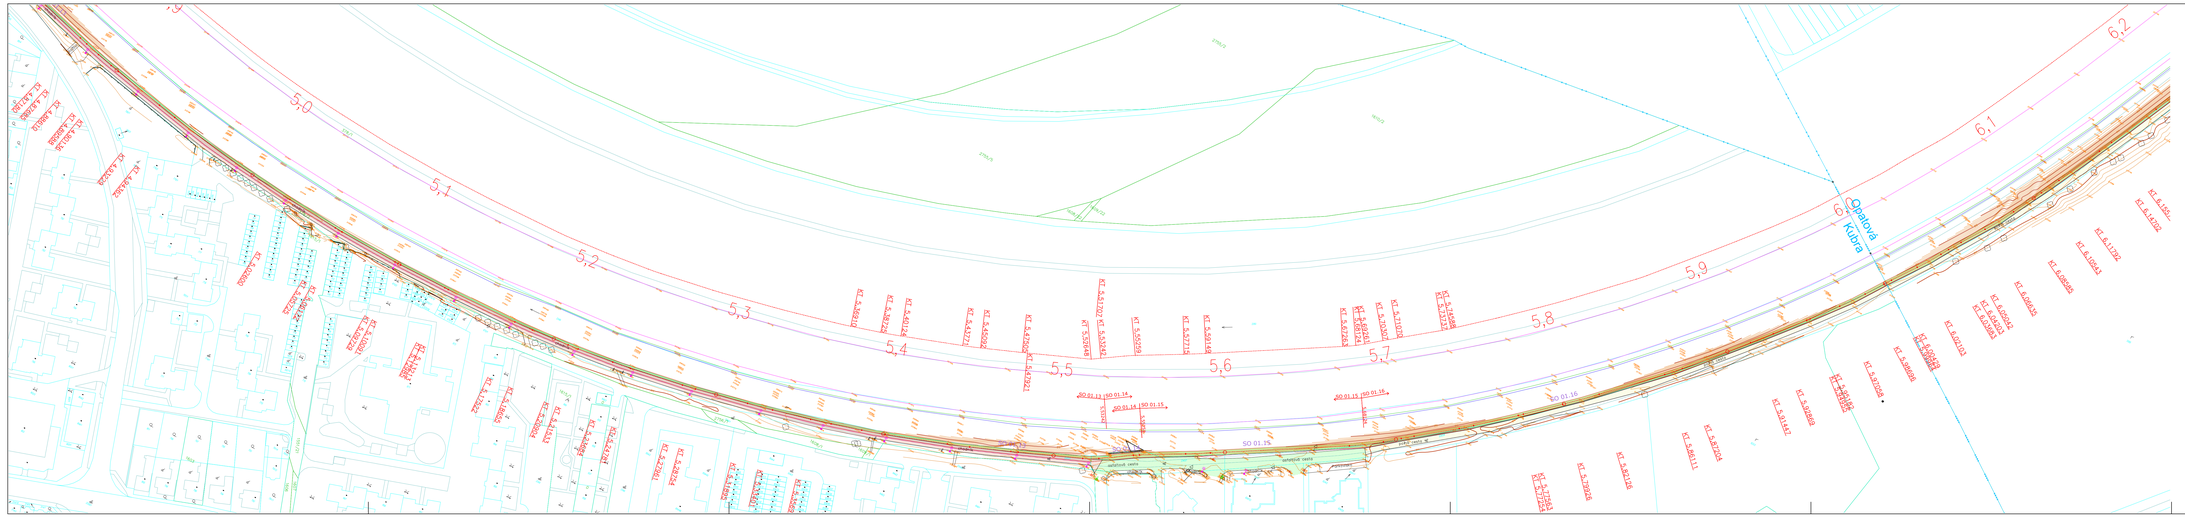

Legenda :

- Cyklotrasa vedená po jestvujúcej komunikácii
- Cyklotrasa vedená po novej konštrukcii v prísype
- Jestvujúcu chodník
- Jestvujúca asfaltová komunikácia
- Jestvujúca nespevnená komunikácia
- Oddeľujúca dlažba

- Venk. sil. vedení nadz. 20m bez rozl.
- Hranice obecní
- Hranice chraneného uzemí
- Hranica vlastnícka so zložkou
- Os podzemného neznam. vedenia
- Plot kovovy
- Schody
- Hranice vlastnícka C-KN
- Hranice vlastnícka E-KN
- Vjazd alebo stupen
- Zábradlie
- Hranice neznatelna
- Hranice katastralniho uzemi

- BOD ZPBP A PBPP
- STROM BEZ KOLÍZIENIA
- SIGNÁL.TYČ BEZ KOLÍZIENIA
- STROM S KOLÍZIENIA S KONFLIKTOM
- MECHANICKÁ ZÁVORA
- STANICA
- SVETELNÁ VEĽ DOPRAVY
- MIESTNA TABUĽA
- DOPRAVNÁ ZNAČKA
- VSTUPNÁ ŠACHTA
- KANALIZAČNÁ ŠACHTA
- SVIETIDLO NA STĺPOCH
- SIPKA

Projekt je spracovaný v rozsahu pre územné rozhodnutie.
Dokumentácia je spracovaná na základe normotvornej legislatívy a požiadaviek investora.

Dodržiať platnú legislatívu SR a STNEN.

mierka	m.m.m.8jv

STAVEBNÍK	Trenčiansky samosprávny kraj K dolnej stanici 7282/20A 911 01 Trenčín, Slovenská Republika
AUTOR PROJEKTU	emPulse, s.r.o.
GENERÁLNY PROJEKTANT	emPulse, s.r.o., Revolučná 10, 010 01 Žilina www.empulse.sk, empulse@empulse.sk, www.emteam.sk

emPulse, s.r.o.
Revolučná 10
010 01 Žilina
0948 160 860
empulse@empulse.sk
www.empulse.sk

ZODPOVEDNÝ PROJEKTANT	Ing. Pavol Matys
VYPRACOVAL	Ing. Michal Löffler
KONTROLOVAL	Ing. Michal Šouder
KATASTRÁLNE ÚZEMIE	Kubra, Opatová
PARCELA	viď textová časť dokumentácie

PROFIM s.r.o. Závodská cesta 4 010 01 Žilina
telefón: 041/72 322 02 e-mail: profim@profim.sk
projektovanie dopravných stavieb a zdravotná ochrana

STAVBA	"Zlepšenie cyklistickej infraštruktúry v TSK" - časť 3: úsek Trenčín - Dubnica nad Váhom, priemyselný park"
OBJEKT	SO 01.13, SO 01.14, SO 01.15, SO 01.16 Cyklotrasa
OBSAH	Situácia - km 4,843 08 - 6,200 00

STUPEŇ	DOKUMENTÁCIA PRE ÚZEMNÉ ROZHODNUTIE		
PROFESIA	DOPRAVNÉ STAVBY		
Č. ZAK.	536/RDO	DÁTUM	01/2017
FORMÁT	7 A4	MIERKA	1: 1 000
PROFESIA	Č. VÝKRESU		ZADA
	DS 17.		