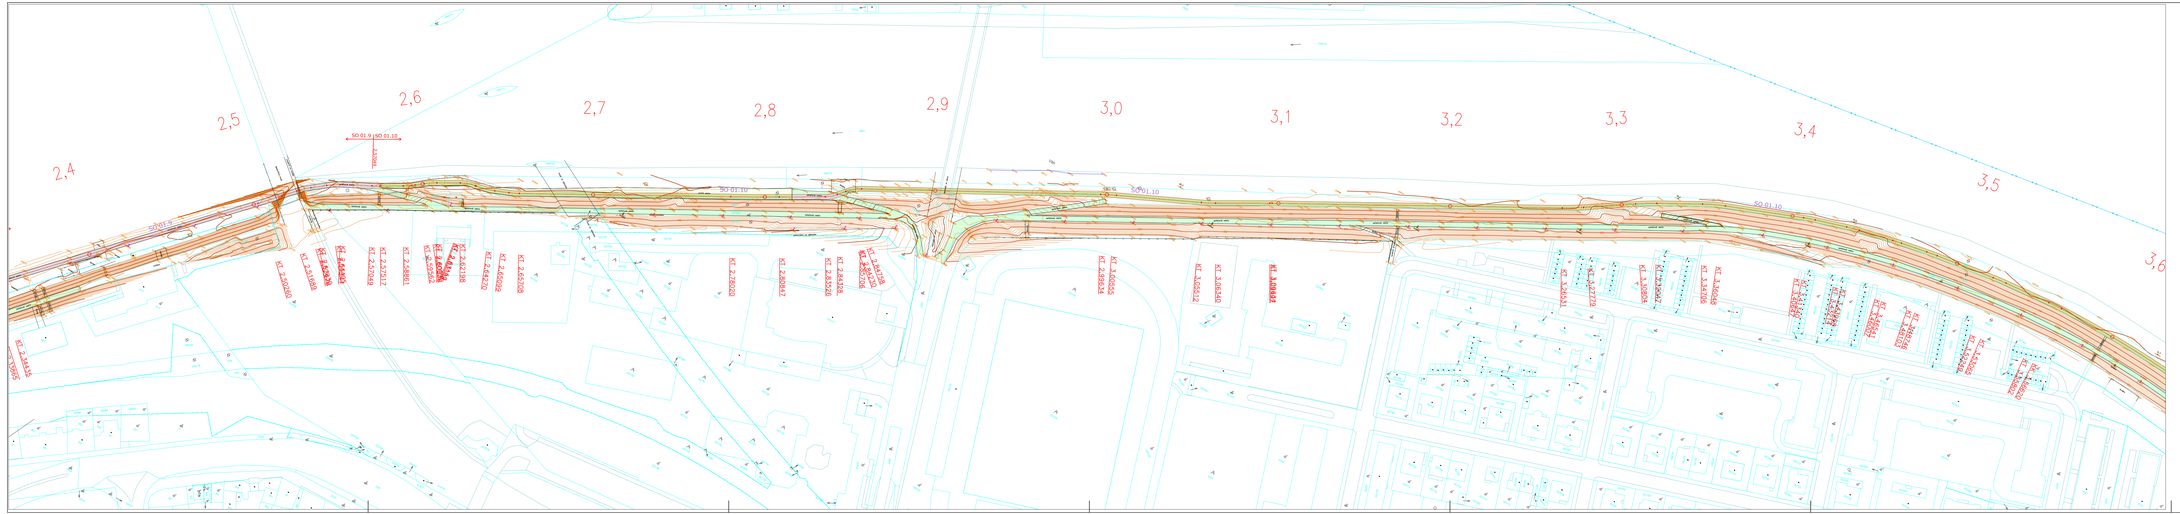

Legenda :

- Cyklotrasa vedená po jestvujúcej komunikácii
- Cyklotrasa vedená po novej konštrukcii v prísype
- Jestvujúci chodník
- Jestvujúca asfaltová komunikácia

- Vrek. sl. vedení nadz. 20m bez rozl.
- Hranice obecní
- Hranice chráneného území
- Hranice vlastnícka so zlučkou
- Os podzemného neznam. vedenia
- Plot kovovy
- Schody
- Hranice vlastnícka C-KN
- Hranice vlastnícka E-KN
- Vjazd alebo stupen
- Zábradlie
- Hranice neznatelna
- Hranice katastralního uzemi

- BOD ZPSP A SPPP
- STOMP BEZ ROZLISENIA
- SIGNAL TYC BEZ ROZLISENIA
- PREDMET MALEHO ROZSAHU
- SVIETIDLOVÁ ZÁVORA
- SVIETIDLO
- ZASTÁVKA VEŘ.DOPRAVY
- MIESTNA TABUĽA
- DOPRAVNÁ ZNAČKA
- VSTUPNÁ ŠACHTA
- VSTUPNÁ ŠACHTA
- SVIETIDLOVÁ STOJISKA
- SIPKA

Projekt je spracovaný v rozsahu pre územné rozhodnutie.
Dokumentácia je spracovaná na základe normotvornej legislatívy a požiadaviek investora.

Dodržiať platnú legislatívu SR a STN EN.

1:1000	m.n.m Bpv

STAVEBNÍK	Trenčiansky samosprávny kraj K dolnej stanici 7282/20A 911 01 Trenčín, Slovenská Republika
AUTOR PROJEKTU	emPulse, s.r.o.
GENERÁLNY PROJEKTANT	emPulse, s.r.o., Revolučná 10, 010 01 Žilina www.empulse.sk, empulse@empulse.sk, www.emteam.sk

emPulse, s.r.o.
Revolučná 10
010 01 Žilina
0948 160 665
empulse@empulse.sk
www.empulse.sk

ZODPOVEDNÝ PROJEKTANT	Ing. Pavol Matys
VYPRACOVAL	Ing. Michal Löffler
KONTROLOVAL	Ing. Michal Soder
KATASTRÁLNE ÚZEMIE	Trenčín
PARCELA	viď textová časť dokumentácie
STAVBA	"Zlepšenie cyklistickej infraštruktúry v TSK" - časť 3: úsek Trenčín - Dubnica nad Váhom, priemyselný park"
OBJEKT	SO 01.9, SO 01.10 Cyklotrasa
OBSAH	Situácia - km 2,400 00 - 3,600 00

PROFIM a.r.o. Závodská cesta 4, 010 01 Žilina
telefón: 041/73 502 02 e-mail: profim@profim.sk
projektovanie dopravných stavieb a riadenia cestnej

STUPEŇ	DOKUMENTÁCIA PRE ÚZEMNÉ ROZHODNUTIE
PROFESIA	DOPRAVNÉ STAVBY
Č. zák.	538/ROII
DÁTUM	01/2017
FORMÁT	7 A4
MIERKA	1: 1 000
PROFESIA	Č. VYKRESU
SADA	
DS	15.