



POHLAD SEVEROVÝCHODNÝ

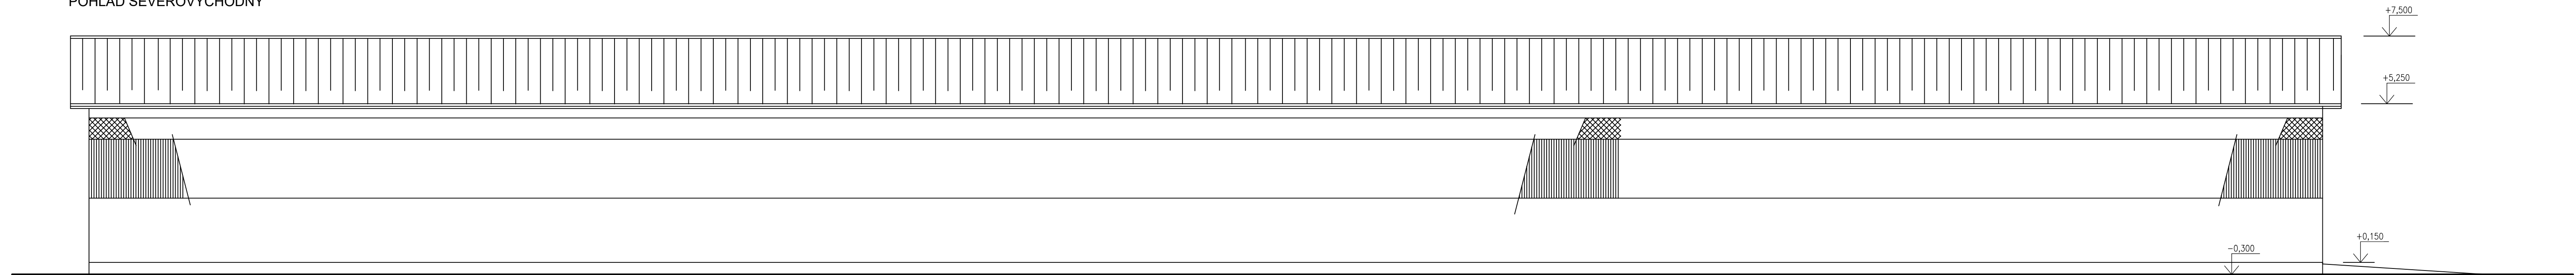

POHLAD ZEVERO ZÁPADNÝ

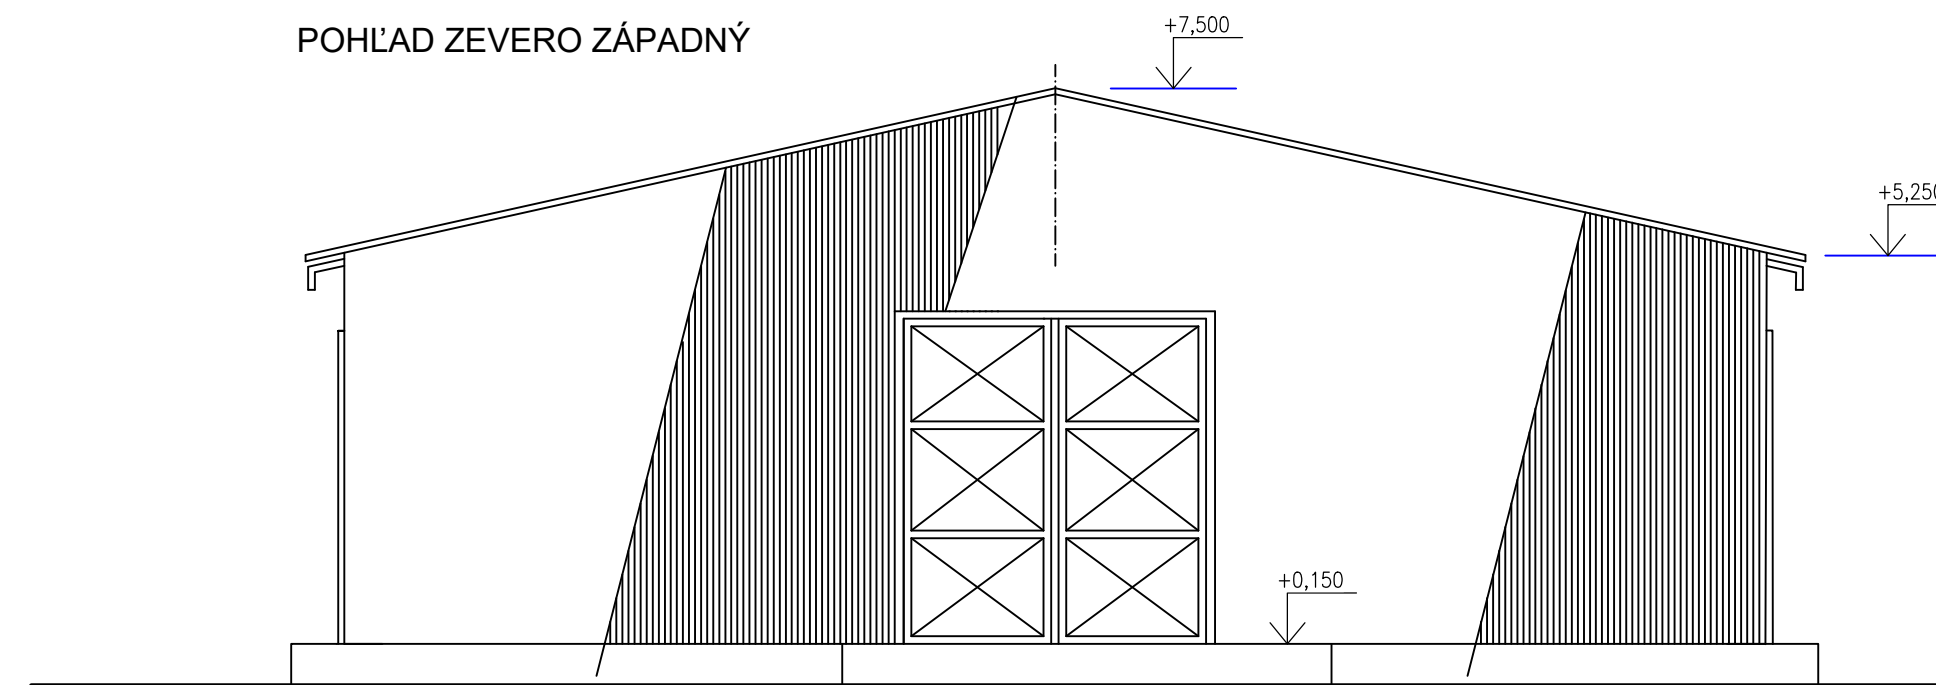

Zodp.proj.	ING.ARCH JÁN RUSNÁK		
Vypracoval	EVA MAJOROŠOVÁ		
Okres	ROŽŇAVA	OcÚ GEMERSKÁ HÓRKA	
Investor	FARMA PLEŠÍVEC s.r.o., GEMERSKÁ č.741, PLEŠÍVEC		Dátum 01.2024
Stavba	SKLAD NA USKLADNENIE SUCHÝCH PRODUKTOV ŠPECIÁLNEJ RASTLINNEJ VÝROBY GEM. HÓRKA, parc.č.439/9		Stupeň PSP
			Arch. č. 01/24
			Tel.č. 058/7321566 0904 865 430
Výkres	POHLAD SEVEROVÝCHODNÝ, ZEVERO ZÁPADNÝ		Mierka 1:100
			Č. výkresu 6