ŘEZOPOHLED – JIH

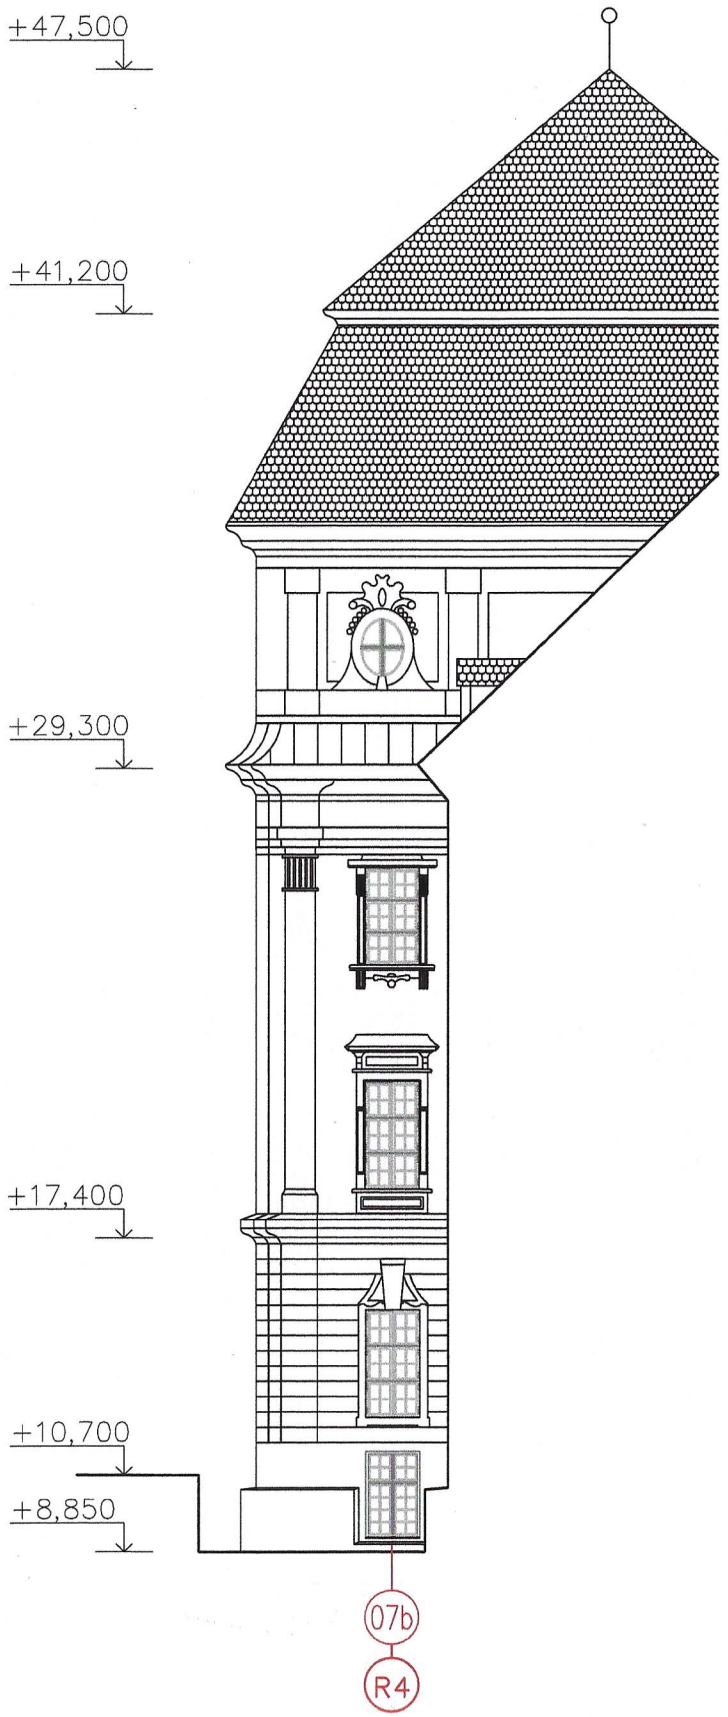

VÝPISY VÝPLNÍ OTVORŮ					
Č.	NÁZEV	ROZMĚR [cm] venkov. špalet.	ROZMĚR [cm] venkov. okna	POČET	POZN.
07b	Okno jednoduché	150/222	150/222	1	Okno nové / 1x obnovení otvoru

POPIS PRŮZKUMŮ

R4 – stavebně technický průzkum dvojité zazdívky otvoru

Postup průzkumu:

1) odstranění novodobé omítky přes otvor v exteriéru
2) v případě nálezu zazdívky otvoru bude následovat její opatrné vybourání bez zásahu do kamenných prvků ostění (je možný jejich nález)
3) možnost nálezu historicky hodnotné výplně otvoru, nebo její fragmentů – nedemontovat bude provedena fotodokumentace a zaměření, všechny dřevěné, kovové a skleněné fragmenty uschovat pro dokumentaci
4) vybourání zazdívky v interiéru bez zásahu do okolního zdiva

Všechny kroky budou pravidelně foto dokumentovány!

0,000 = podlaha ve 2PP – Znovín

Stanclesign

stanclmichal@seznam.cz / +420 605 55 82 73

Navrhl a vypracoval: Ing. arch. Michal Štancl

Zodpovědný projektant: Ing. A. Čeleda (2568/92)

Obnova fasády a výměna oken Louckého kláštera ve Znojmě – dvůr – 1. ETAPA – výměna oken v 1PP, p. č. 24/1, obec Znojmo, k. ú. Znojmo–Louka

Investor: Město Znojmo, Obroková 1/12, Znojmo, 669 02

Obsah: Řezopohled – JIH

Dokumentace pro provedení stavby

~~Místo~~:	Znojmo– Louka
Rozměr:	A3
Datum:	7/2023
Měřítko:	1:200
Č. výkresu:	Č. revize:
D.1.1.b.1.3	

Ing. ALEŠ ČELEDA – autorizovaný inženýr pro požární bezpečnost staveb, technická zařízení a dynamiku požáru – ČKAIT 1001007