

LEGENDA:

- NAVRHOVANÝ STAV
- EXISTUJÚCI STAV
- HRANICA ŽELEzničného POZEMKU
- PREKLADANÉ SIETE
- EXISTUJÚCE SIETE

LEGENDA existujúcich inžinierskych sietí

- Obec V. Myšľa - vodovod
- ZSR S2B vodovod
- ZSR OZT kab. kábel
- ZSR OZT diaľ. kábel
- ZSR OZT rozhlas
- ZSR OZT opt. kábel
- ZSR EAE NN kábel
- ZSR EAE VN kábel
- SLOVAK TELEKOM met. + opt. kábel
- SPP plyn VTL

Legenda POV:

- Prístupy na stavenisko
- Plochy pre zariadenie staveniska

STAVEBNÉ OBJEKTY:

- SO 01 Železničný spodok
- SO 02 Železničný zvršok
- SO 03 Zastávka Bohdanovce
 - SO 03.1 nástupište v zast. Bohdanovce
 - SO 03.2 prístrešok pre cestujúcich v zast. Bohdanovce
 - SO 03.3 prístupové komunikácie v zast. Bohdanovce
 - SO 03.4 vonkajšie osvetlenie v zast. Bohdanovce
 - SO 03.5 oplotenie v zast. Bohdanovce
- SO 04 nástupište v zast. Vyšná Myšľa
 - SO 04.1 nástupište v zast. Vyšná Myšľa
 - SO 04.2 prístrešok pre cestujúcich v zast. Vyšná Myšľa
 - SO 04.3 prístupové komunikácie v zast. Vyšná Myšľa
 - SO 04.4 vonkajšie osvetlenie v zast. Vyšná Myšľa

SO 05 Mosty

- SO 05.1 Most v km 77,631
- SO 05.2 Most v km 78,157
- SO 05.3 Most v km 78,820
- SO 05.4 Most v km 79,245
- SO 05.5 Most v km 79,580
- SO 05.6 Most v km 79,687 - podchod
- SO 05.7 Most v km 80,473
- SO 05.8 Most v km 82,058
- SO 05.9 Most v km 83,019
- SO 05.10 Most v km 83,445
- SO 05.11 Most v km 83,780

PREVÁDZKOVÉ SÚBORY:

- PS 01 Úprava zabezpečovacieho zariadenia
- PS 02 Rozhlasové zariadenie v zastávke Bohdanovce
- PS 03 Rozhlasové zariadenie v zastávke Vyšná Myšľa

SO 06 Prieprasty


- SO 06.1 Prieprast v km 78,566
- SO 06.2 Prieprast v km 81,080
- SO 06.3 Prieprast v km 81,614
- SO 06.4 Prieprast v km 82,600
- SO 06.5 Prieprast v km 82,807

SO 07 Ukoľajnenie

- SO 08 Úprava trakčného vedenia
- SO 08.1 Cestný nadjazd M3812 v km 79,475 - protidotyková ochrana
- SO 08.2 Cestný nadjazd v km 78,912 - protidotyková ochrana

SO 09 Preložka a ochrana inžinierskych sietí

- SO 09.1 Preložka DOK ŽSR
- SO 09.2 Preložka ochrana káblov 6kV

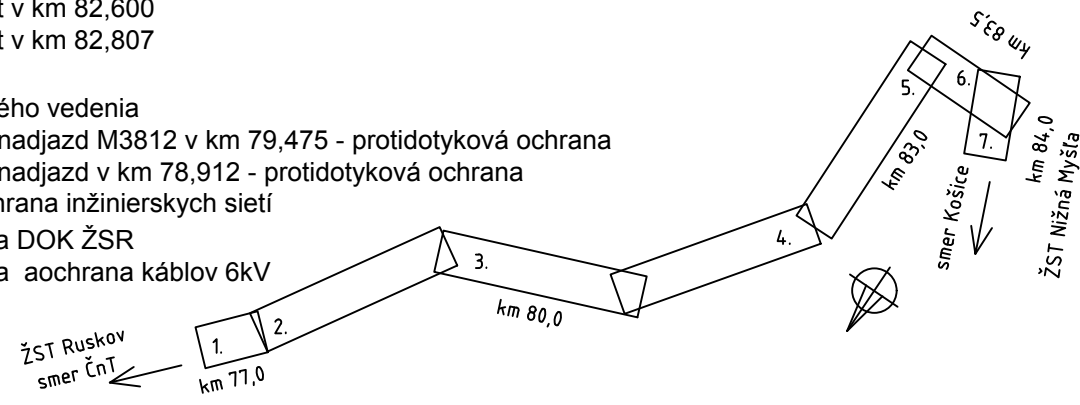

Zodpovedný projektant stavby:	Ing. Eva Gregová	<i>Gregová</i>	SUDOP KOŠICE a.s.
Zodpovedný projektant časti:	podľa profesii		
Navrhovateľ, vypracovateľ:	podľa profesii	<i>Tóth</i>	Žriedlová č. 1, 040 01 KOŠICE
Kontroloval:	Ing. Ján Tóth		
Miesto stavby:	Nižná Myšľa, Vyšná Myšľa, Bohdanovce, Blažice, Ruskov	Okres:	Košice-okolie
Investor - stavebník:	Železnica Slovenskej republiky	Základové číslo:	1917
Stavba:	Klemenova 8 813 61 Bratislava	Dátum:	09/2021
		Stupeň - účel:	DSPRS
		Počet A4:	5x A4
		Časť:	Mierka: 1:1000
			Súprava:
SO/PS:	KOORDINAČNÝ VÝKRES STAVBY		
Názov prílohy:	Koordináčna situácia km 83,2 - 83,8		
		Príloha:	1.6