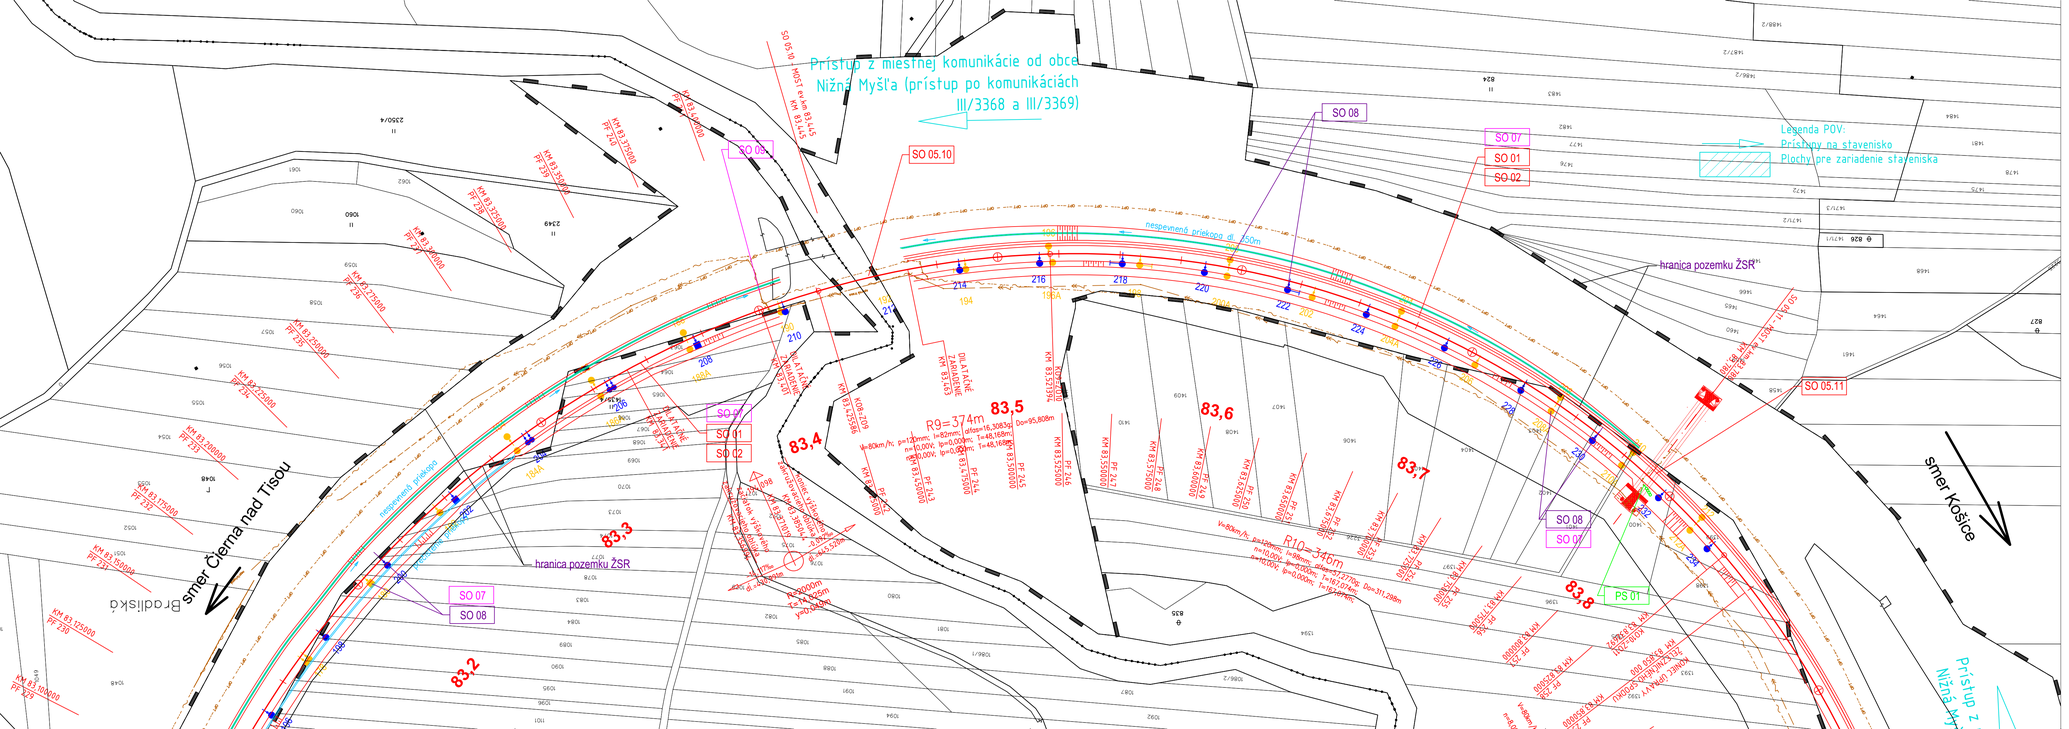

STAVEBNÉ OBJEKTY:

SO 01 Železničný spodok
SO 02 Železničný zvršok
SO 03 Zastávka Bohdanovce
- SO 03.1 Nástupište v zast. Bohdanovce
- SO 03.2 Prístrešok pre cestujúcich v zast. Bohdanovce
- SO 03.3 Prístupové komunikácie v zast. Bohdanovce
- SO 03.4 Vonkajšie osvetlenie v zast. Bohdanovce
- SO 03.5 Oplotenie v zast. Bohdanovce

SO 04 Nástupište v zast. Vyšná Myšľa
- SO 04.1 Nástupište v zast. Vyšná Myšľa
- SO 04.2 Prístrešok pre cestujúcich v zast. Vyšná Myšľa
- SO 04.3 Prístupové komunikácie v zast. Vyšná Myšľa
- SO 04.4 Vonkajšie osvetlenie v zast. Vyšná Myšľa

SO 05 Mosty
- SO 05.1 Most v km 77,631
- SO 05.2 Most v km 78,157
- SO 05.3 Most v km 78,820
- SO 05.4 Most v km 79,245
- SO 05.5 Most v km 79,580
- SO 05.6 Most v km 79,687 - podchod
- SO 05.7 Most v km 80,473
- SO 05.8 Most v km 82,058
- SO 05.9 Most v km 83,019
- SO 05.10 Most v km 83,445
- SO 05.11 Most v km 83,780

SO 06 Priepusty
- SO 06.1 Priepust v km 78,566
- SO 06.2 Priepust v km 81,080
- SO 06.3 Priepust v km 81,614
- SO 06.4 Priepust v km 82,600
- SO 06.5 Priepust v km 82,807

SO 07 Ukoľajnenie
SO 08 Úprava trakčného vedenia
- SO 08.1 Cestný nadjazd M3812 v km 79,475 - protidotyková ochrana
- SO 08.2 Cestný nadjazd v km 78,912 - protidotyková ochrana

SO 09 Preložka a ochrana inžinierskych sietí
- SO 09.1 Preložka DOK ŽSR
- SO 09.2 Preložka aochrana káblov 6kV

LEGENDA:
- NAVRHOVANÝ STAV
- EXISTUJÚCI STAV
- HRANICA ŽELEZNIČNÉHO POZEMKU
- PRESKLADANÉ SIETE
- EXISTUJÚCE SIETE

PREVÁDZKOVÉ SÚBORY:
- PS 01 Úprava zabezpečovacieho zariadenia
- PS 02 Rozhlasové zariadenie v zastávke Bohdanovce
- PS 03 Rozhlasové zariadenie v zastávke Vyšná Myšľa

LEGENDA existujúcich inžinierskych sietí
- Obec V. Myšľa - vodovod
- 25A 22k vodovod
- 25A OZT info. kábel
- 25A OZT 6kV. kábel
- 25A OZT rozhlas
- 25A OZT 6kV. kábel
- 25A Esit 6kV kábel
- 25A Esit 6kV kábel
- SLOVAK TELEKOM met. + opt. kábel
- SPP plyn VTL
- OPT

Zodpovedný projektant stavby:	Ing. Eva Gregová	Gregová	SUDOP KOŠICE a.s. Žriedlová č. 1, 040 01 KOŠICE
Zodpovedný projektant časti:	podľa profesií		
Navrhol, vypracoval:	podľa profesií		
Kontroloval:	Ing. Ján Tóth		Hlavný inž.: Ing. Ján Tóth
Miesto stavby: Nižná Myšľa, Vyšná Myšľa, Bohdanovce, Blašice, Ruskov	Okres: Košice-okolie		
Investor – stavebník: Železnice Slovenskej republiky, Klemensova 8, 813 61 Bratislava			Zákazkové číslo: 1917; Dátum: 09/2021; Stupeň – účel: DSPRS; Počet A4: 5xA4
Nižná Myšľa - Ruskov, komplexná rekonštrukcia k.č.2, dĺžka 6,596 km, so sanáciou železničného spodku, KR mostov a priepustov a nástupíšť Bohdanovce, Vyšná Myšľa			Časť: D; Mierka: 1:1000; Súprava:
SO/PS: KOORDINAČNÝ VÝKRES STAVBY			Príloha: 2.6
Názov prílohy: Koordinačná situácia na katastrálnej mape km 83,2 - 83,8			