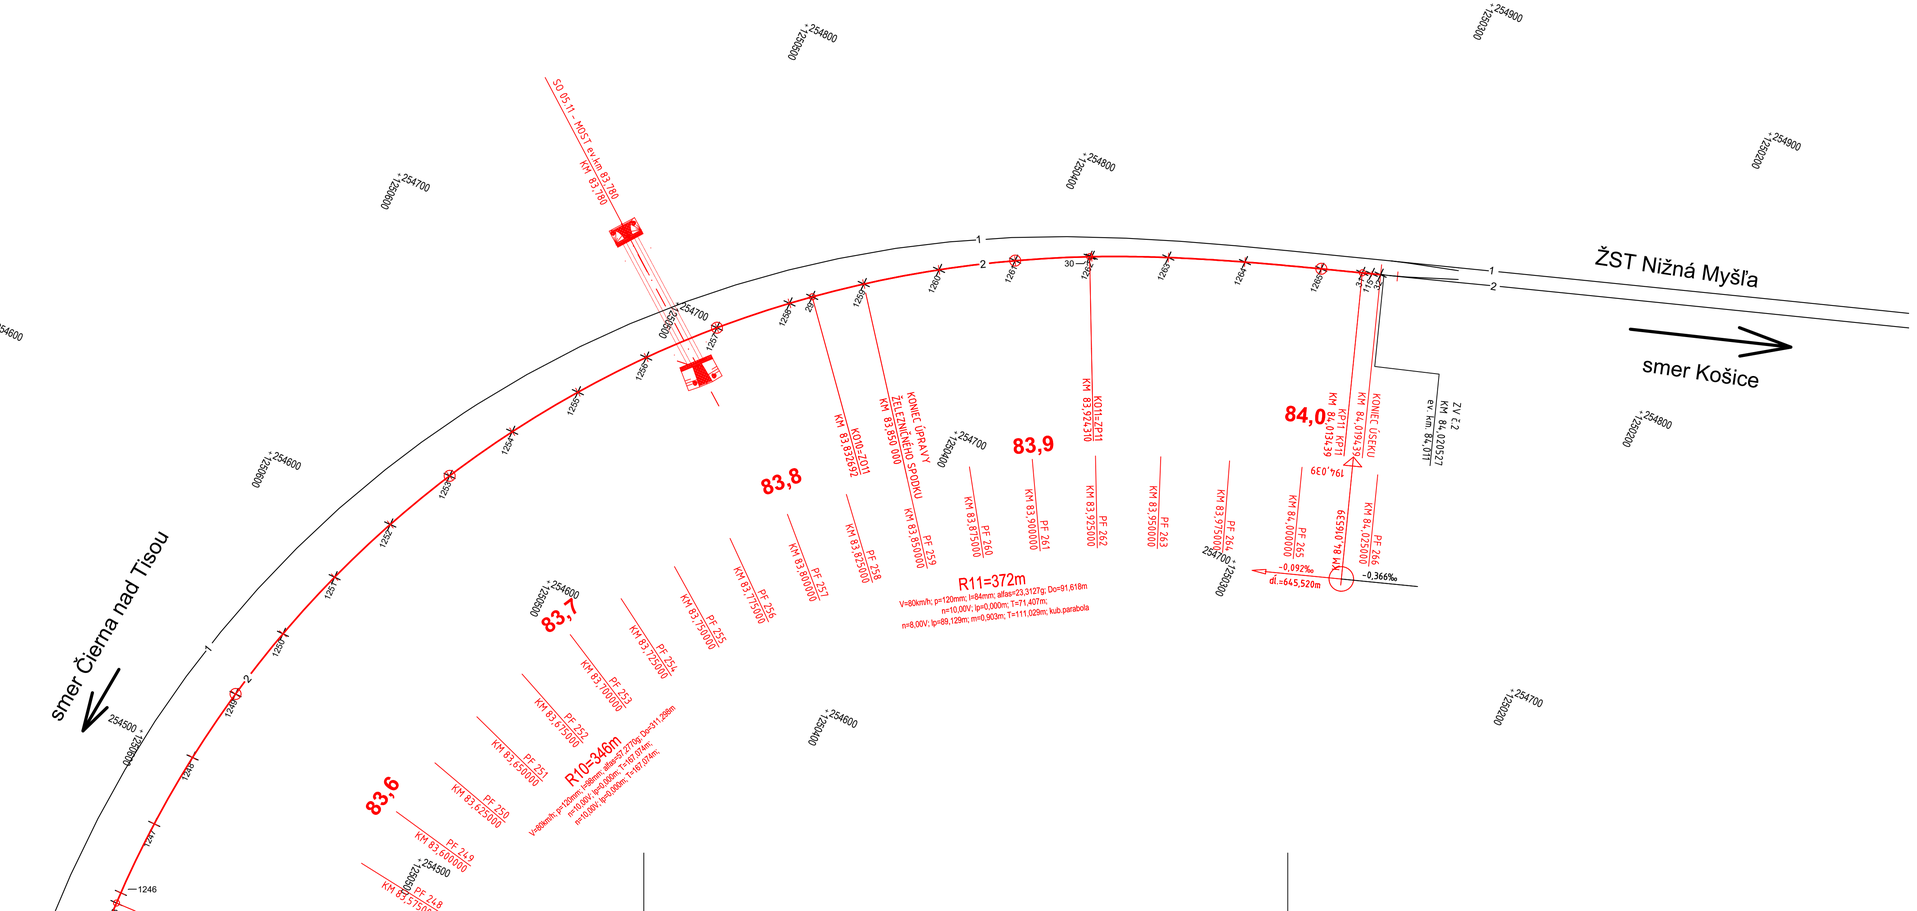

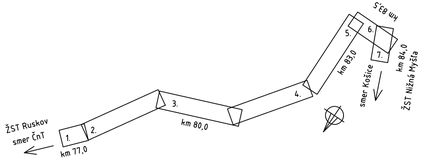

Zodpovedný projektant stavby:	Ing. Eva Gregová	Gregová
Zodpovedný projektant časti:	Ing. Eva Gregová	Gregová
Navrhol, vypracoval:	Ing. Eva Gregová	Gregová
Kontroloval:	Ing. Ján Tóth	

SUDOP KOŠICE a.s.
Žriedlová č. 1, 040 01 KOŠICE
Riaditeľ: Ing. Ján Tóth

Miesto stavby:	Nižná Myšľa, Vyšná Myšľa, Bohdanovce, Blažice, Ruskov
Okres:	Košice-okolie
Investor - stavebník:	Železnice Slovenskej republiky
Stavba:	Klemensova 8 813 61 Bratislava

Nižná Myšľa - Ruskov, komplexná rekonštrukcia k.č.2, dĺžka 6,596 km, so sanáciou železničného spodku, KR mostov a priepustov a nástupíšť Bohdanovce, Vyšná Myšľa

SO/PS: SO 01 Železničný spodok
SO 02 Železničný zvršok

Názov prílohy: VYTYČOVACÍ VÝKRES km 83,8 - 84,1

Zákazkové číslo:	1917
Dátum:	09/2021
Stupeň - účel:	DSPRS
Počet A4	4+A4
Časť: E	Mierka: 1:1000
Príloha: 6.7	Súprava: