


SÚRADNICE VÝUSTNÝCH OBJEKTŮV		
POPIS	Y	X
Š87	253428.167	1248233.710
V13	253429.525	1248232.833

PÔDORYS:

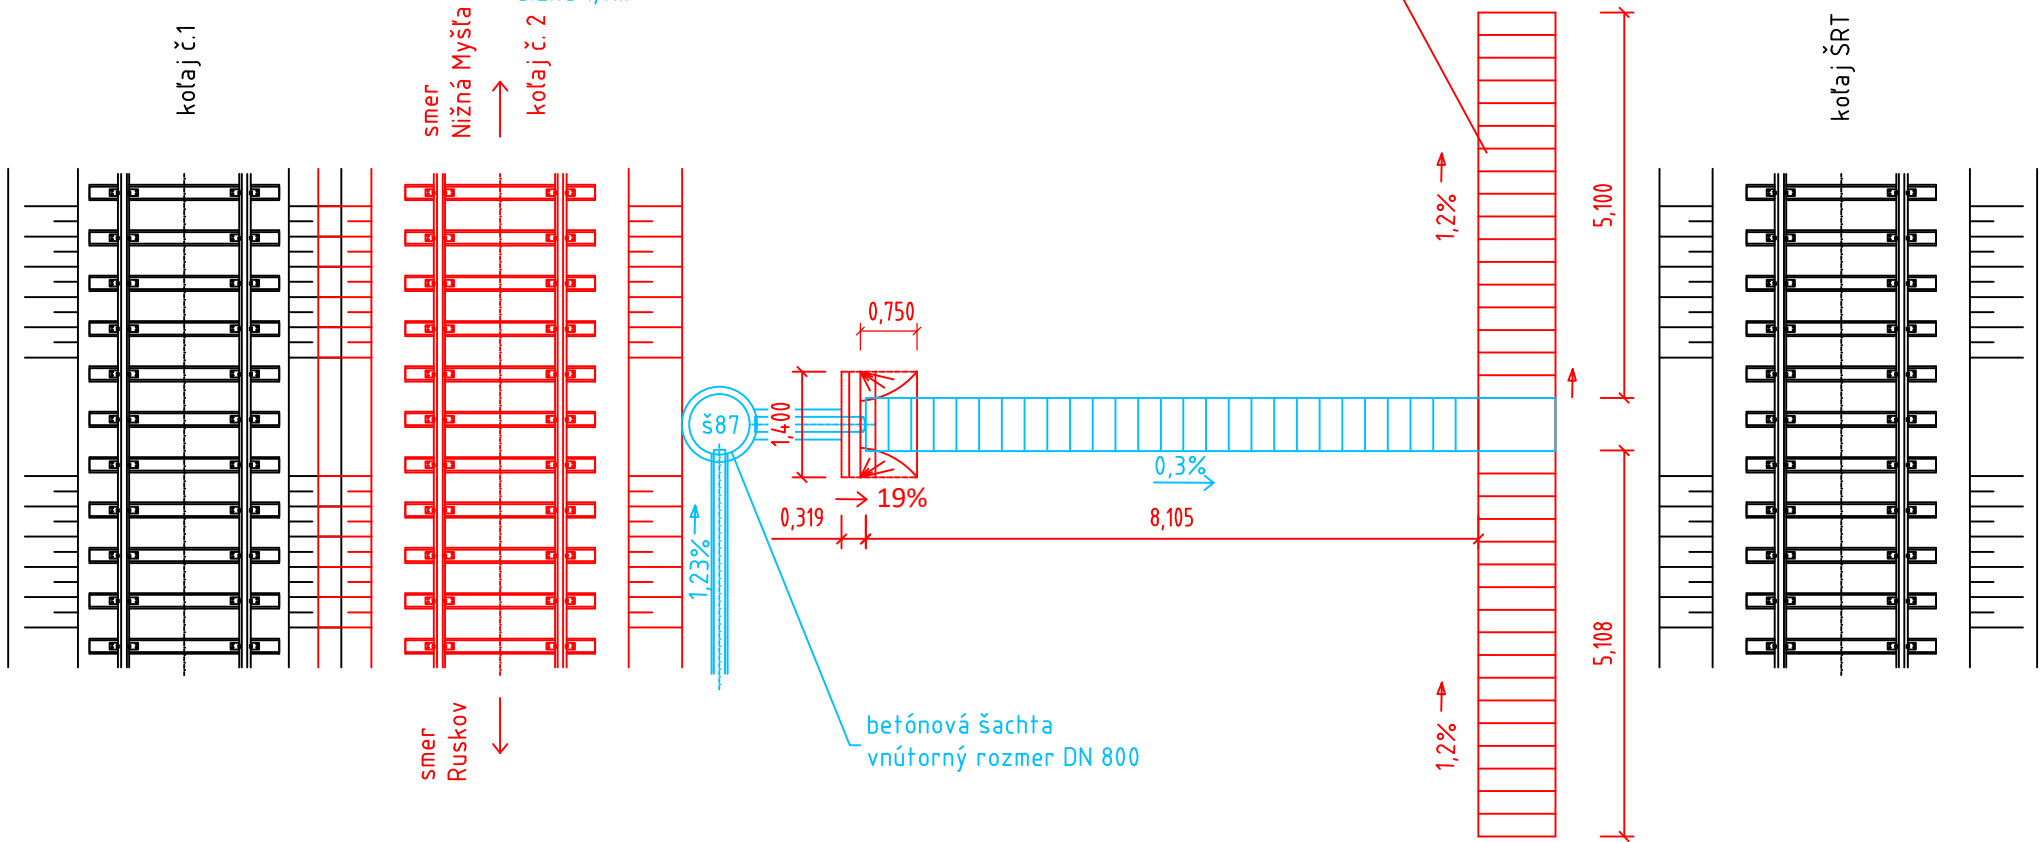

Súradnicový systém: S-JTSK  
Výškový systém: Balt po vyrovnaní

Zodpovedný projektant stavby:	Ing. Eva Gregová	<i>Gregová</i> <i>Gregová</i> <i>Gregová</i> <i>Tóth</i>	
Zodpovedný projektant časti:	Ing. Eva Gregová		
Navrhol, vypracoval:	Ing. Eva Gregová		
Kontroloval:	Ing. Ján Tóth		
Miesto stavby:	Nižná Myšľa, Vyšná Myšľa, Bohdanovce, Blažice, Ruskov	Okres:	Košice-okolie
Investor - stavebník:	Železnice Slovenskej republiky		
Stavba:	Klemensova 8 813 61 Bratislava		
Nižná Myšľa - Ruskov, komplexná rekonštrukcia k.č.2, dĺžka 6,596 km, so sanáciou železničného spodku, KR mostov a priepustov a nástupíšť Bohdanovce, Vyšná Myšľa			
SO/PS:	SO 01 Železničný spodok SO 02 Železničný zvršok		
Názov prílohy:	Odvodňovacie zariadenia - vyústenie km 80,758		

<b>SUDOP</b> <b>KOŠICE a.s.</b>	
Žriedlová č. 1, 040 01 KOŠICE	
Riaditeľ:	Ing. Ján Tóth
Zákazkové číslo:	1917
Dátum:	09/2021
Štupeň - účel:	DSPRS
Počet A4	3x A4
Časť:	Mierka: 1:100
Príloha:	Súprava:
	8.13