



ZVODNÉ POTRUBIE
KM 82,050

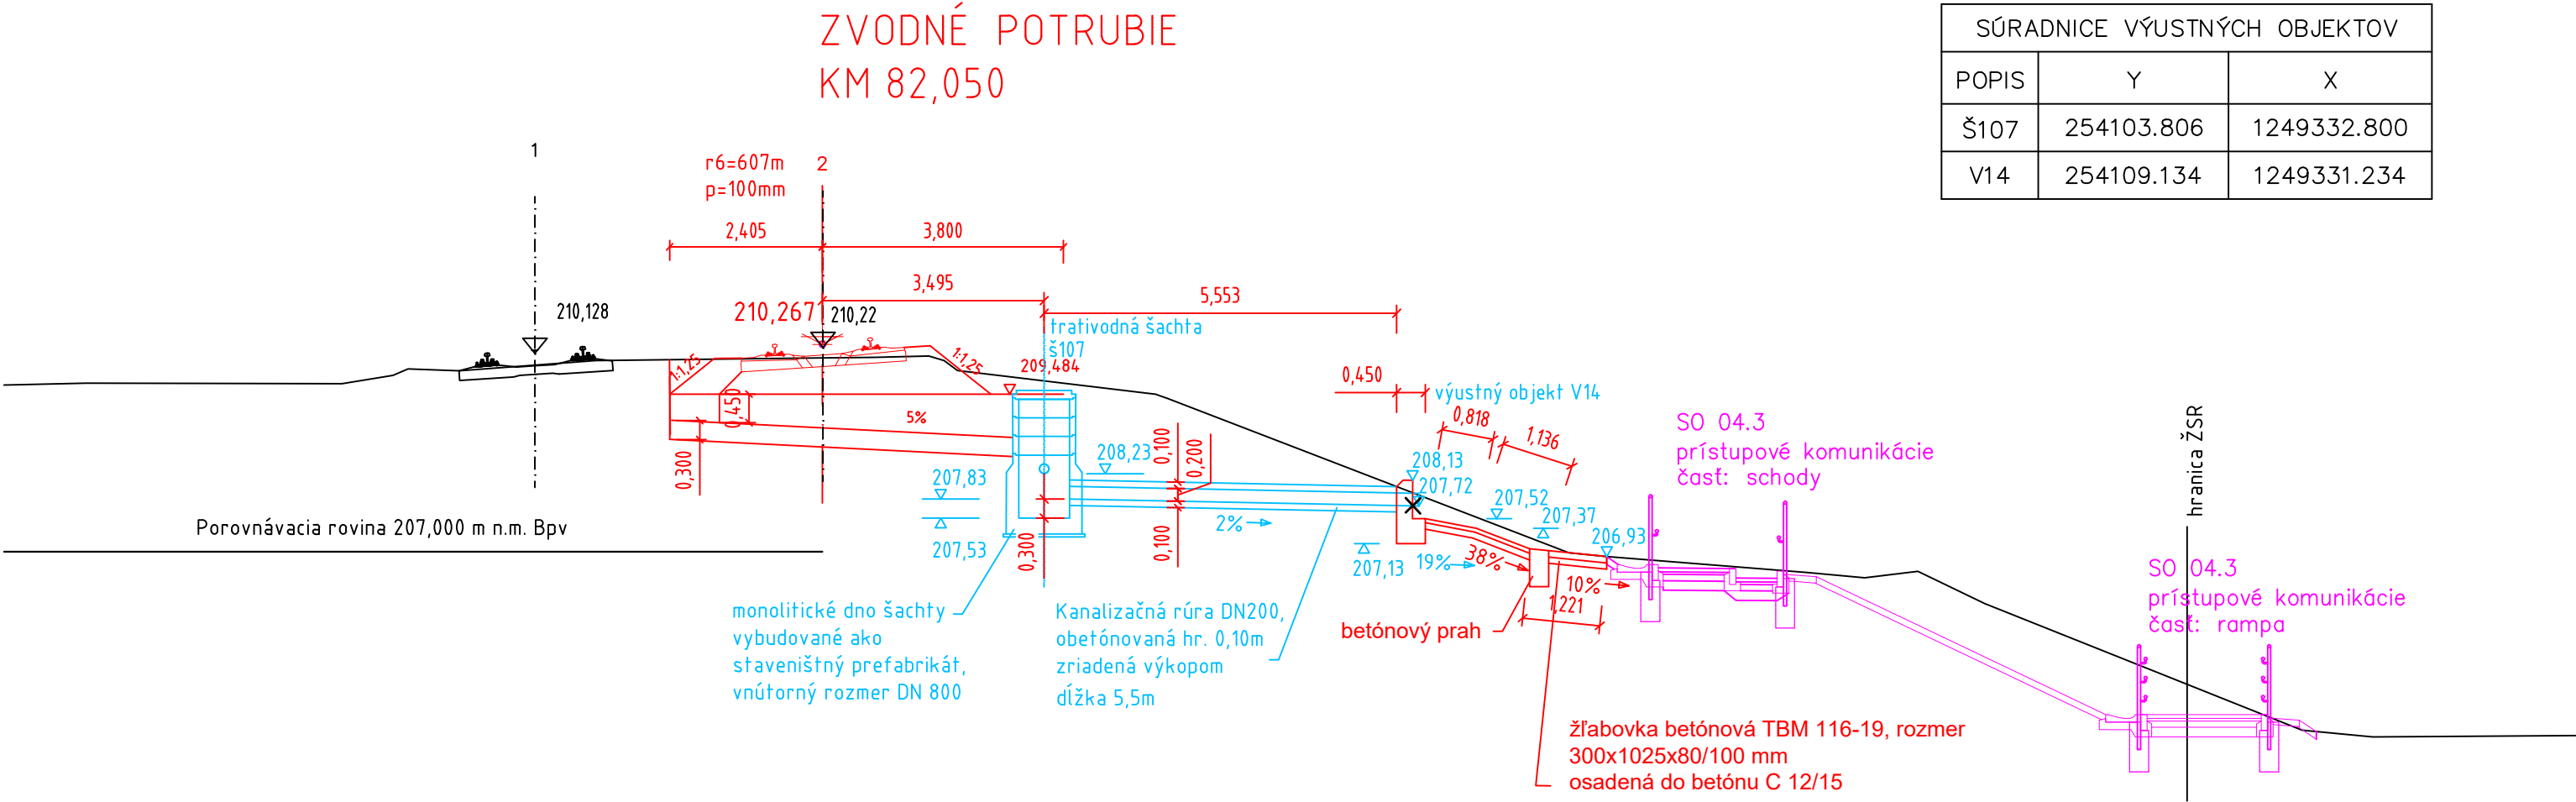

SÚRADNICE VÝUSTNÝCH OBJEKTOV		
POPIS	Y	X
Š107	254103.806	1249332.800
V14	254109.134	1249331.234

PÔDORYS:

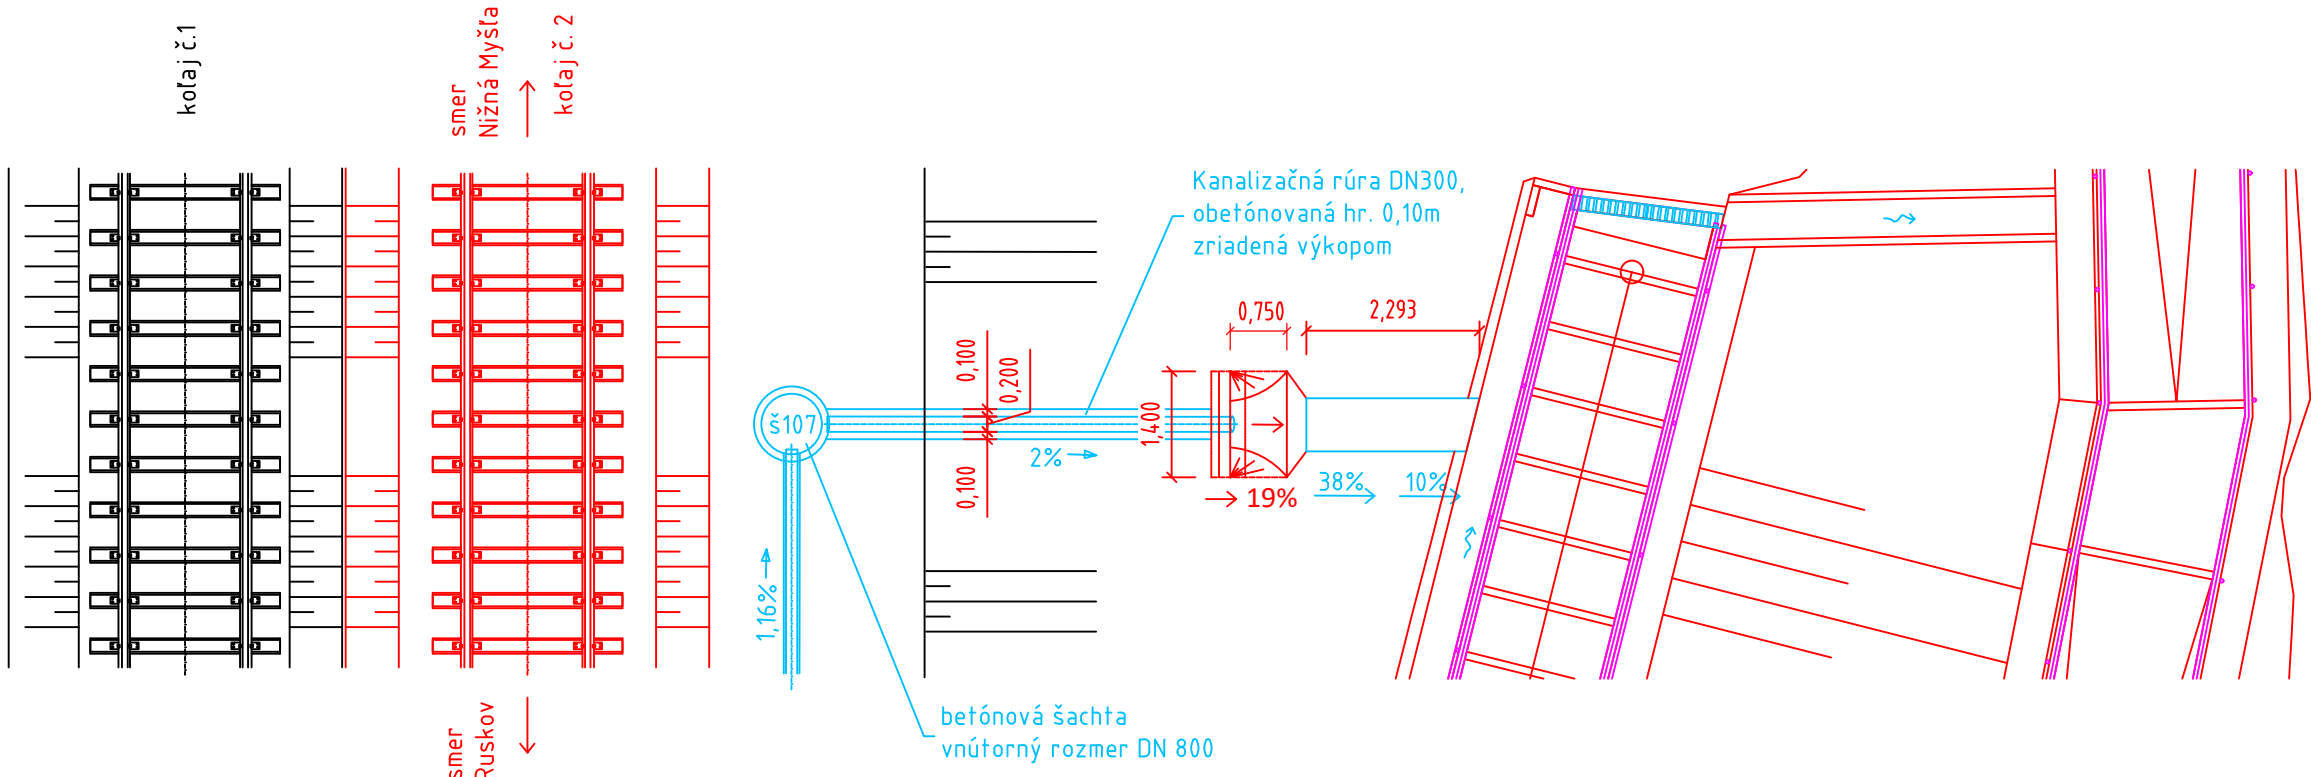

Súradnicový systém: S-JTSK
Výškový systém: Balt po vyrovnaní

Zodpovedný projektant stavby:	Ing. Eva Gregová		
Zodpovedný projektant časti:	Ing. Eva Gregová		
Navrhol, vypracoval:	Ing. Eva Gregová		
Kontroloval:	Ing. Ján Tóth		
Miesto stavby:	Nižná Myšľa, Vyšná Myšľa, Bohdanovce, Blažice, Ruskov	Okres:	Košice-okolie
Investor - stavebník:	Železnice Slovenskej republiky	Zákazkové číslo:	1917
Stavba:	Klemensova 8 813 61 Bratislava	Dátum:	09/2021
		Štupeň - účel:	DSPRS
		Počet A4	3x A4
		Časť:	Mierka: 1:100
			Súprava:
so/PS:	SO 01 Železničný spodok SO 02 Železničný zvršok	Príloha:	8.14
Názov prílohy:	Odvodňovacie zariadenia - vyústenie km 82,050		