


SÚRADNICE VÝUSTNÝCH OBJEKTOV		
POPIS	Y	X
Š28	251820.639	1247245.953
V6	251827.309	1247240.922

PÔDORYS:

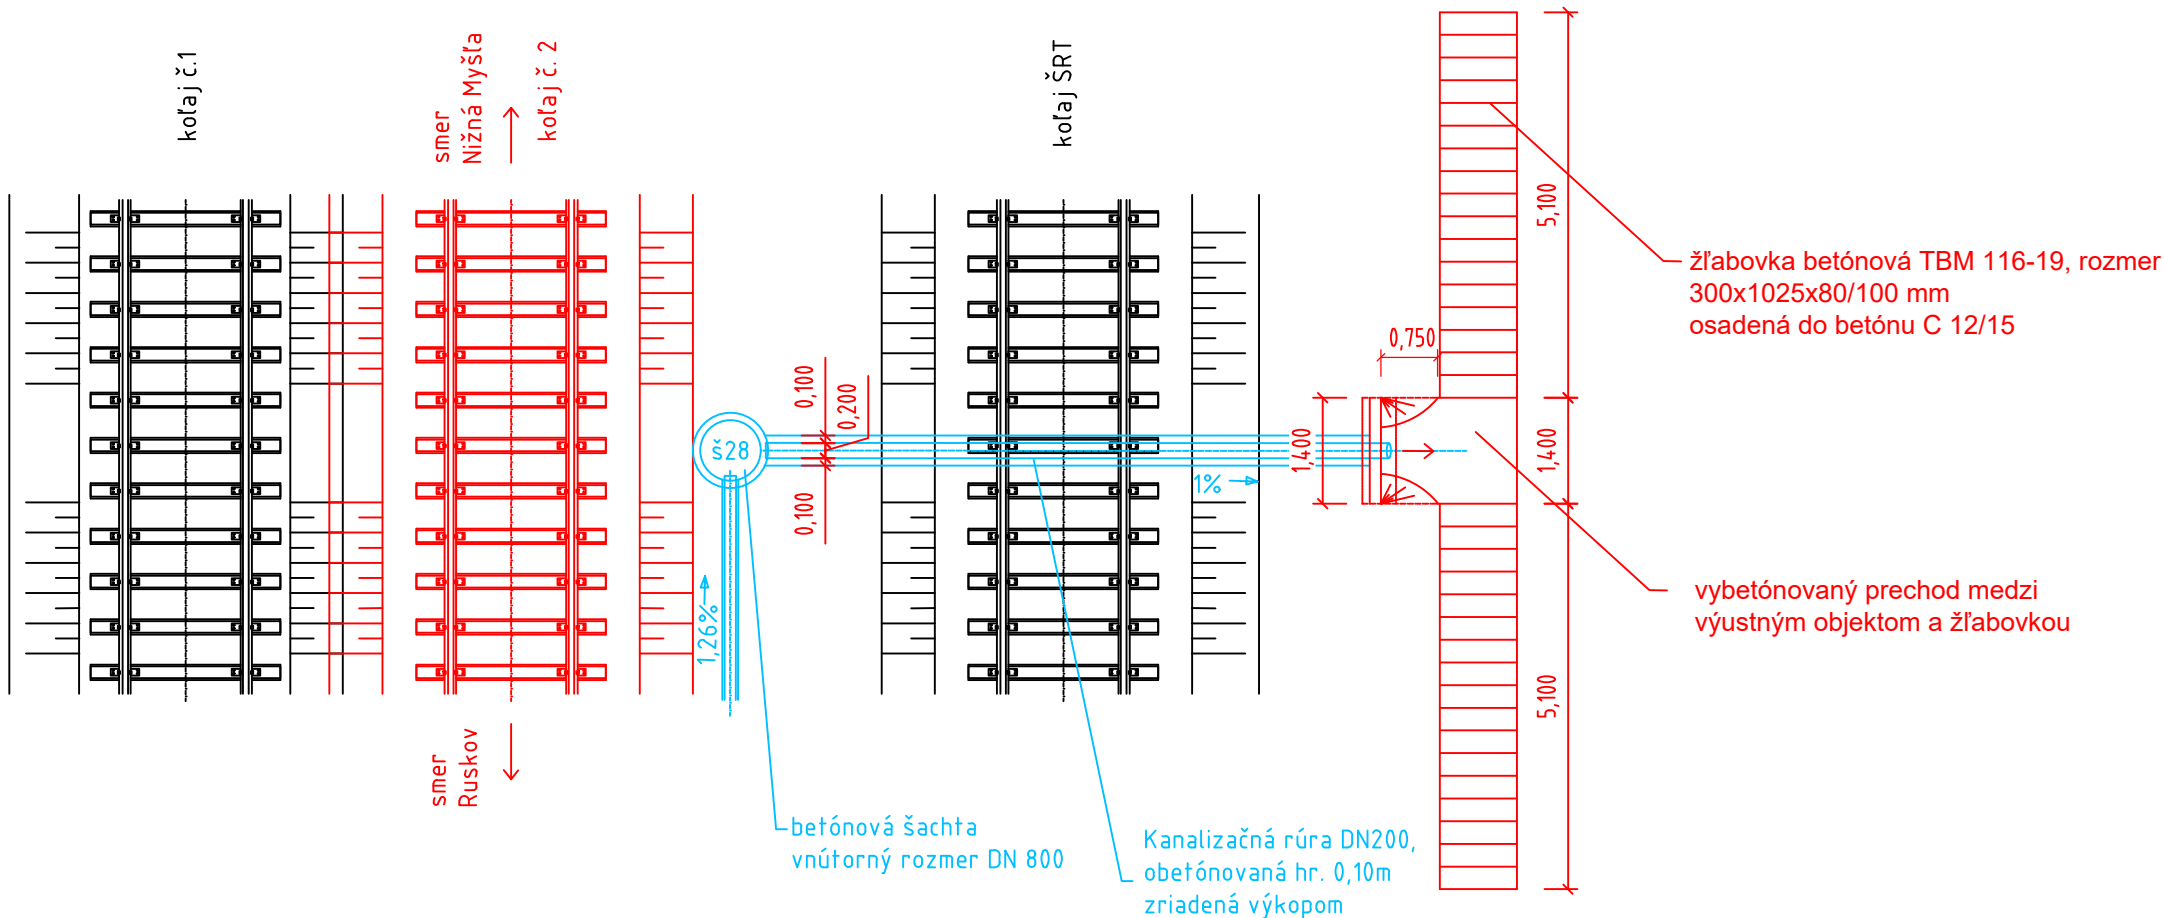

Súradnicový systém: S-JTSK
Výškový systém: Balt po vyrovnaní

Zodpovedný projektant stavby:	Ing. Eva Gregová		
Zodpovedný projektant časti:	Ing. Eva Gregová		
Navrhol, vypracoval:	Ing. Eva Gregová		
Kontroloval:	Ing. Ján Tóth		
Miesto stavby:	Nižná Myšľa, Vyšná Myšľa, Bohdanovce, Blažice, Ruskov	Okres:	Košice-okolie
Investor - stavebník:	Železnice Slovenskej republiky		
Stavba:	Klemensova 8 813 61 Bratislava		
Nižná Myšľa - Ruskov, komplexná rekonštrukcia k.č.2, dĺžka 6,596 km, so sanáciou železničného spodku, KR mostov a priepustov a nástupíšť Bohdanovce, Vyšná Myšľa			
so/PS:	SO 01 Železničný spodok SO 02 Železničný zvršok		
Názov prílohy:	Odvodňovacie zariadenia - vyústenie km 78,820		
Žriedlová č. 1, 040 01 KOŠICE		Riaditeľ: Ing. Ján Tóth	
Zákazkové číslo:		1917	
Dátum:		09/2021	
Štupeň - účel:		DSPRS	
Počet A4		3xA4	
Časť:		Mierka: 1:100	
Príloha:		Súprava:	
8.6			