
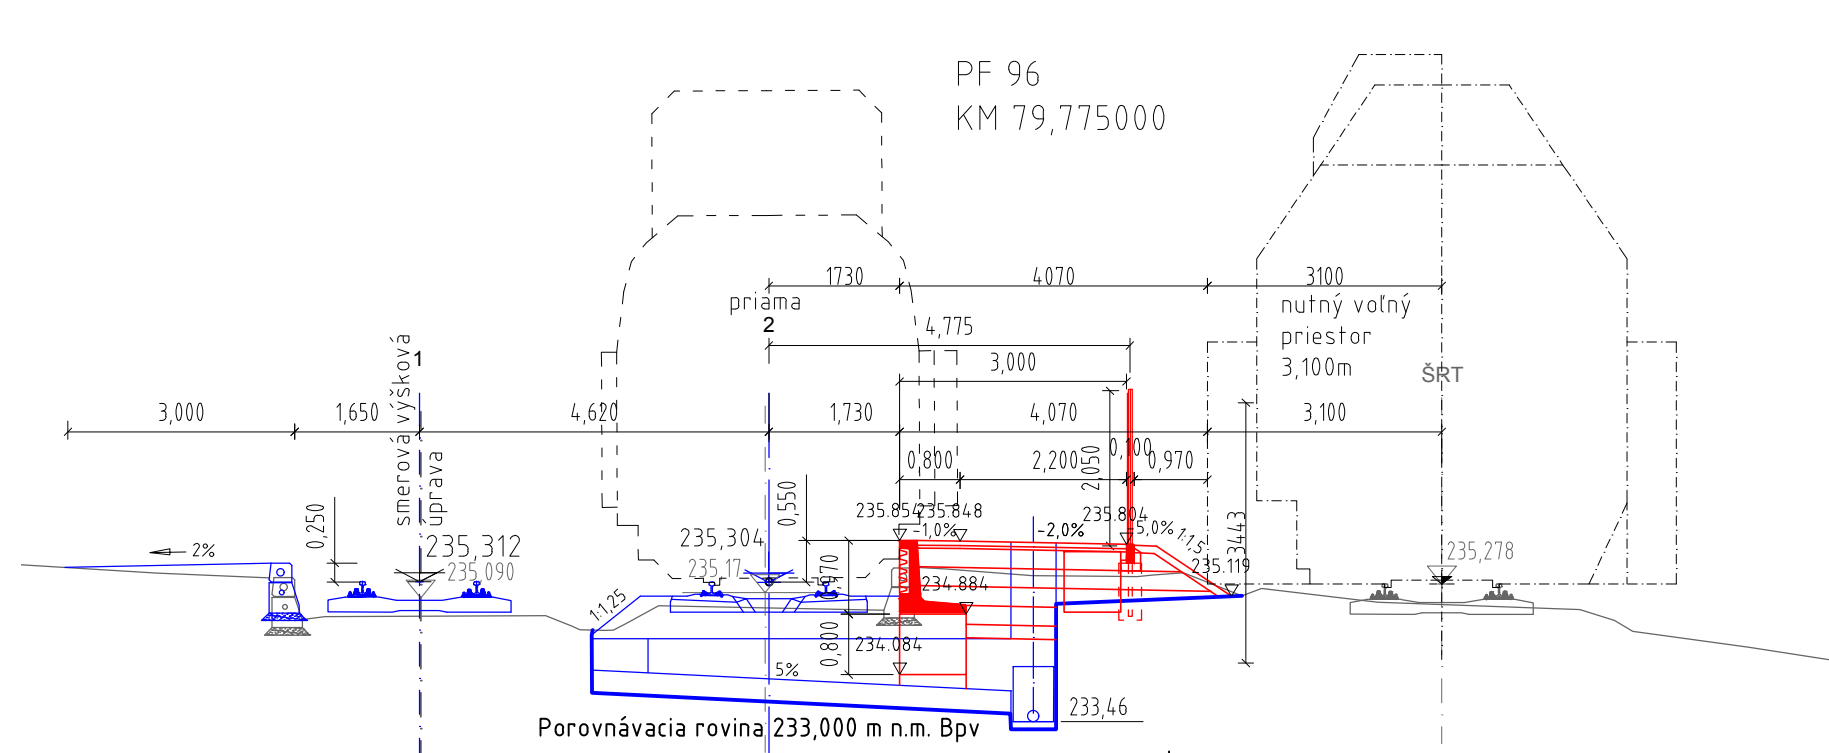


#### LEGENDA SO:

- existujúci stav
- S001.02 - kolaje
- S003.1 - nástupište
- S003.2 - prístrešok
- S003.4 - osvetlenie
- S003.5 - oplotenie
- S008 - trakčné vedenie

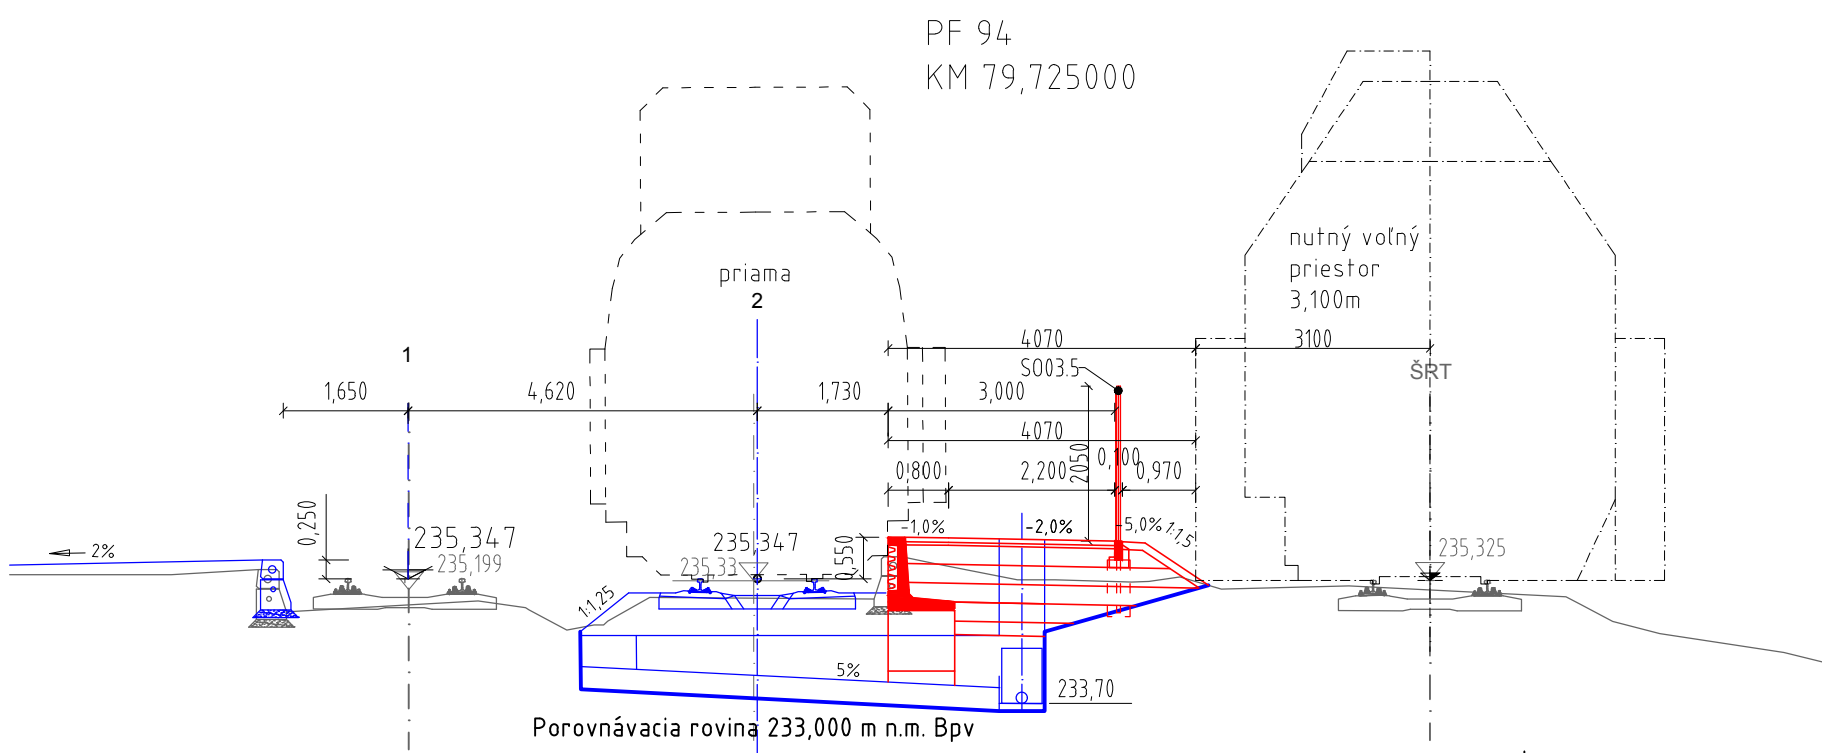

Zodpovedný projektant stavby:	Ing. Eva Gregová	<i>Gregová</i>	<b>SUDOP</b> KOŠICE a.s.
Zodpovedný projektant časti:	Ing. Gabriel Noga	<i>Noga</i>	
Navrhov, vypracoval:	Ing. Gabriel Noga	<i>Noga</i>	
Kontroloval:	Ing. Eva Gregová	<i>Gregová</i>	
Miesto stavby:	Nižná Myšľa, Vyšná Myšľa, Bohdanovce, Blažice, Ruskov	Okres: Košice-okolie	Žriedlová č. 1, 040 01 KOŠICE
Investor - stavebník:	Železnice Slovenskej republiky		Riaditeľ: Ing. Ján Tóth
Stavba:	Klemensova 8 813 61 Bratislava		Základová číslo: 1917
<b>Nižná Myšľa - Ruskov, komplexná rekonštrukcia k.č.2, dĺžka 6,596 km, so sanáciou železničného spodku, KR mostov a priepustov a nástupišť Bohdanovce, Vyšná Myšľa</b>			Dátum: 7/2021
			Srupeň - účel: DSPRS
			Počet A4: xA4
			Mierka: 1:100
so/PS:	SO 03.1 Nástupište v zast.Bohdanovce SO 03.5 Oplotenie v zast.Bohdanovce		Súprava:
Názov prílohy:	Priečne rezy		Časť: <b>E</b> Príloha: <b>5.</b>