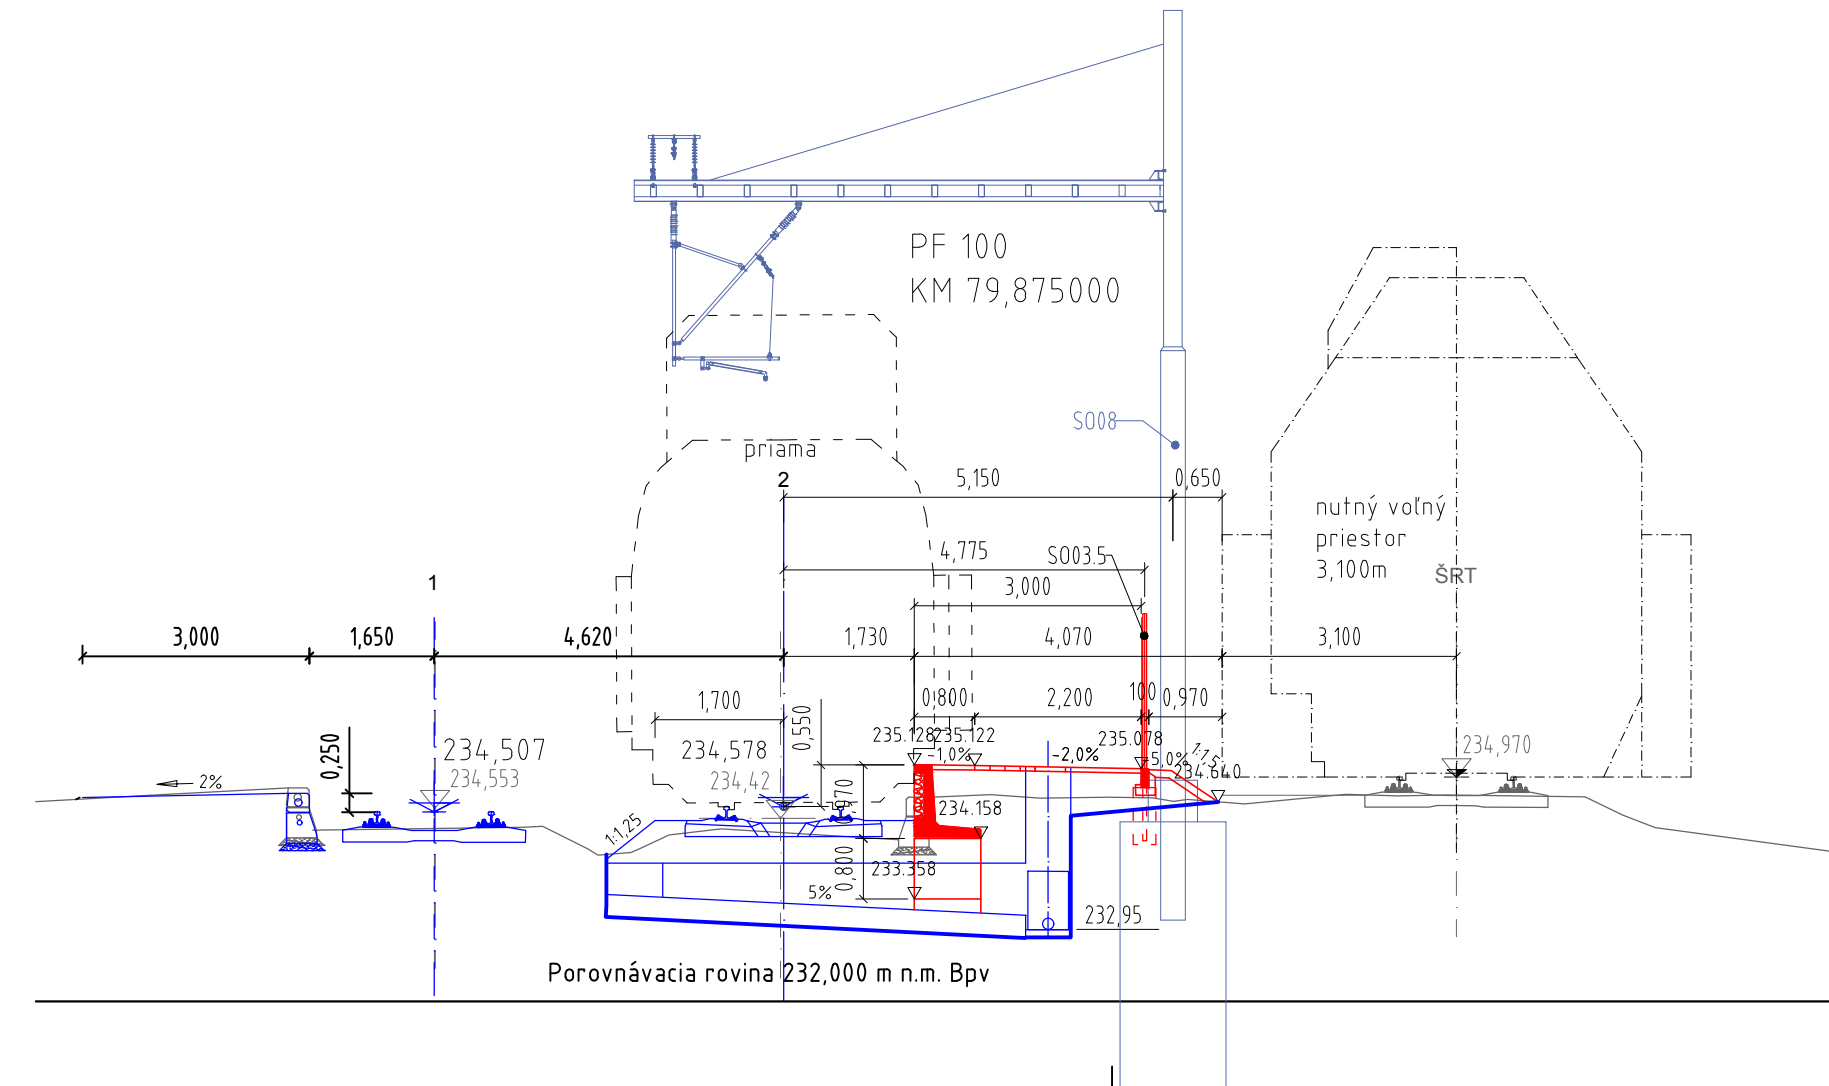


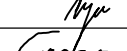



————— existujúci stav
 ————— S001,02 - kolaje
 ————— S003.1 - nástupište
 ————— S003.2 - prístrešok
 ————— S003.4 - osvetlenie
 ————— S003.5 - oplotenie
 ————— S008 - trakčné vedenie



Zodpovedný projektant stavby:	Ing. Eva Gregová	  		
Zodpovedný projektant časti:	Ing. Gabriel Noga			
Navrhov, vypracoval:	Ing. Gabriel Noga			
Kontroloval:	Ing. Eva Gregová			
Miesto stavby:	Nižná Myšľa, Vyšná Myšľa, Bohdanovce, Blažice, Ruskov	Okras:	Košice-okolie	Žriedlová č. 1, 040 01 KOŠICE
Investor - stavebník:	Železnice Slovenskej republiky	Riaditeľ:	Ing. Ján Tóth	
Stavba:	Klemensova 8 813 61 Braňislava	Zákazkové číslo:	1917	
Nižná Myšľa - Ruskov, komplexná rekonštrukcia k.č.2, dĺžka 6,596 km, so sanáciou železničného spodku, KR mostov a priepustov a nástupišť Bohdanovce, Vyšná Myšľa		Dátum:	7/2021	
		Stupeň - účel:	DSPRS	
		Počet A4	xA4	
		Časť:	Mierka: 1:100	
		Súprava:		
so/PS:	SO 03.1 Nástupište v zast.Bohdanovce SO 03.5 Oplotenie v zast.Bohdanovce	Príloha:	6.	
Názov prílohy:	Priečne rezy			