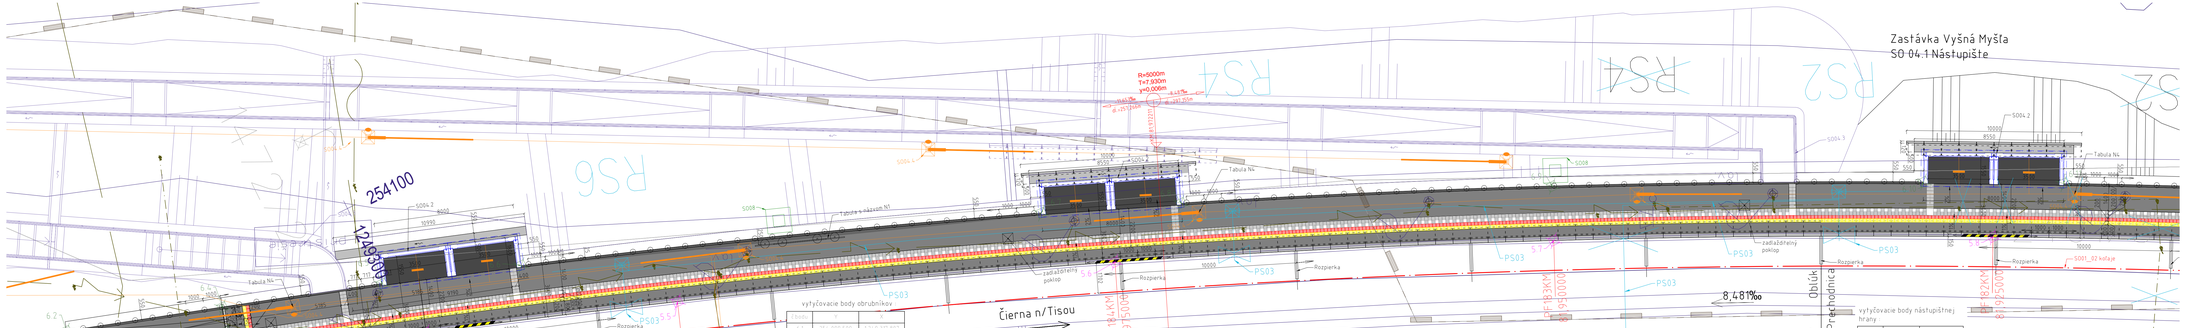

VÝPIS PRVKOV ZADLÁŽDENIA

VO VÝPISE DLAŽBY JE UVAŽOVANÉ S 5% REZERVOU
ujčované betónová hrana povrchu nástupišťa a prístupových komunikácií je minimálne pr. 0,6

- VÝSTRAŽNÝ PRUH ŽLTEJ FARBY S VÝSTUPKAMI, ROZMER TVÁRNICE 200x200x60mm
- VÁRODVÝ PRUH ČERVENEJ FARBY S VÝSTUPKAMI, ROZMER TVÁRNICE 200x200x60mm
- DLAŽBA PRE NEVIDIACICH ŠEDEJ FARBY, ROZMERU 200x200x60MM

vytyčovacie body obrubníkov

Číslo bodu	Y	X
6.1	254 099,568	1249 301,847
6.2	254 100,862	1249 311,432
6.3	254 096,776	1249 309,321
6.4	254 098,110	1249 308,836
6.5	254 095,293	1249 298,198
6.6	254 093,290	1249 296,345
6.7	254 082,172	1249 284,642
6.8	254 076,181	1249 257,264
6.9	254 074,546	1249 247,842
6.10	254 083,198	1249 238,755
6.11	254 093,766	1249 238,415
6.12	254 098,275	1249 237,533
6.13	254 097,896	1249 248,186
6.14	254 092,259	1249 293,698
6.15	254 093,614	1249 295,545

vytyčovacie body nástupištnej hrany

Číslo bodu	Y	X
6.16	254 095,154	1249 304,837
6.17	254 095,157	1249 304,724
6.18	254 094,964	1249 304,240
6.19	254 093,857	1249 299,197
6.20	254 086,887	1249 285,493
6.21	254 077,868	1249 262,198
6.22	254 067,266	1249 239,338
6.23	254 058,863	1249 236,543
6.24	254 063,184	1249 194,478
6.25	254 070,314	1249 193,304
6.26	254 078,663	1249 193,144
6.27	254 086,249	1249 195,306
6.28	254 095,724	1249 199,304
6.29	254 095,724	1249 199,250

NAVRHOVANÝ STAV :

- DLAŽBENÁ ČASŤ NÁSTUPIŠŤA S SMESTNENÍM
  - jámková dlažba
  - výstražného prahu
  - varovného pásu
  - vodiacého pásu
- PREFABRIKOVANÁ ČASŤ NÁSTUPIŠŤA vybavená bezpečnostným nátěrom
- Monolitický betón SO 04.2
- zábradlie

LEGENDA VYTYČOVACÍCH BODOV :

5.1 - Nástupištná hrana
6.1 - Obrubníky

LEGENDA :

- Novonarhovaná - riešená - SO 04.1
- hl SO - Novonarhovaná - SO 01.02 - os kolaje
- hl SO - Novonarhovaná - SO 04.2 - prístrešok
- hl SO - Novonarhovaná - SO 04.3 - prístup
- hl SO - Novonarhovaná - SO 04.4 - osvetlenie
- hl SO - Novonarhovaná - SO 08 - trakcia
- Novonarhovaná - SO 05 - mosty
- Novonarhovaná - PS 02.01 - rozhlas
- Novonarhovaná - SO 09 - preložky IS
- kataster
- hranica ŽSR
- existujúce siete
- Šírka rozchodná trať - ŠRT
- zameranie exist stavu

Zodpovedný projektant stavby:	Ing. Eva Gregová	Gregová
Zodpovedný projektant časti:	Ing. Gabriel Noga	
Revíziel, vypracoval:	Ing. Gabriel Noga	
Kontroloval:	Ing. Eva Gregová	Gregová

SUDOP KOŠICE a.s.
Zvončinova č. 1, 040 01 KOŠICE
Hlavný inž.: Ing. Ján Tóth

Miesto stavby:	Nižná Myľľa, Vyšná Myľľa, Bohdanovce, Blažice, Ruskov
Investor / stavebník:	Železnice Slovenskej republiky, Bratislava
Stavba:	Zastávka Vyšná Myľľa - Ruskov, rekonštrukcia koľaje
Nižná Myľľa - Ruskov, komplexná rekonštrukcia k.Ž.2, dĺžka 6,596 km, so sanáciou železničného spodku, KR mostov a prepustov a nástupišť Bohdanovce, Vyšná Myľľa	
Názov časti:	SO 04.1 Nástupište v zast.Vyšná Myľľa
Názov prílohy:	Pôdorys nástupišťa

Zakázkové číslo:	1017
Dátum:	7/2021
Stupeň - účel:	DSPRS
Počet AL:	1xAL
Časť:	E
Mierka:	1:100
Príloha:	3.
Súprava:	