
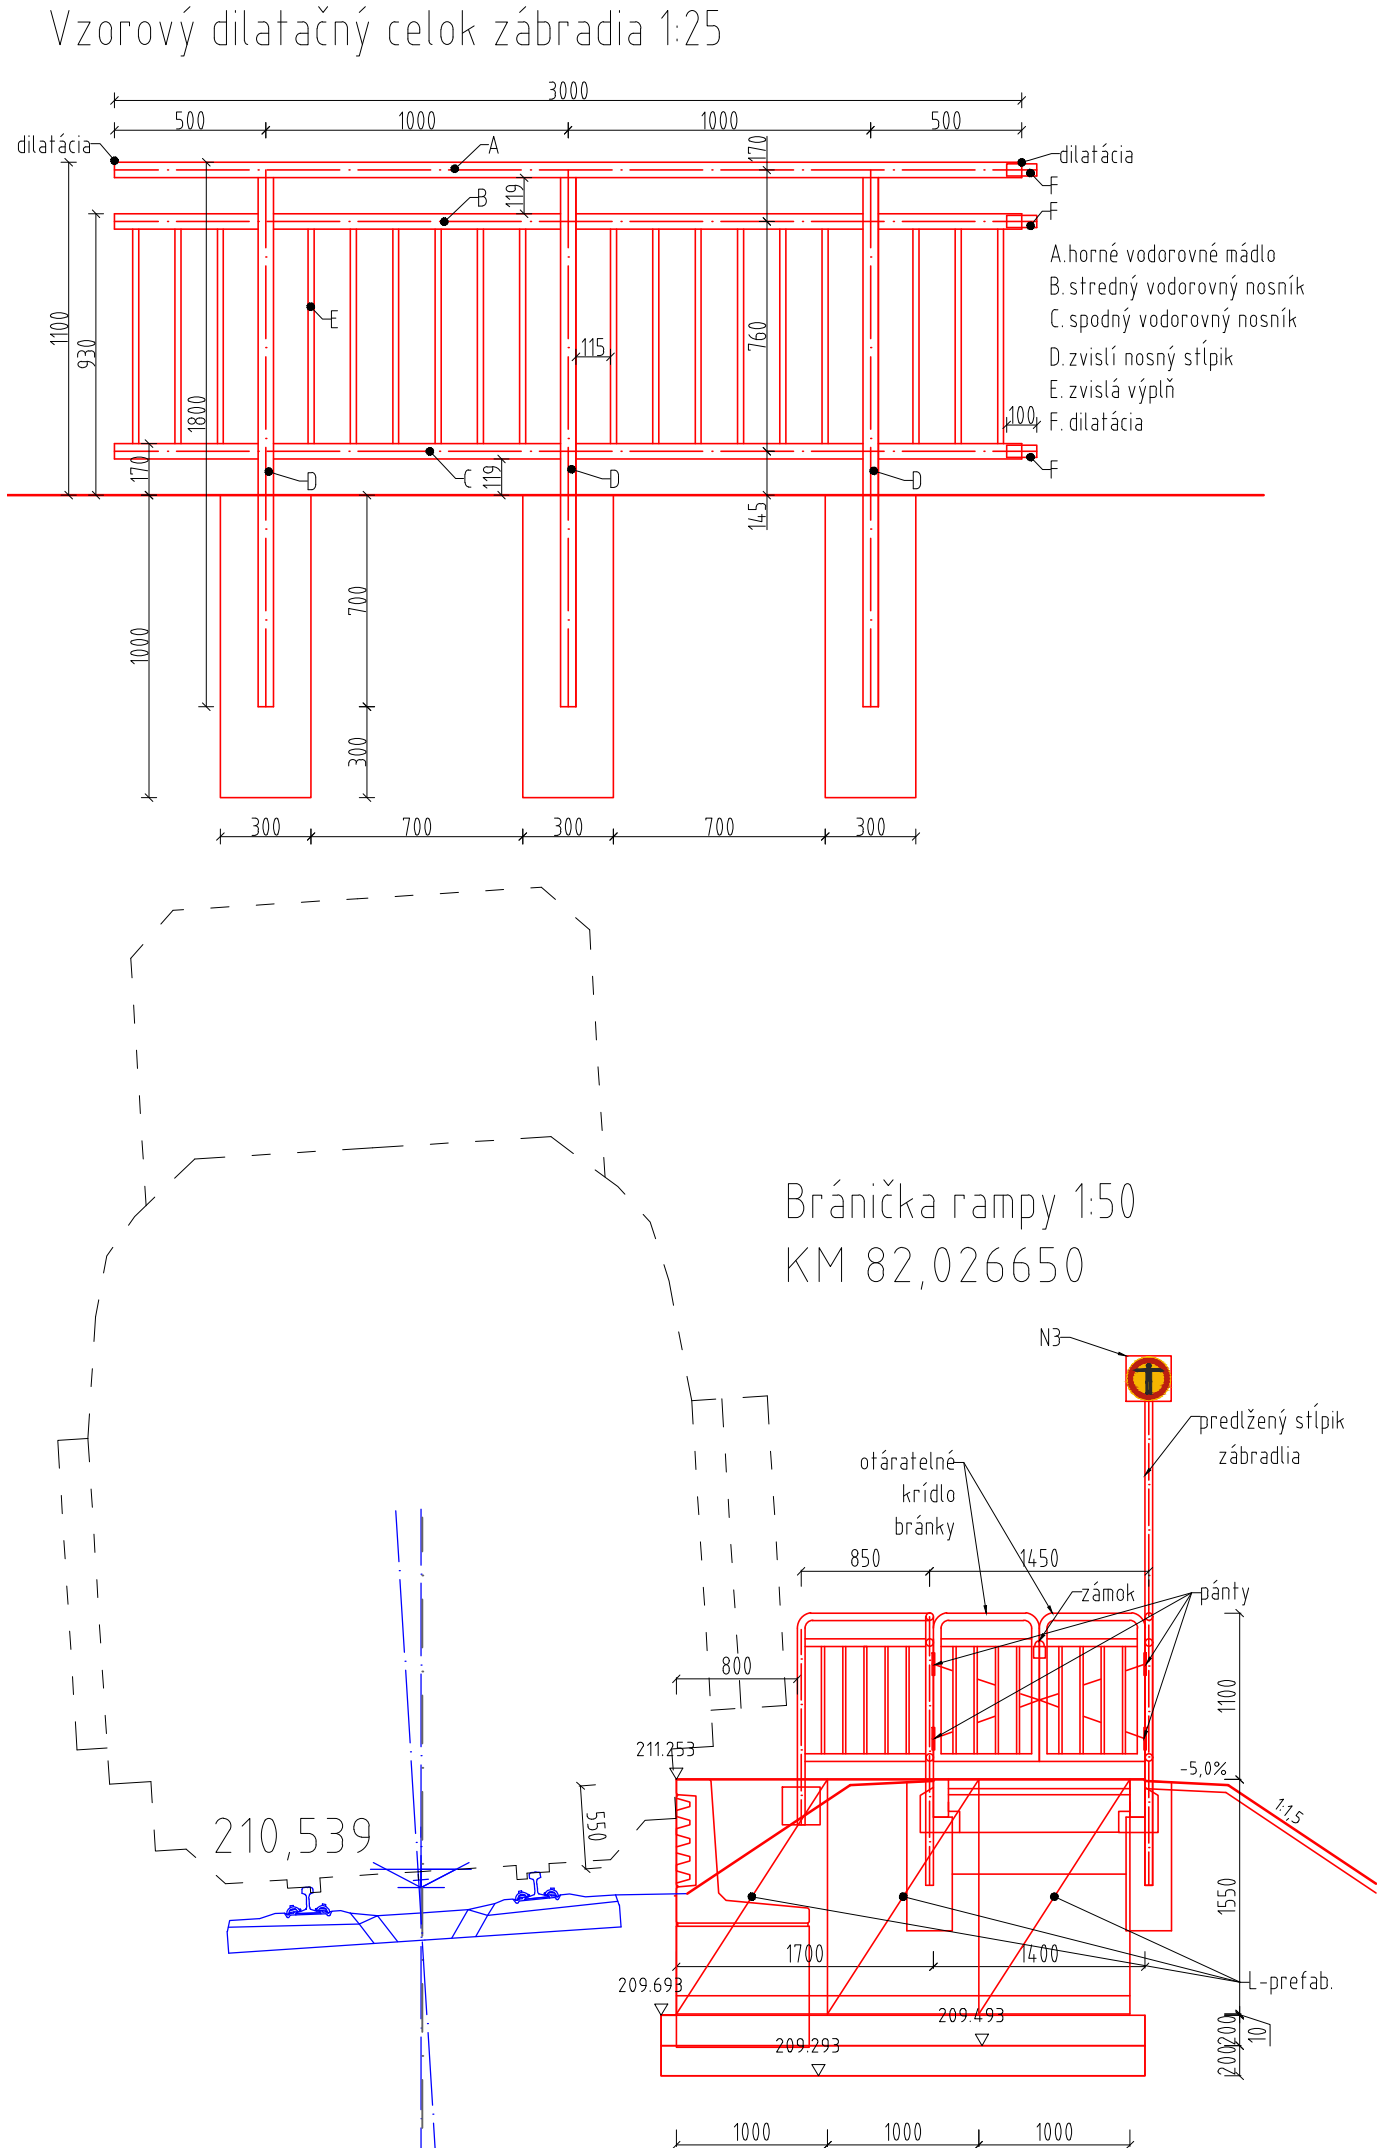


VÝKAZ ZÁBRADLIA NÁST. NIŽNÁ MYŠĽA									Pozn.
POLOŽKA	NÁZOV POLOŽKY	ŠÍRKA (m)	DLŽKA (m)	HRúbKA (m)	POČET (ks)	HMOTNOSŤ (kg/1m) (kg/m ²)	HMOTNOSŤ 1ks (kg)	SPOLU HMOTNOSŤ (kg)	
1	TRUBKA Ø51/3,2	0.051	1.800	0.003	215	3.770	6.7860	1458.990	Stĺpiky zvislé
2	TRUBKA Ø51/3,2	0.051	3.500	0.003	2	3.770	13.1950	26.390	Stĺpiky pre tabule
3	TRUBKA Ø51/3,2	0.051	642	0.003	1	3.770	2420.3400	2420.340	vodorovné
4	TYČ Ø20	0.020	0.750	0.020	1290	2.470	1.8525	2389.725	zvislá výplň
5	TRUBKA Ø51/3,2	0.051	1.500	0.003	2	3.770	5.6550	11.310	Stĺpiky na platne
6	TRUBKA Ø51/3,2	0.051	1.000	0.003	8	3.770	3.7700	30.160	bránka-zvislé
7	TRUBKA Ø51/3,2	0.051	0.700	0.003	12	3.770	0.1346	1.615	bránka-vodorovné
8	TRUBKA Ø51/3,2	0.051	1.000	0.003	6	3.770	3.7700	22.620	zvisla pri prístrešku
9	P10 250x250	0.250	0.250	0.010	2	7850	4.9063	9.813	platne s chem. kotvami
10	TRUBKA Ø40/3,2	0.040	0.100	0.003	201	3.770	0.0151	3.031	dilatácia
SPOLU HMOTNOSŤ (kg)								6373.994	
ZVARY A SPOJE 3%								191.220	
SPOLU HMOTNOSŤ PRE 1ks (kg)								6565.213	
SPOLU HMOTNOSŤ PRE 1ks (kg)								6565.213	

• SÚČASŤOU BRÁNKY JE VYSIACI ZÁMOK A PÁNTY

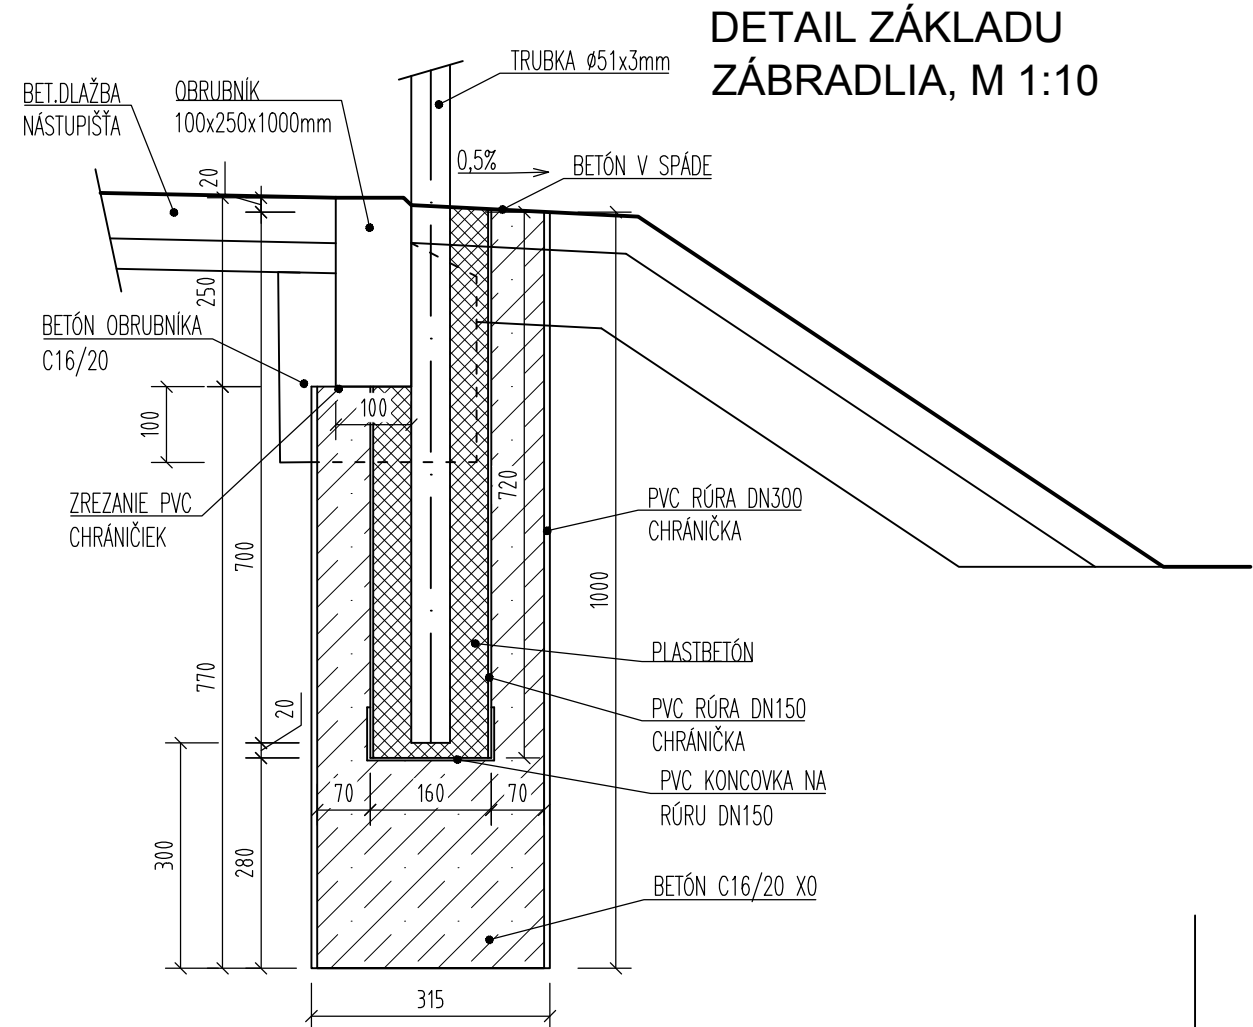

Zodpovedný projektant stavby:	Ing. Eva Gregová	<i>Gregová</i>	SUDOP KOŠICE a.s.			
Zodpovedný projektant časti:	Ing. Gabriel Noga					
Navrhov, vypracoval:	Ing. Gabriel Noga	<i>Noga</i>	Žriedlová č. 1, 040 01 KOŠICE Riaditeľ: Ing. Ján Tóth			
Kontroloval:	Ing. Eva Gregová					
Miesto stavby:	Nižná Myšľa, Vyšná Myšľa, Bohdanovce, Blažice, Ruskov	Okres:		Košice-okolie		
Investor - stavebník:	Železnice Slovenskej republiky	Základové číslo:		1917		
Stavba:	Klemensova 8 813 61 Bratislava	Dátum:		7/2021		
Nižná Myšľa - Ruskov, komplexná rekonštrukcia k.č.2, dĺžka 6,596 km, so sanáciou železničného spodku, KR mostov a priepustov a nástupíšť Bohdanovce, Vyšná Myšľa				Súpeň - účel:		DSPRS
				Počet A4:		4xA4
SO/PS: SO 04.1 Nástupište v zast.Vyšná Myšľa			Časť:	E	Mierka: 1:10,1:25,1:50	
Názov prílohy: Rampy a zábradlie			Príloha:		Súprava:	
			8.			