
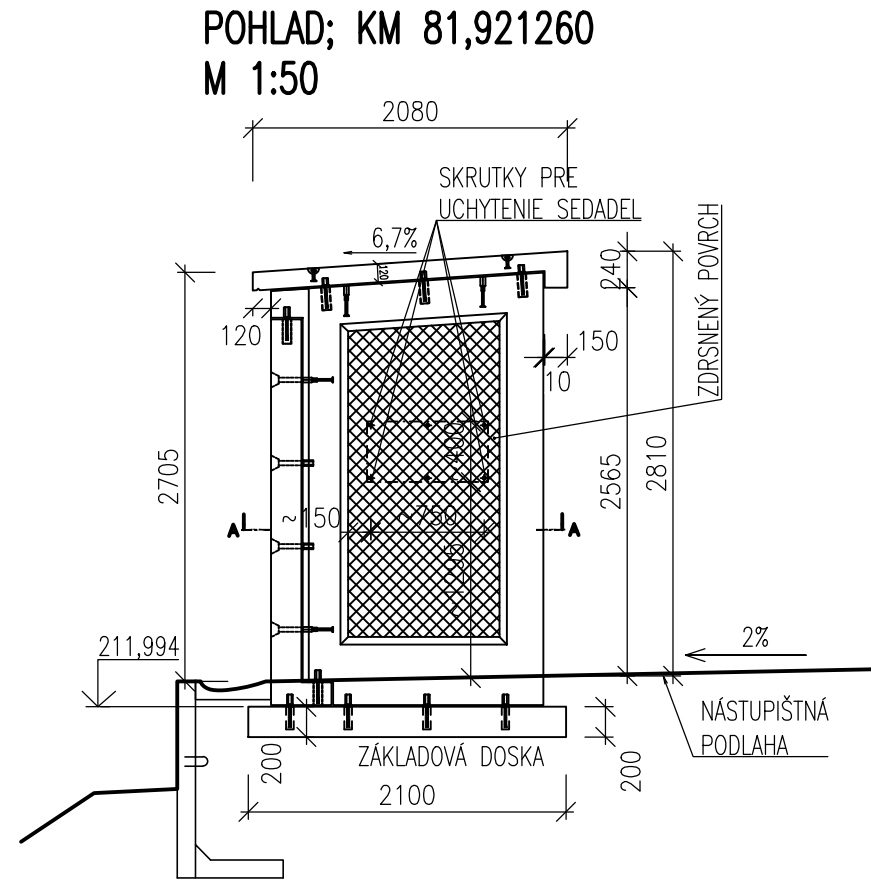
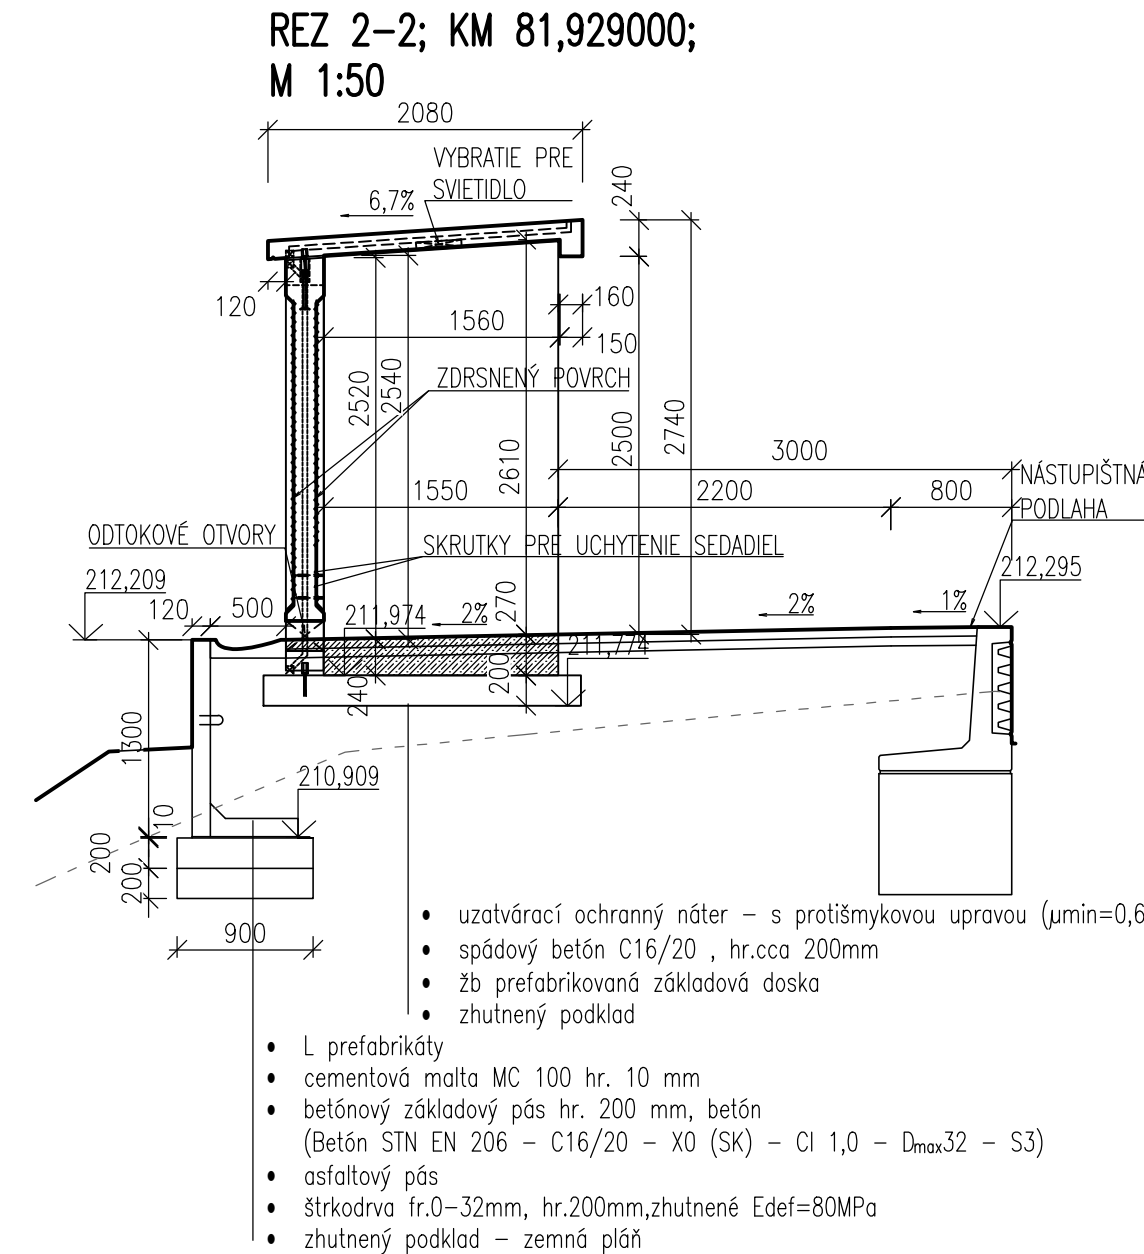
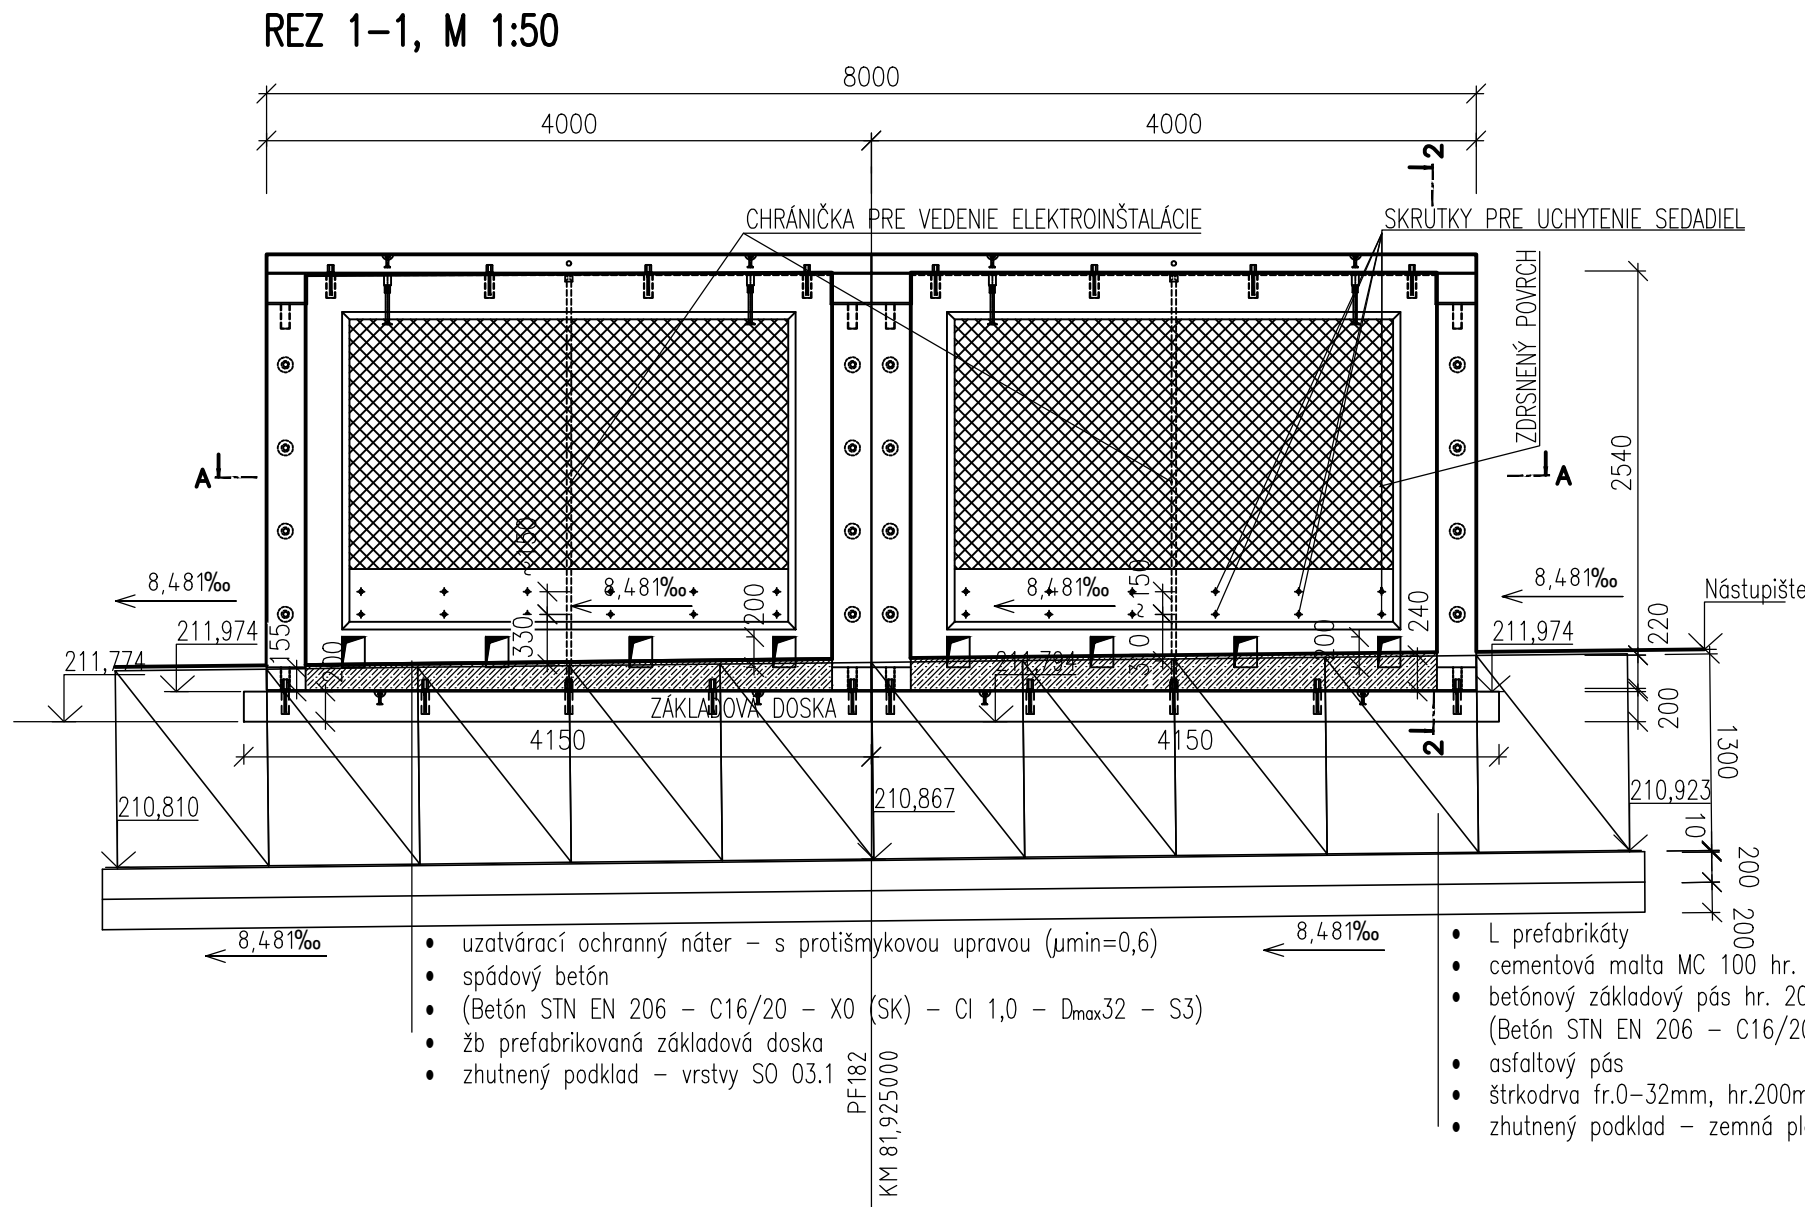


	Y	X
1	254 061,254	1249 218,993
2	254 063,124	1249 218,038
3	254 059,352	1249 210,645
4	254 057,481	1249 211,600

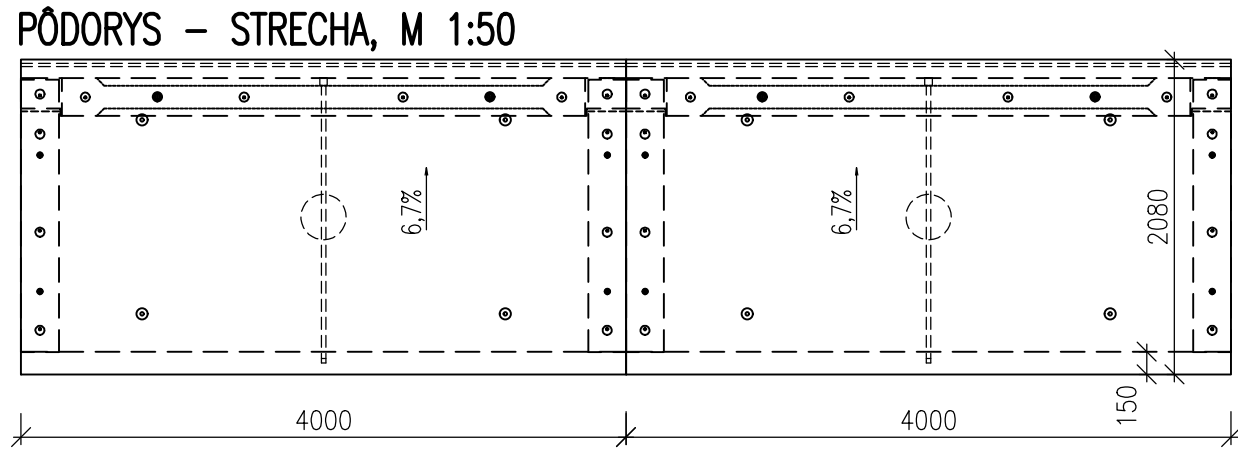

LEGENDA MATERIÁLOV:

- PREF. ŽELEZOBETÓNOVÉ PANELY
- BETÓN

Zodpovedný projektant stavby:	Ing. Eva Gregová	<i>Gregová</i>	SUDOP KOŠICE a.s.
Zodpovedný projektant časti:	Ing. Gabriel Noga	<i>Noga</i>	
Navrhol, vypracoval:	Ing. Gabriel Noga	<i>Noga</i>	
Kontroloval:	Ing. Eva Gregová	<i>Gregová</i>	
Miesto stavby:	Nižná Myšľa, Vyšná Myšľa, Bohdanovce, Blažice, Ruskov	Okres: Košice-okolie	Žriedlová č. 1, 040 01 KOŠICE Riaditeľ: Ing. Ján Tóth
Investor - stavebník:	Železnice Slovenskej republiky		Zákazková číslo: 1917
Stavba:	Klemensova 8 813 61 Bratislava		Dátum: 7/2021
			Súpeň - účel: DSPRS
			Počet A4: 4x4
			Časť: E
			Mierka: 1:50
			Súprava:
Názov prílohy:	Prístrešok pri PF 182		Príloha: 3.