


PÔDORYS  
M 1:50

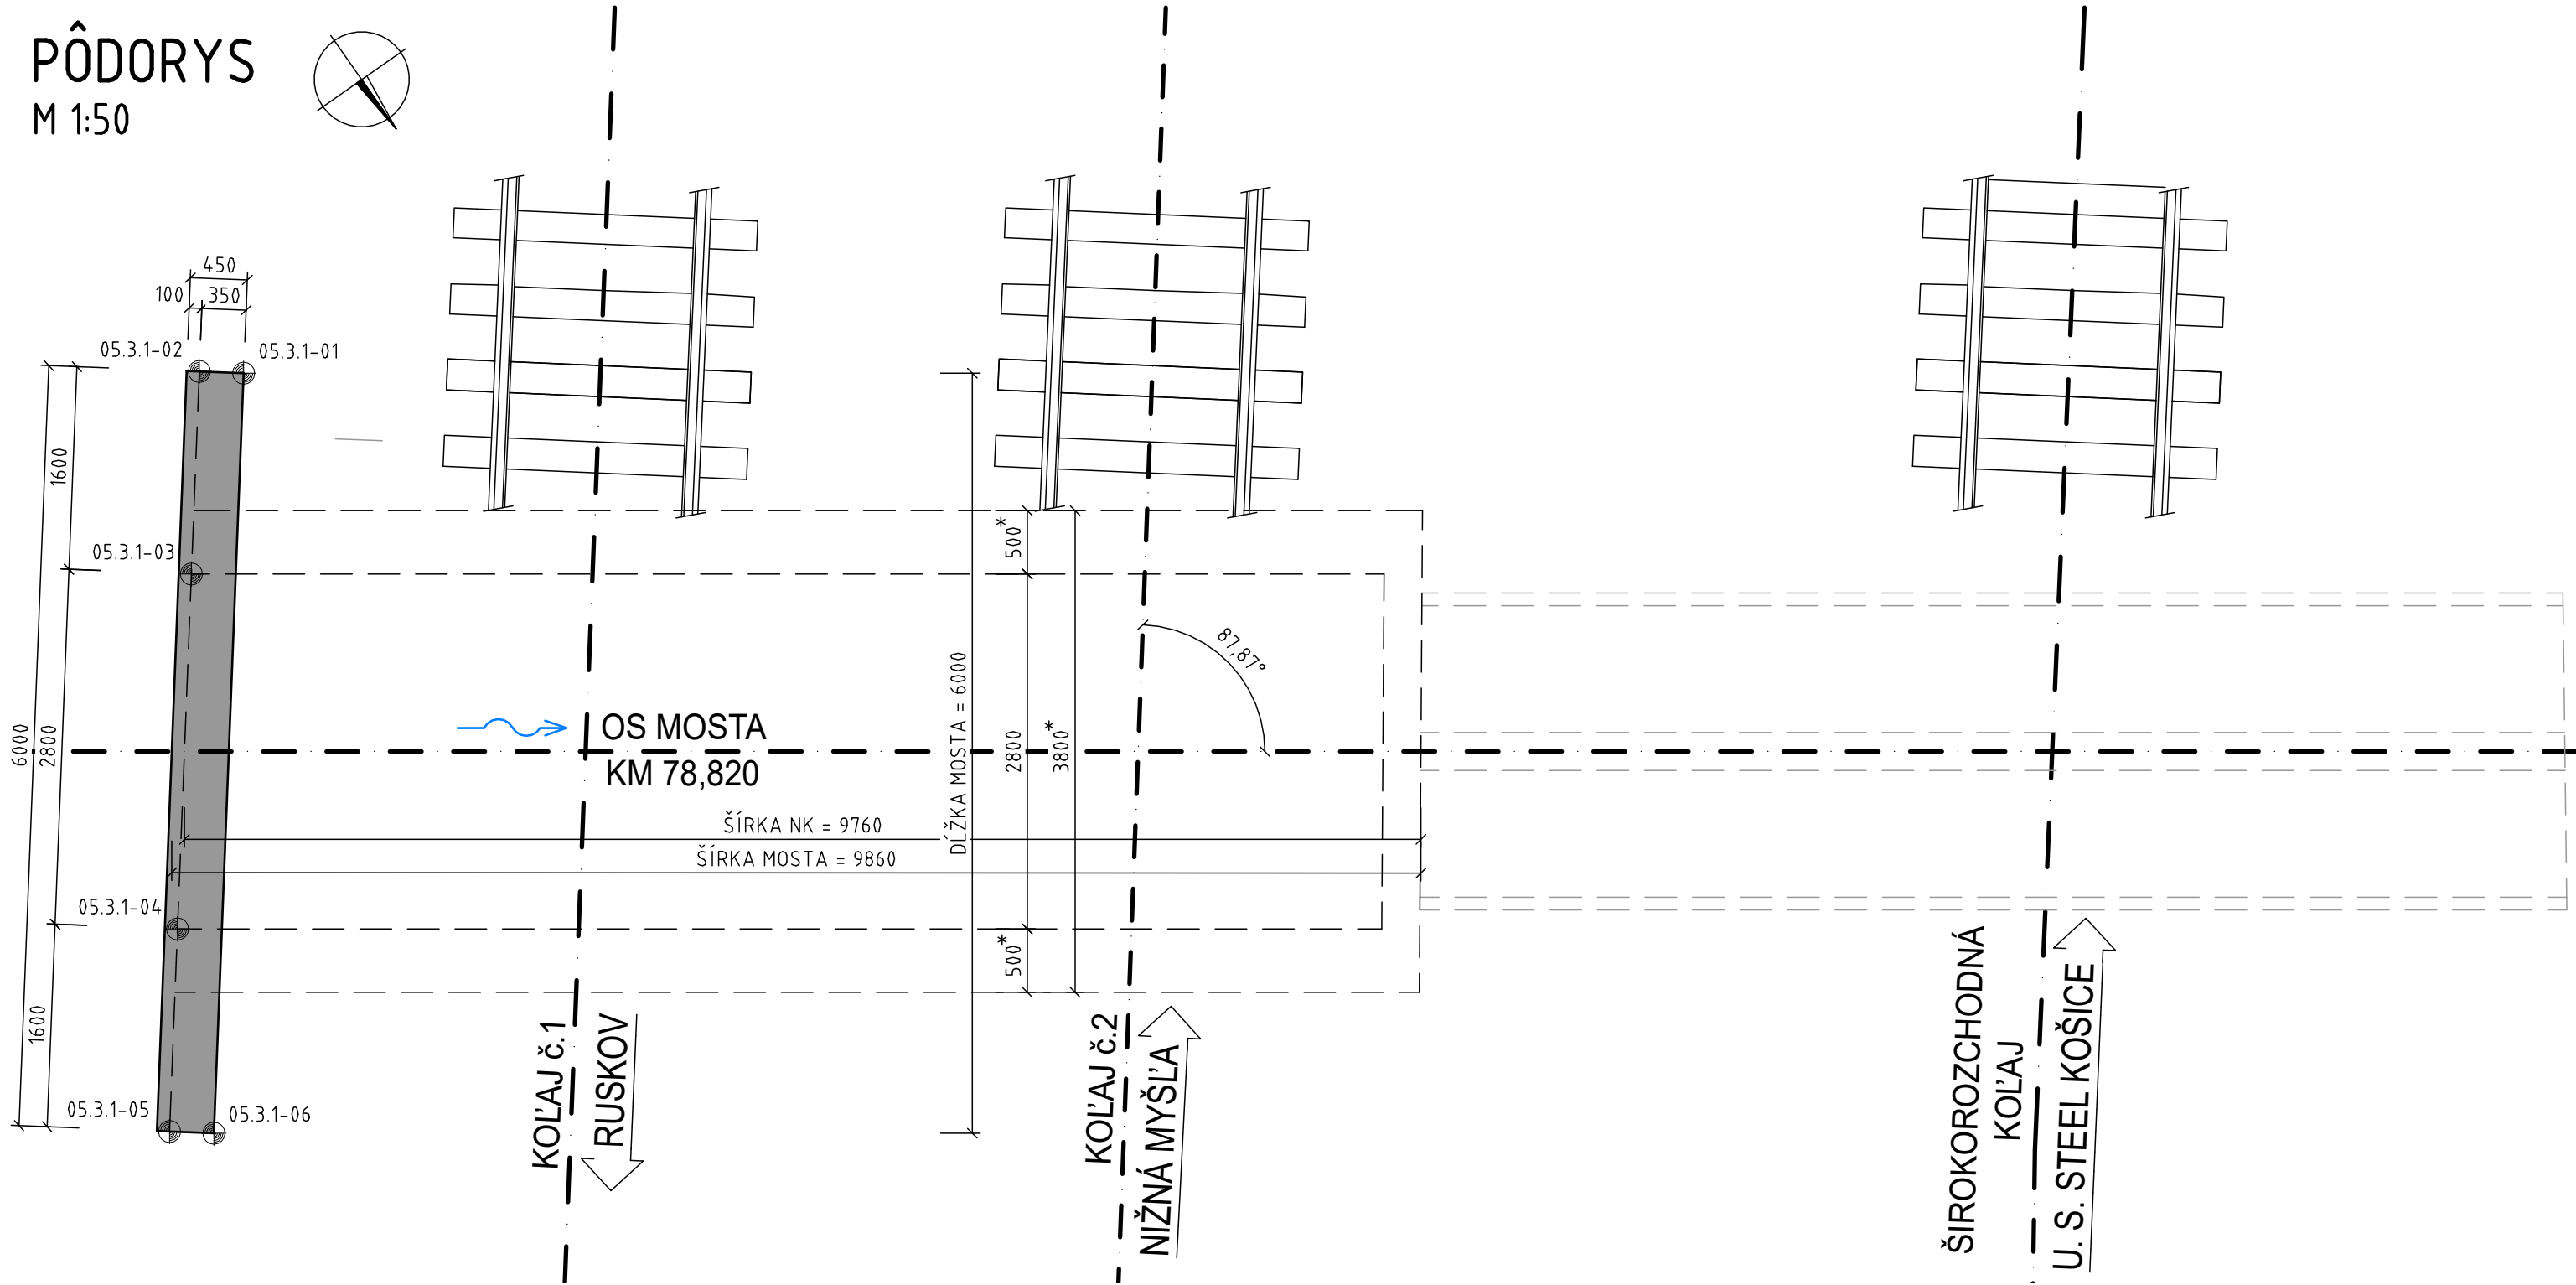

POZNÁMKY:

- ZMENY OPROTI PREDPOKLADOM PROJEKTU JE NUTNÉ KONZULTOVAŤ S PROJEKTANTOM, RESP. MUSIA BYŤ ODSÚHLASENÉ STAVEBNÝM DOZOROM.
- ROZMERY ZASYPANÝCH ČASTÍ KONŠTRUKCIÍ SÚ ODHADNUTÉ, ALEBO ODVODENÉ Z ARCHÍVNEJ DOKUMENTÁCIE napr. HLĽKA ZALOŽENIA, TVAR OPÔR, HRÚBKY NOSNÝCH PRVKOV, ...
- PRED ZAČIATKOM A POČAS STAVEBNÝCH PRÁČ OVERIŤ ROZMERY EXISTUJÚCICH KONŠTRUKCIÍ. V PRÍPADE ROZDIELOV MEDZI SKUTOČNOSŤOU A PREDPOKLADMI, KTORÉ BY OVPLYVNILI VÝSTAVBU JE NEVYHNUTNÉ KONTAKTOVAŤ PROJEKTANTA.

SÚRADNICE BODOV KRÍDLA			
Číslo bodu	Y [m]	X [m]	Poznámka
05.3.1 - 01	251817.628	1247258.587	krídlo
05.3.1 - 02	251817.349	1247258.799	krídlo
05.3.1 - 03	251816.381	1247257.527	krídlo
05.3.1 - 04	251814.684	1247255.297	krídlo
05.3.1 - 05	251813.716	1247254.024	krídlo
05.3.1 - 06	251813.995	1247253.812	krídlo

KRAJ:  
OKRES:  
KATASTRÁLNE ÚZEMIE:  
TRIEDA PRESNOSTI:  
SÚRADNICOVÝ SYSTÉM:  
VÝŠKOVÝ SYSTÉM:

KOŠICKÝ  
KOŠICE - OKOLIE  
BOHDANOVCE  
2, PODĽA STN 73 0422  
S-JTSK, REALIZÁCIA JTSK  
B.P.V

Súradnicový systém: S-JTSK v realizácii JTSK  
Výškový systém: Balt po vyrovnaní

Náležitostami a presnosťou odpovedá predpisom

Zodpovedný projektant stavby:		Ing. Eva Gregová	<i>Gregová</i>	 <b>SUDOP</b> <b>KOŠICE a.s.</b> Žriedlová 1, 040 01 KOŠICE
<b>GENERÁLNY PROJEKTANT STAVBY</b>				
Zákazkové číslo:	1917	Investor: Železnice Slovenskej republiky Klemensova 8 813 61 Bratislava	Riaditeľ:	Ing. Ján Tóth
Stupeň - účel:	DSPRS			

Zodpovedný projektant stavby:	Ing. Eva Gregová	<i>Gregová</i>	MP Construct s.r.o. Obrancov Mieru 13 040 01 Košice	
Zodpovedný projektant časti:	Ing. Michal Matuška			
Navrhov, vypracoval:	Ing. Michal Matuška			
Kontroloval:	Ing. Vladimír Minarech	<i>Minarech</i>		
Miesto stavby:	Nižná Myšľa, Vyšná Myšľa, Bohdanovce, Blažice, Ruskov	Okres:	Košice-okolie	
Investor - stavebník:	Železnice Slovenskej republiky Klemensova 8 813 61 Bratislava			
Stavba:				
Nižná Myšľa - Ruskov, komplexná rekonštrukcia k.č.2, dĺžka 6,596 km, so sanáciou železničného spodku, KR mostov a priepustov a nástupišť Bohdanovce, Vyšná Myšľa				
Časť stavby:	SO 05.3.1 NRT most č. 19 km 78,820			
Názov prílohy:	Vytyčovací výkres			
Zákazkové číslo:			1917	
Dátum:			07/2021	
Stupeň - účel:			DSPRS	
Počet A4			3xA4	
Časť:			Mierka:	Súprava:
<b>E</b>			1:50	
Príloha:			<b>05</b>	