
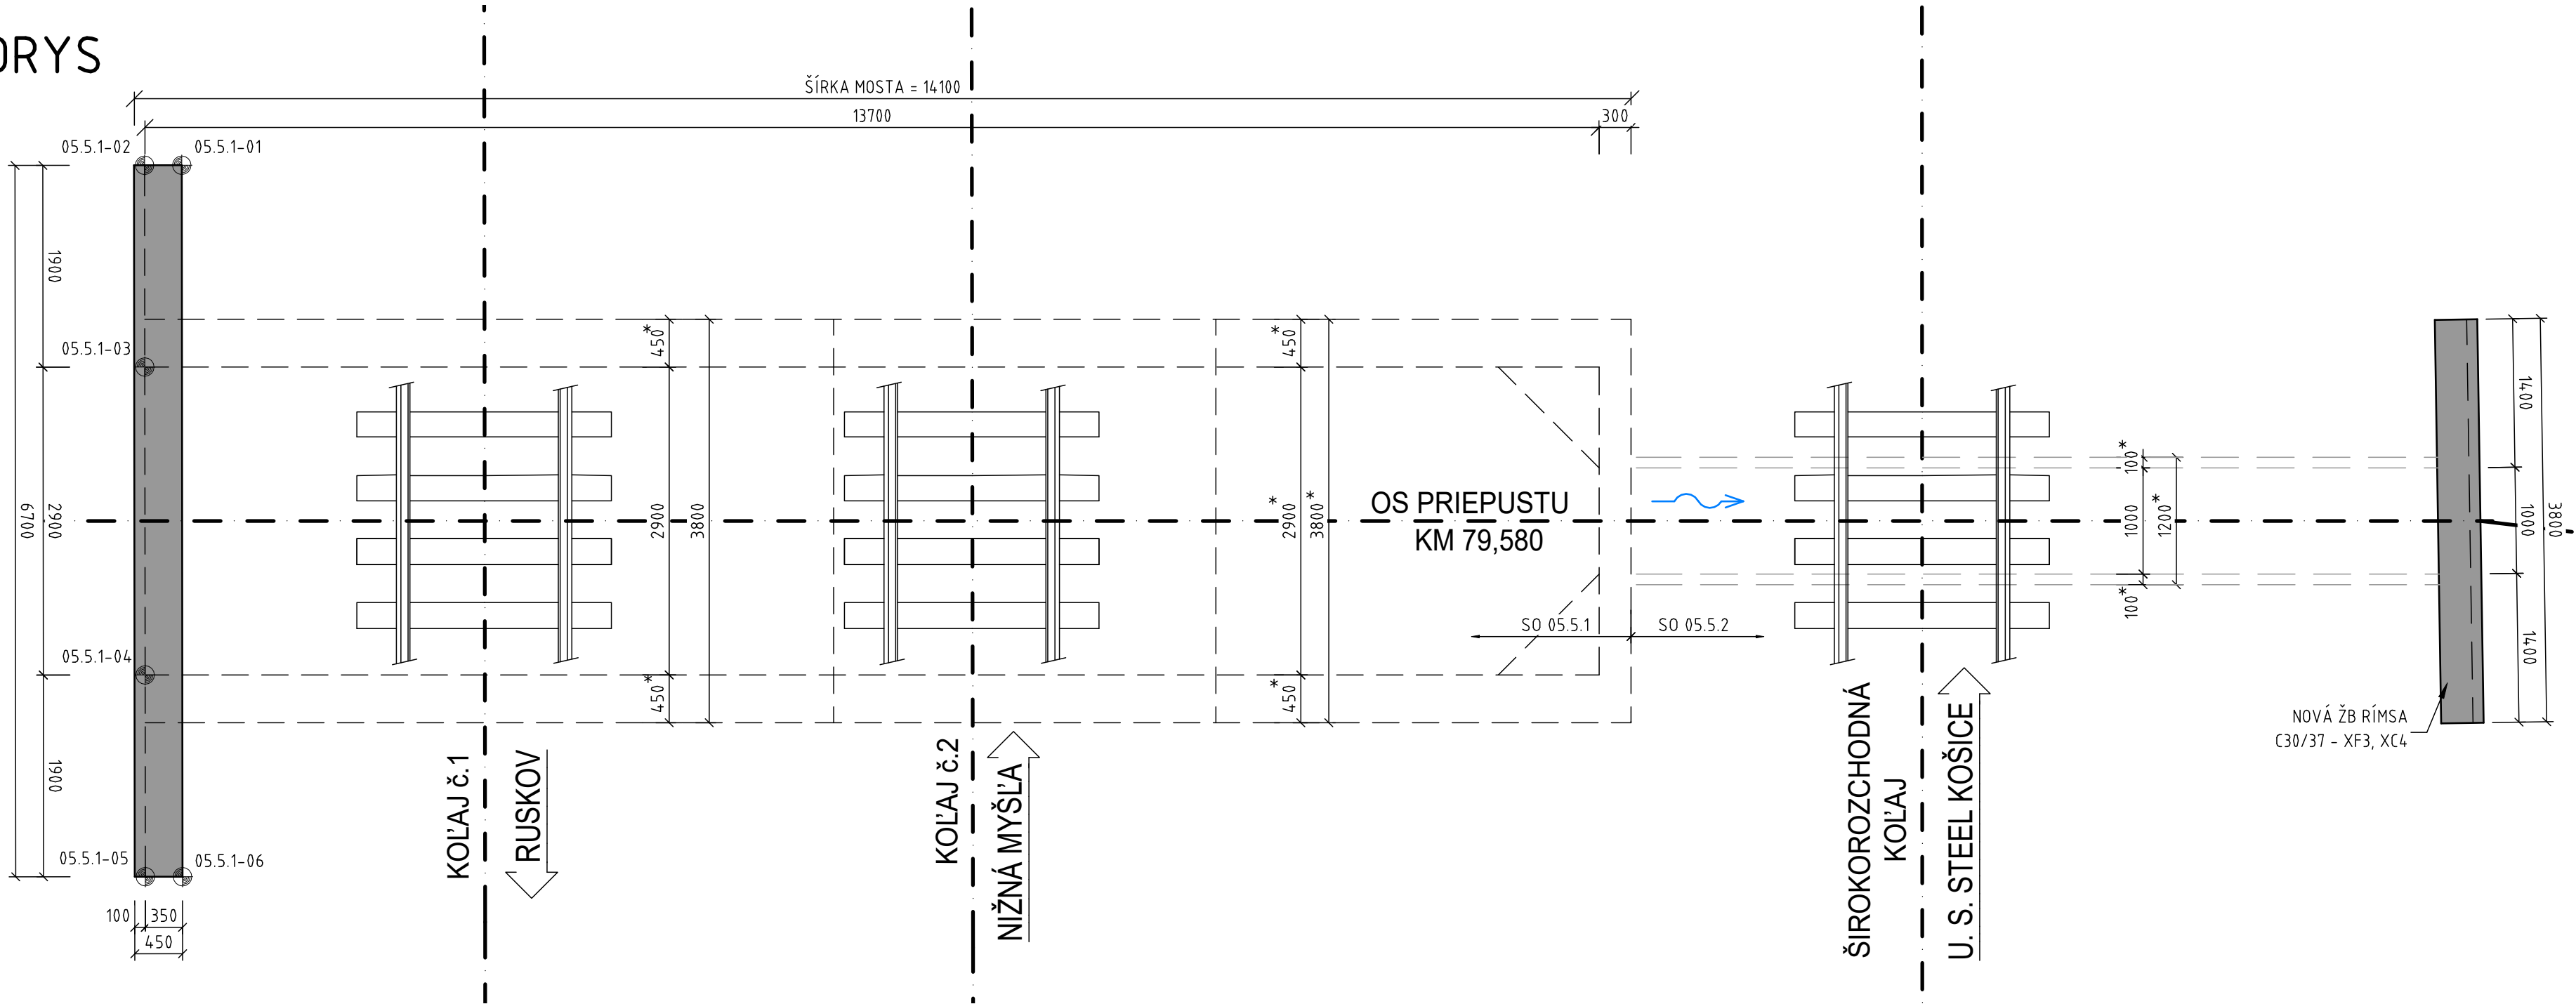


PÔDORYS
M 1:50

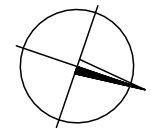

POZNÁMKY:

- ZMENY OPROTI PREDPOKLADOM PROJEKTU JE NUTNÉ KONZULTOVAŤ S PROJEKTANTOM, RESP. MUSIA BYŤ ODSÚHLASENÉ STAVEBNÝM DOZOROM.
- ROZMERY ZASYPANÝCH ČASŤÍ KONŠTRUKCIÍ SÚ ODHADNUTÉ, ALEBO ODVODENÉ Z ARCHÍVNEJ DOKUMENTÁCIE napr. HLĚKA ZALOŽENIA, TVAR OPÔR, HRÚBKY NOSNÝCH PRVKOV, ...
- PRED ZAČIATKOM A POČAS STAVEBNÝCH PRÁC OVERIŤ ROZMERY EXISTUJÚCICH KONŠTRUKCIÍ. V PRÍPADE ROZDIELOV MEDZI SKUTOČNOSŤOU A PREDPOKLADMI, KTORÉ BY OVPLYVNILI VÝSTAVBU JE NEVYHNUTNÉ KONTAKTOVAŤ PROJEKTANTA.

SÚRADNICE BODOV KRÍDLA

Číslo bodu	Y [m]	X [m]	Poznámka
05.5.1 - 01	252450.761	1247659.322	krídlo
05.5.1 - 02	252450.648	1247659.653	krídlo
05.5.1 - 03	252448.850	1247659.038	krídlo
05.5.1 - 04	252446.106	1247658.099	krídlo
05.5.1 - 05	252444.309	1247657.484	krídlo
05.5.1 - 06	252444.422	1247657.152	krídlo

KRAJ:
OKRES:
KATASTRÁLNE ÚZEMIE:
TRIEDA PRESNOSTI:
SÚRADNICOVÝ SYSTÉM:
VÝŠKOVÝ SYSTÉM:

KOŠICKÝ
KOŠICE - OKOLIE
BOHDANOVCE
2, PODĽA STN 73 0422
S-JTSK, REALIZÁCIA JTSK
B.P.V

Súradnicový systém: S-JTSK v realizácii JTSK
Výškový systém: Balt po vyrovnaní

Náležitost'ami a presnosťou odpovedá predpisom

Zodpovedný projektant stavby:	Ing. Eva Gregová	<i>Gregová</i>	 Žriedlová 1, 040 01 KOŠICE
GENERÁLNY PROJEKTANT STAVBY			
Zákazkové číslo:	1917	Investor: Železnice Slovenskej republiky Klemensova 8 813 61 Bratislava	Riaditeľ:
Stupeň - účel:	DSPRS		Ing. Ján Tóth

Zodpovedný projektant stavby:	Ing. Eva Gregová	<i>Gregová</i>	MP Construct s.r.o. Obrancov Mieru 13 040 01 Košice	
Zodpovedný projektant časti:	Ing. Michal Motuška			
Navrhol, vypracoval:	Ing. Michal Motuška			
Kontroloval:	Ing. Vladimír Minarech	<i>Minarech</i>		
Miesto stavby:	Nižná Myšľa, Vyšná Myšľa, Bohdanovce, Blažice, Ruskov	Okres: Košice-okolie	Zákazkové číslo:	1917
Investor - stavebník:	Železnice Slovenskej republiky Klemensova 8 813 61 Bratislava		Dátum:	07/2021
Nižná Myšľa - Ruskov, komplexná rekonštrukcia k.č.2, dĺžka 6,596 km, so sanáciou železničného spodku, KR mostov a priepustov a nástupišť Bohdanovce, Vyšná Myšľa			Stupeň - účel:	DSPRS
			Počet A4:	4x A4
			Časť:	Mierka: 1:50
			Časť stavby:	Súprava:
Názov prílohy:	Vytyčovací výkres		Príloha:	05