


PÔDORYS
M 1:50

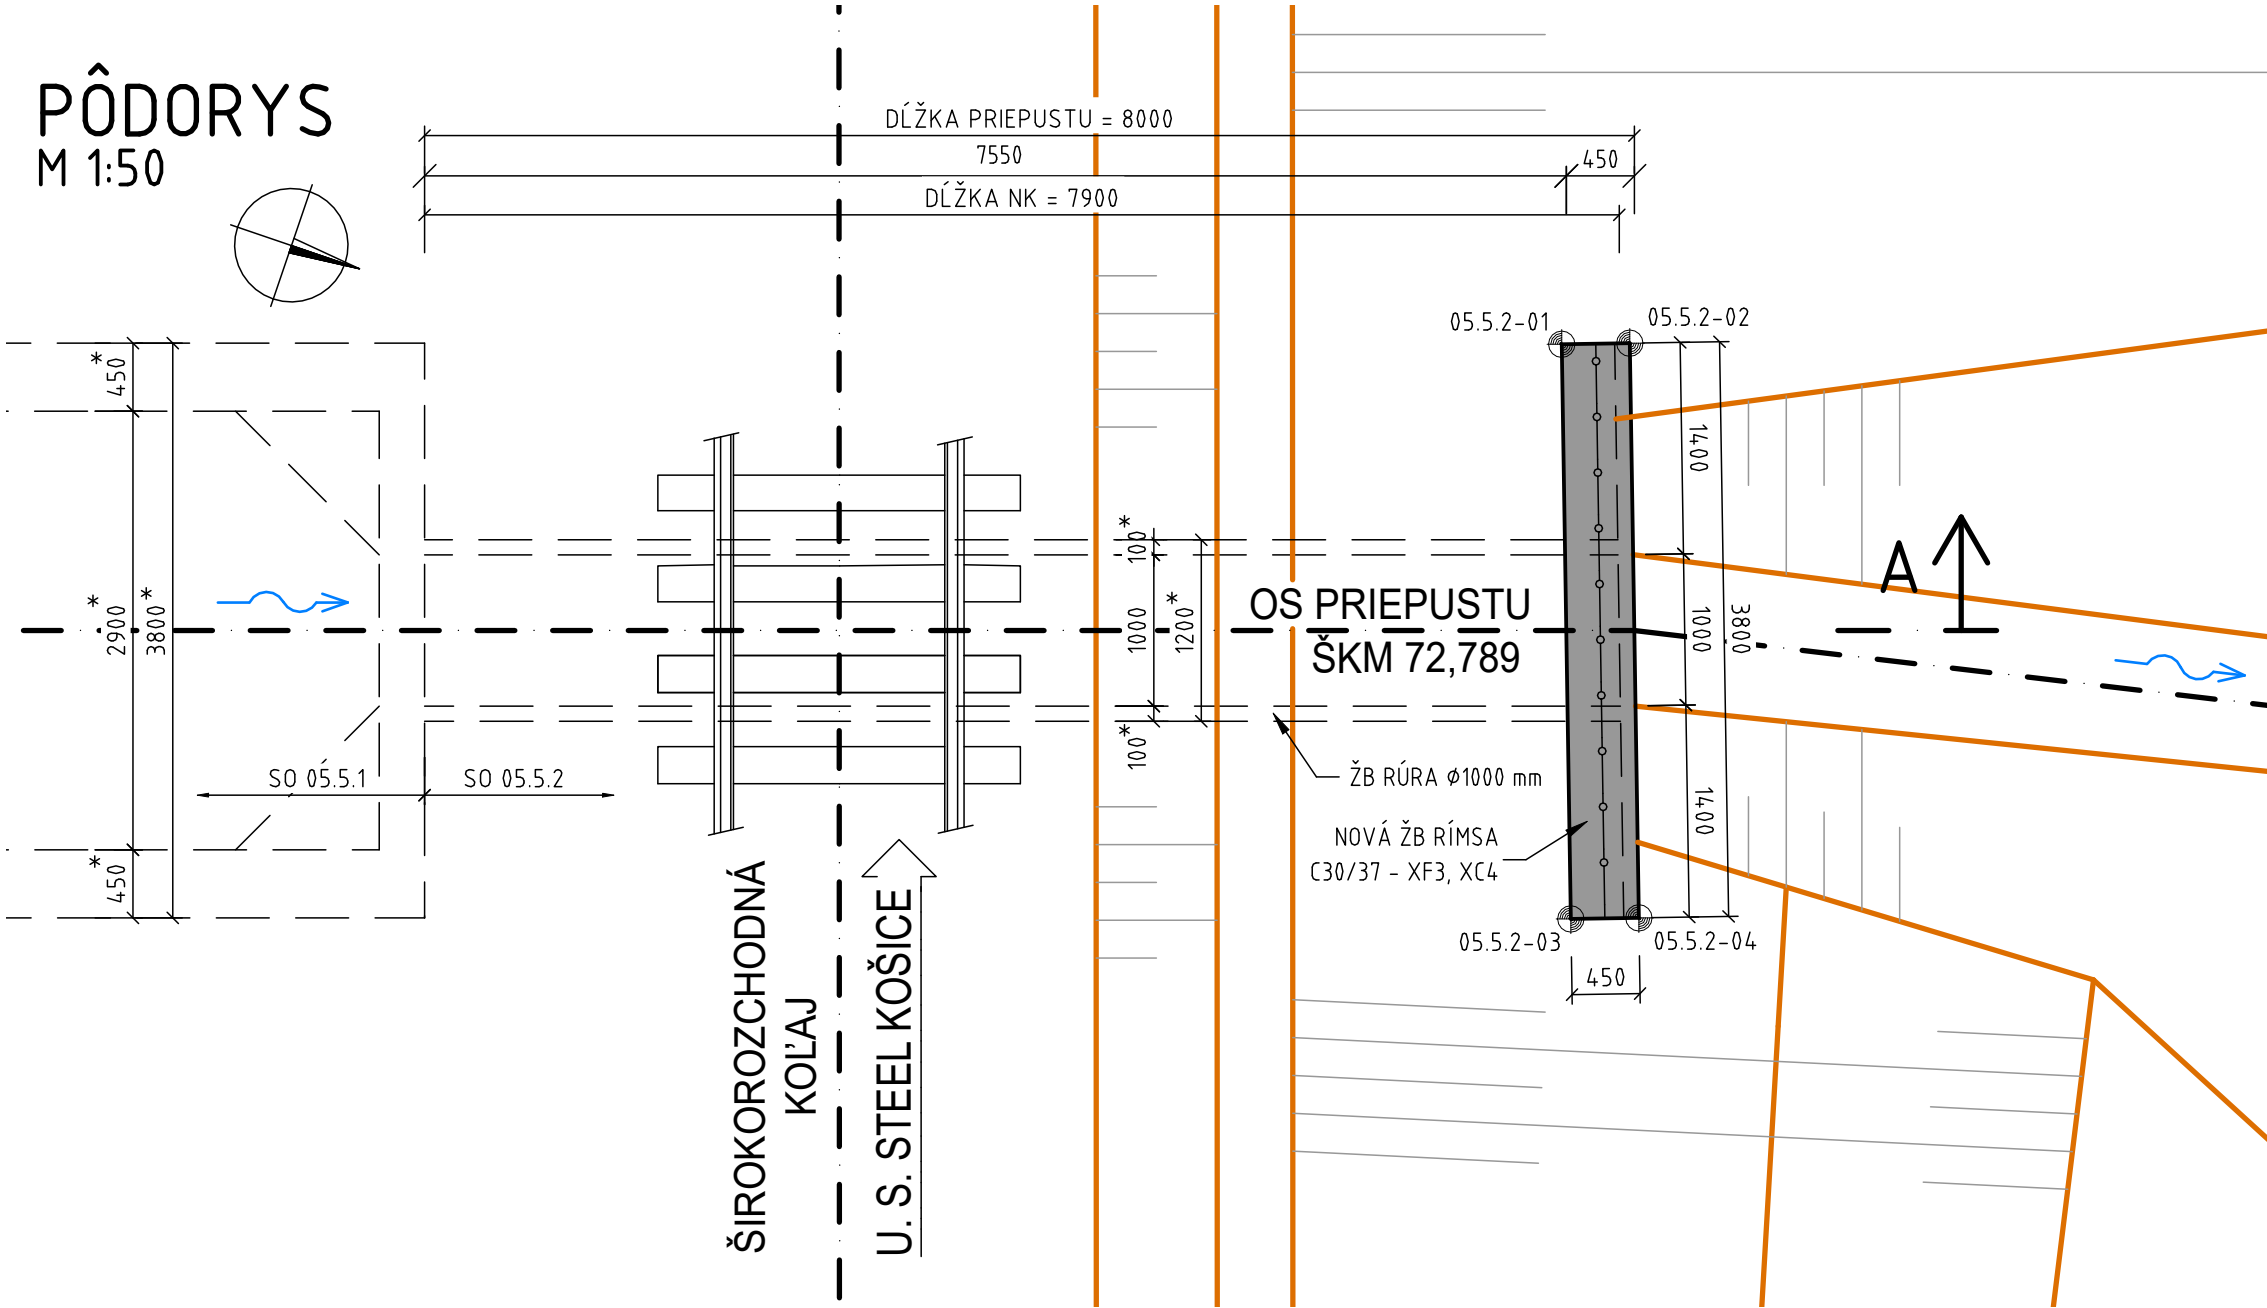

SÚRADNICE ROHOV RÍMSY

| Číslo bodu | Y [m] | X [m] | Poznámka |
|-------------|------------|-------------|-----------|
| 05.5.2 - 01 | 252456.215 | 1247638.813 | roh rímsy |
| 05.5.2 - 02 | 252456.367 | 1247638.390 | roh rímsy |
| 05.5.2 - 03 | 252452.638 | 1247637.530 | roh rímsy |
| 05.5.2 - 04 | 252452.790 | 1247637.106 | roh rímsy |

KRAJ: KOŠICKÝ
OKRES: KOŠICE - OKOLIE
KATASTRÁLNE ÚZEMIE: BOHDANOVCE
TRIEDA PRESNOSTI: 2, PODĽA STN 73 0422
SÚRADNICOVÝ SYSTÉM: S-JTSK, REALIZÁCIA JTSK
VÝŠKOVÝ SYSTÉM: B.P.V

POZNÁMKY:

- ZMENY OPROTI PREDPOKLADOM PROJEKTU JE NUTNÉ KONZULTOVAŤ S PROJEKTANTOM, RESP. MUSIA BYŤ ODSÚHLASENÉ STAVEBNÝM DOZOROM.
- ROZMERY ZASYPANÝCH ČASTÍ KONŠTRUKCIÍ SÚ ODHADNUTÉ, ALEBO ODVODENÉ Z ARCHÍVNEJ DOKUMENTÁCIE napr. HĽBKA ZALOŽENIA, TVAR OPÔR, HRÚBKY NOSNÝCH PRVKOV, ...
- PRED ZAČIATKOM A POČAS STAVEBNÝCH PRÁC OVERIŤ ROZMERY EXISTUJÚCICH KONŠTRUKCIÍ. V PRÍPADE ROZDIELOV MEDZI SKUTOČNOSŤOU A PREDPOKLADMI, KTORÉ BY OVPLYVNILI VÝSTAVBU JE NEVYHNUTNÉ KONTAKTOVAŤ PROJEKTANTA.

Súradnicový systém: S-JTSK v realizácii JTSK

Výškový systém: Balt po vyrovnaní

Náležitostami a presnosťou odpovedá predpisom

| | | | | |
|-------------------------------|-------|---|----------------|---|
| Zodpovedný projektant stavby: | | Ing. Eva Gregová | <i>Gregová</i> |  Žriedlová 1, 040 01 KOŠICE |
| GENERÁLNY PROJEKTANT STAVBY | | | | |
| Zákazkové číslo: | 1917 | Investor: Železnice Slovenskej republiky Klemensova 8 813 61 Bratislava | Riaditeľ: | |
| Stupeň - účel: | DSPRS | | Ing. Ján Tóth | |

| | | | | |
|---|---|----------------------|--|--------------|
| Zodpovedný projektant stavby: | Ing. Eva Gregová | <i>Gregová</i> | MP Construct s.r.o. Obrancov Mieru 13 040 01 Košice | |
| Zodpovedný projektant časti: | Ing. Michal Matuška | | | |
| Navrhol, vypracoval: | Ing. Michal Matuška | | | |
| Kontroloval: | Ing. Vladimír Minarech | <i>Minarech</i> | | |
| Miesto stavby: | Nižná Myšľa, Vyšná Myšľa, Bohdanovce, Blažice, Ruskov | Okres: Košice-okolie | Zákazkové číslo: | 1917 |
| Investor - stavebník: | Železnice Slovenskej republiky Klemensova 8 813 61 Bratislava | | Dátum: | 07/2021 |
| Nižná Myšľa - Ruskov, komplexná rekonštrukcia k.č.2, dĺžka 6,596 km, so sanáciou železničného spodku, KR mostov a priepustov a nástupíšť Bohdanovce, Vyšná Myšľa | | | Stupeň - účel: | DSPRS |
| | | | Počet A4 | 3x A4 |
| | | | Časť: | Mierka: 1:50 |
| | | | | Súprava: |
| Časť stavby: | SO 05.5.2 ŠRT priepust č.76 škm 72,789 | | Príloha: | 05 |
| Názov prílohy: | Vytyčovací výkres | | | |