


PÔDORYS
M 1:50

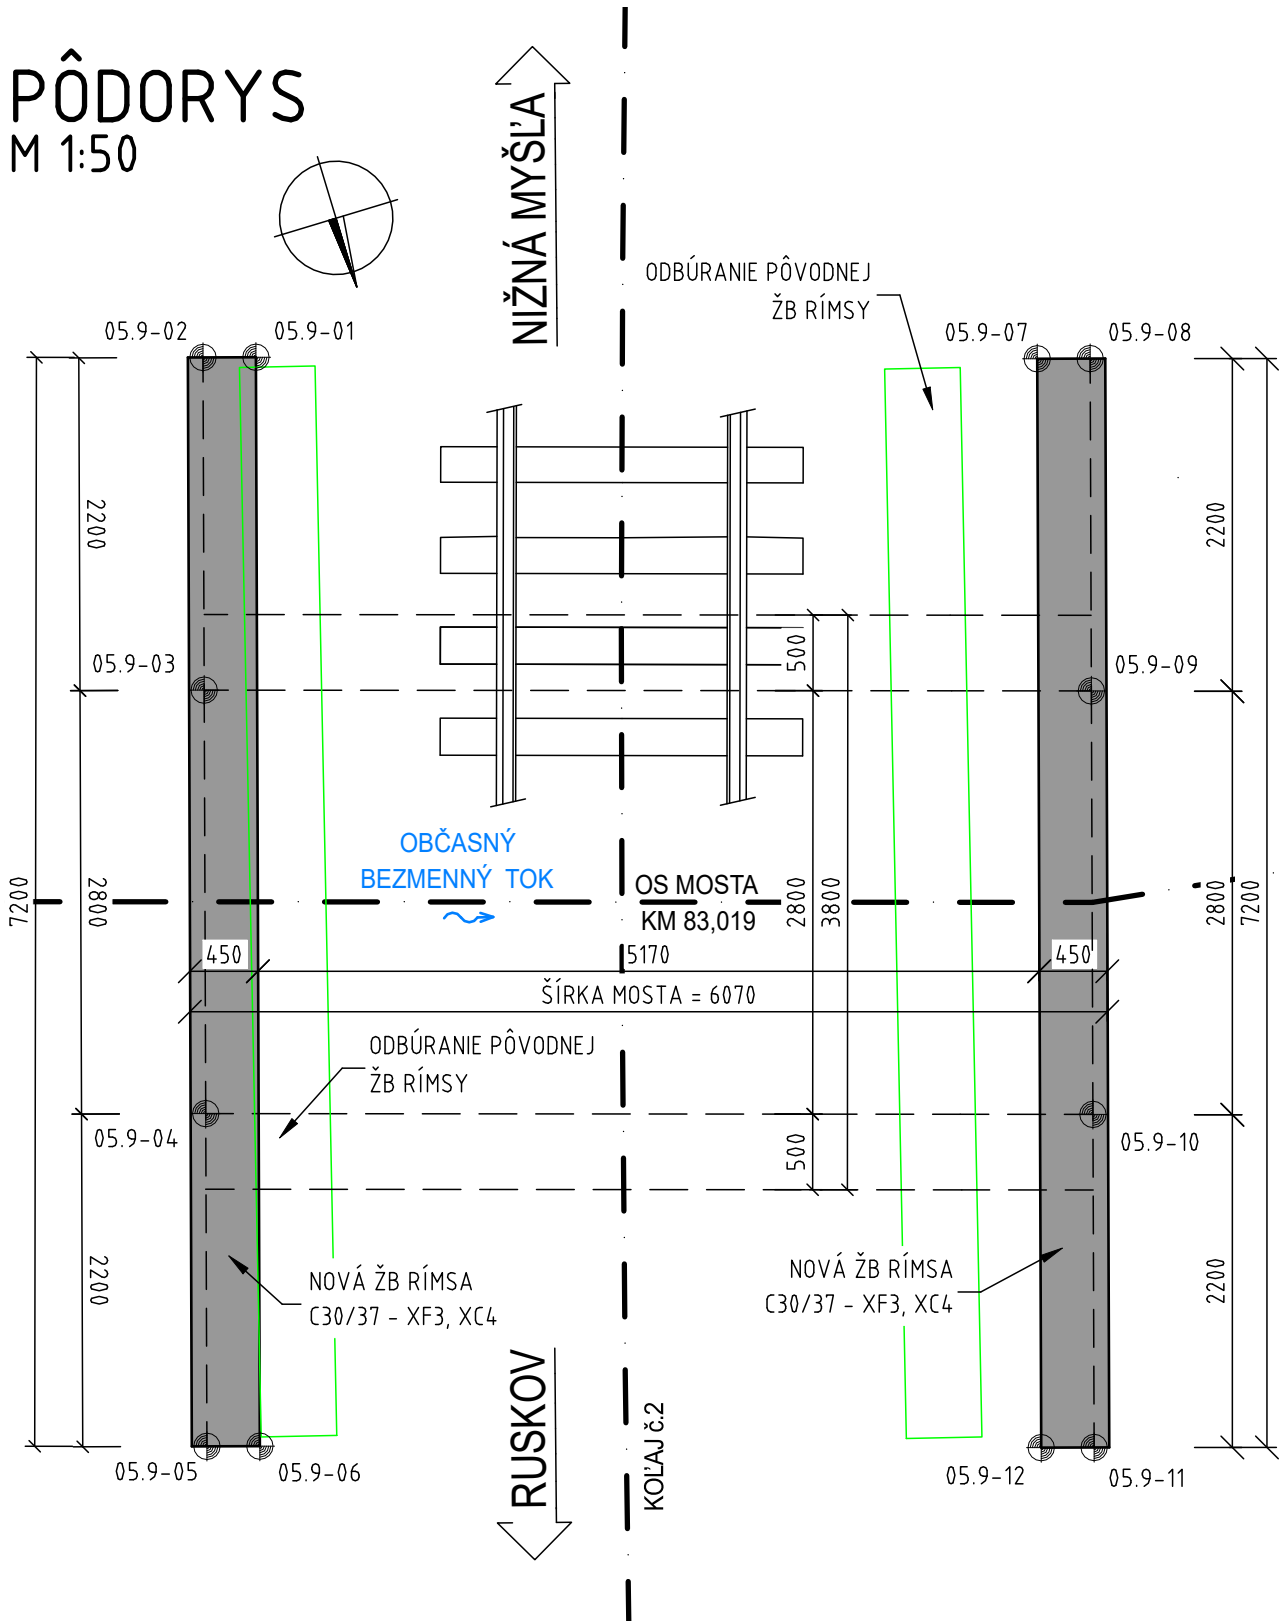

Číslo bodu	Y [m]	X [m]	Poznámka
05.9 - 01	254079.664	1250303.683	krídlo
05.9 - 02	254079.328	1250303.784	krídlo
05.9 - 03	254078.699	1250301.676	krídlo
05.9 - 04	254077.898	1250298.993	krídlo
05.9 - 05	254077.269	1250296.884	krídlo
05.9 - 06	254077.604	1250296.784	krídlo
05.9 - 07	254084.607	1250302.177	krídlo
05.9 - 08	254084.943	1250302.077	krídlo
05.9 - 09	254084.314	1250299.972	krídlo
05.9 - 10	254083.513	1250297.289	krídlo
05.9 - 11	254082.883	1250295.178	krídlo
05.9 - 12	254082.548	1250295.278	krídlo

KRAJ: KOŠICKÝ
OKRES: KOŠICE - OKOLIE
KATASTRÁLNE ÚZEMIE: VYŠNÁ MYŠĽA
TRIEDA PRESNOSTI: 2, PODĽA STN 73 0422
SÚRADNICOVÝ SYSTÉM: S-JTSK, REALIZÁCIA JTSK
VÝŠKOVÝ SYSTÉM: B.P.V.

Súradnicový systém: S-JTSK v realizácii JTSK

Výškový systém: Balt po vyrovnaní

Náležitostami a presnosťou odpovedá predpisom

Zodpovedný projektant stavby:	Ing. Eva Gregová	<i>Gregová</i>	SUDOP KOŠICE a.s. Žriedlová 1, 040 01 KOŠICE
GENERÁLNY PROJEKTANT STAVBY			
Zákazkové číslo:	1917	Investor: Železnice Slovenskej republiky Klemensova 8 813 61 Bratislava	Riaditeľ:
Stupeň - účel:	DSPRS		Ing. Ján Tóth

Zodpovedný projektant stavby:	Ing. Eva Gregová	<i>Gregová</i>	MP Construct s.r.o. Obrancov Mieru 13 040 01 Košice			
Zodpovedný projektant časti:	Ing. Michal Matuška					
Navrhol, vypracoval:	Ing. Michal Matuška					
Kontroloval:	Ing. Vladimír Minarech	<i>Minarech</i>				
Miesto stavby:	Nižná Myšľa, Vyšná Myšľa, Bohdanovce, Blažice, Ruskov	Okres:	Košice-okolie			
Investor - stavebník:	Železnice Slovenskej republiky Klemensova 8			Zákazkové číslo:	1917	
Stavba:	813 61 Bratislava			Dátum:	03/2021	
Nižná Myšľa - Ruskov, komplexná rekonštrukcia k.č.2, dĺžka 6,596 km, so sanáciou železničného spodku, KR mostov a priepustov a nástupíšť Bohdanovce, Vyšná Myšľa					Stupeň - účel:	DSPRS
					Počet A4	3xA4
					Časť:	Mierka:
					E	1:50
						Súprava:
Časť stavby:	SO 05.9 Most v km 83,019			Príloha:	05	
Názov prílohy:	Vytyčovací výkres					