

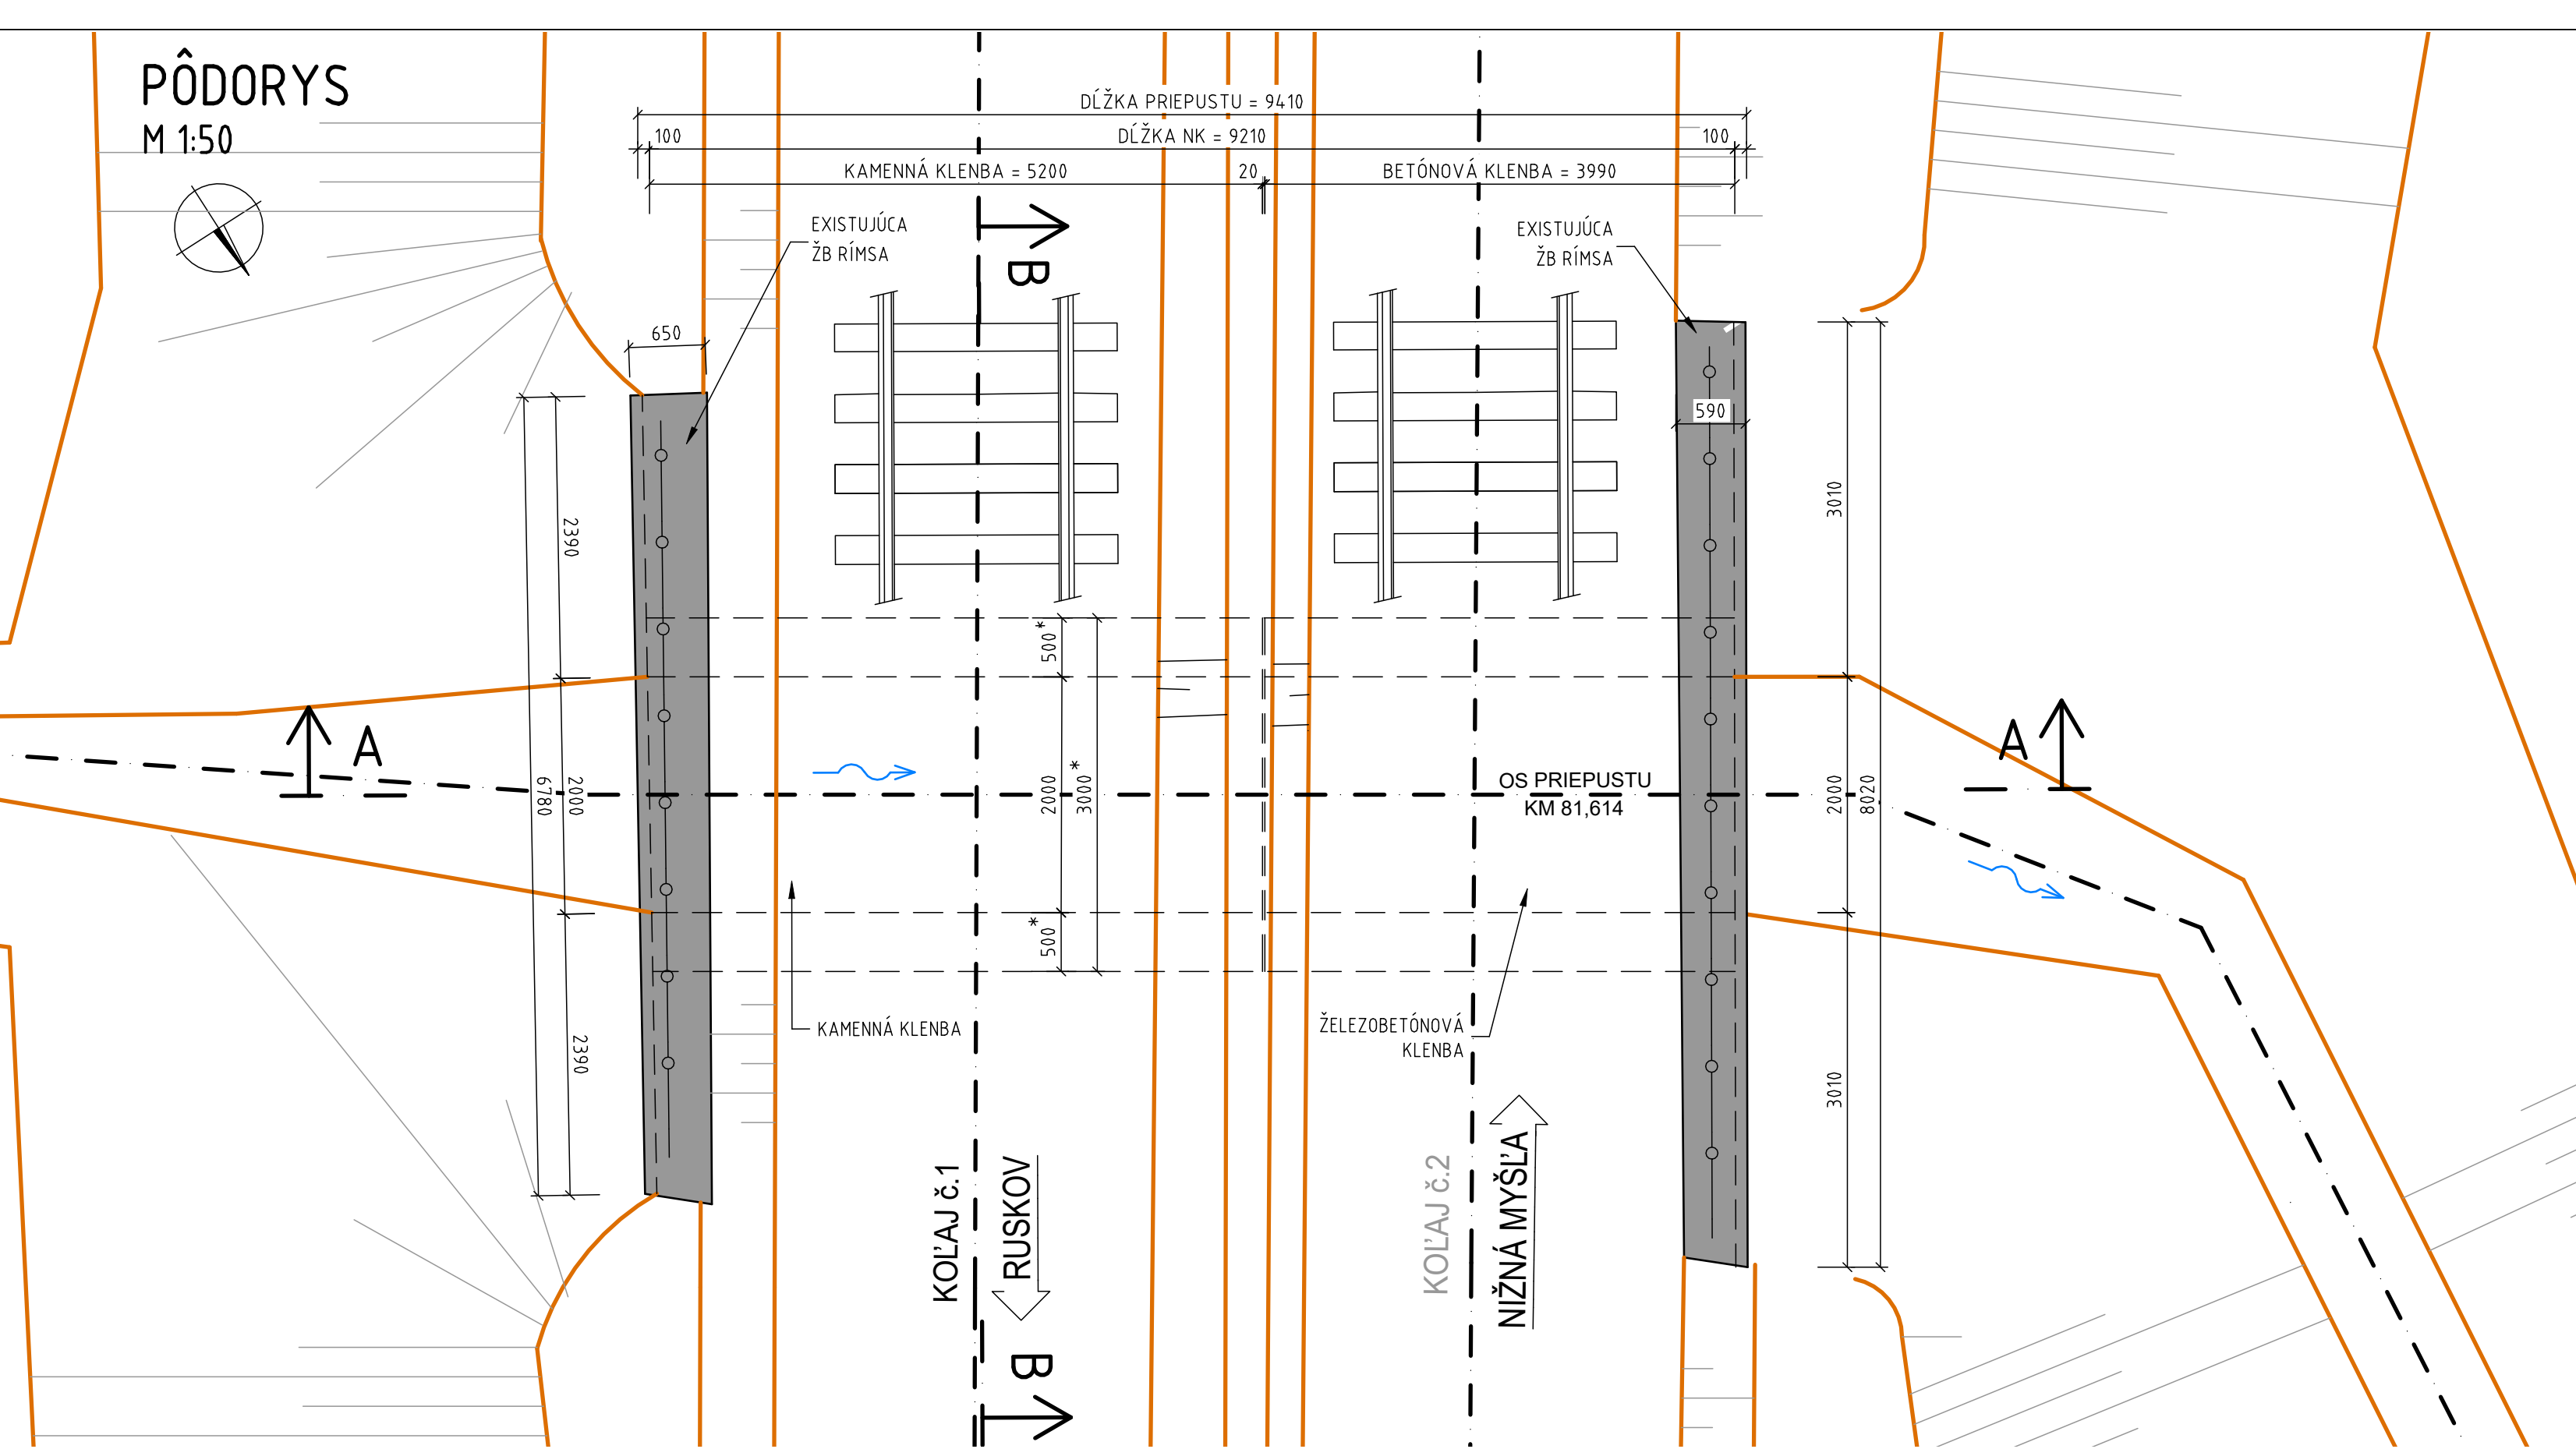


PÔDORYS
M 1:50

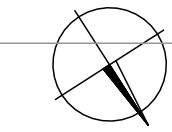

PRIEČNY REZ - NOVÝ STAV
M 1:50

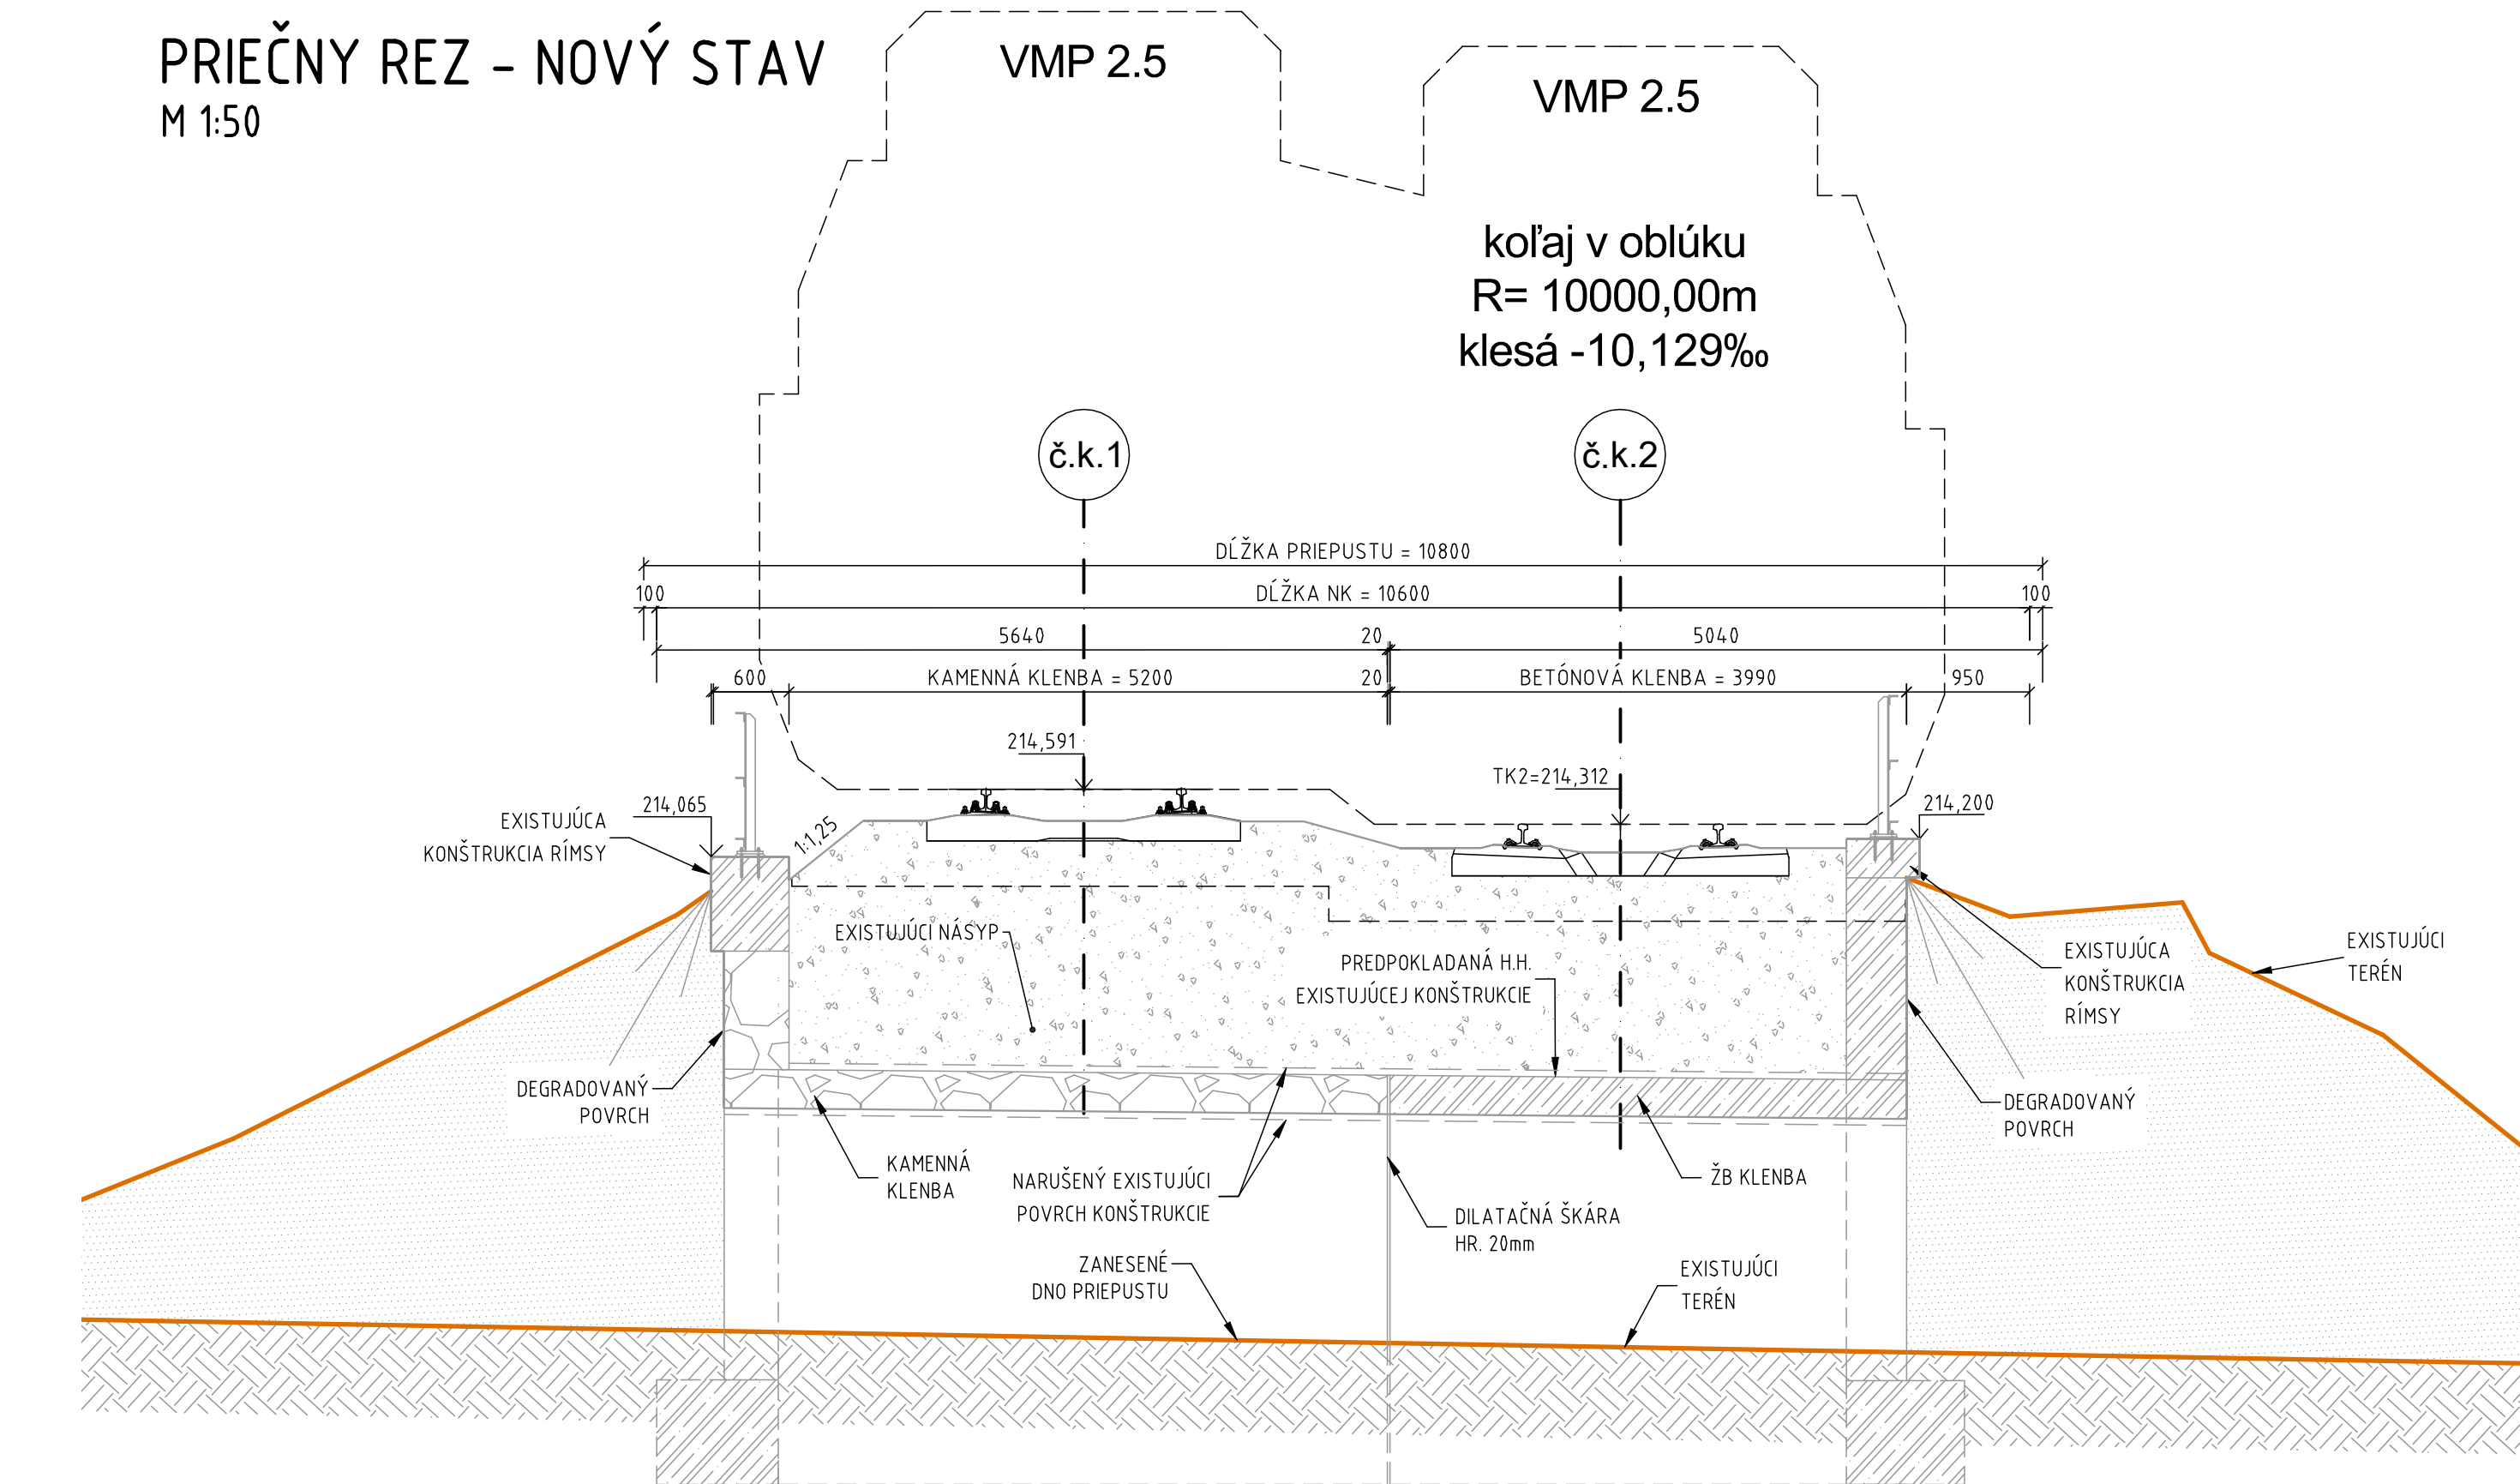


POZNÁMKY:

- ZMENY OPROTI PREDPOKLADOM PROJEKTU JE NUTNÉ KONZULTOVAŤ S PROJEKTANTOM, RESP. MUSIA BYŤ ODSÚHLASENÉ STAVEBNÝM DOZOROM.
- ROZMERY ZASYPANÝCH ČASTÍ KONŠTRUKCIÍ SÚ ODHADNUTÉ, ALEBO ODVODENÉ Z ARCHÍVNEJ DOKUMENTÁCIE napr. HLBAKA ZALOŽENIA, TVAR OPŔ, HRUBKY NOSNÝCH PRVKOV, ...
- PRED ZAČIATKOM A POČAS STAVEBNÝCH PRÁČ OVERIŤ ROZMERY EXISTUJÚCICH KONŠTRUKCIÍ. V PRÍPÁDE ROZDIELOV MEDZI SKUTOČNOSŤOU A PREDPOKLADMI, KTORÉ BY OVPLYVNILI VÝSTAVBU JE NEVYHNUTNÉ KONTAKTOVAŤ PROJEKTANTA.
- POKIAĽ NIE JE UVEDENÉ INAK, SKOSENIE HRÁŤ JE 20/20 mm.
- OCĚLOVÉ PRVKY BUDÚ OPATRENÉ PROTIKORÓZNOU OCHRANOU V ZMYSLE TS14.
- VŠETKY VÝROBKÝ SÚ UVEDENÉ AKO REFERENČNÉ. JE MOŽNÉ PONÚKNÚŤ EKIVALENT.
- VŠETKY VÝKOPOVÉ PRÁČE BUDÚ PREBIEHAŤ POD DOZOROM GEOLÓGA. POSÚDENIE NAVRHNUTEJ PRECHODOVEJ OBLASTI VYKONÁ GEOLÓG. V PRÍPÁDE ROZDIELOV VOČÍ PREDPOKLADOM URČÍ V SPOLUPRÁCI S PROJEKTANTOM NOVÝ SPÔSOB PRECHODOVEJ OBLASTI.


POUŽITÉ BETÓNY:

LÔŽKO RUBOVÉHO ODVODNENIA: STN EN 206 - C16/20 - X0 (SK) - C1 1,0 - Dmax 22 - S4
BETÓN RÍMS: STN EN 206 - C30/37 - XC4, XD1, XF3 (SK) - C1 0,4 - Dmax 16 - S3
BETÓN KLENBY: STN EN 206 - C30/37 - XC4, XD1, XF3 (SK) - C1 0,4 - Dmax 16 - S3
BETÓN ČELA: STN EN 206 - C30/37 - XC4, XD1, XF3 (SK) - C1 0,4 - Dmax 16 - S3
BETÓN ZÁKLADOV: STN EN 206 - C30/37 - XC4, XD1, XF3 (SK) - C1 0,4 - Dmax 16 - S3


POZDĽŽNY REZ B-B
M 1:50

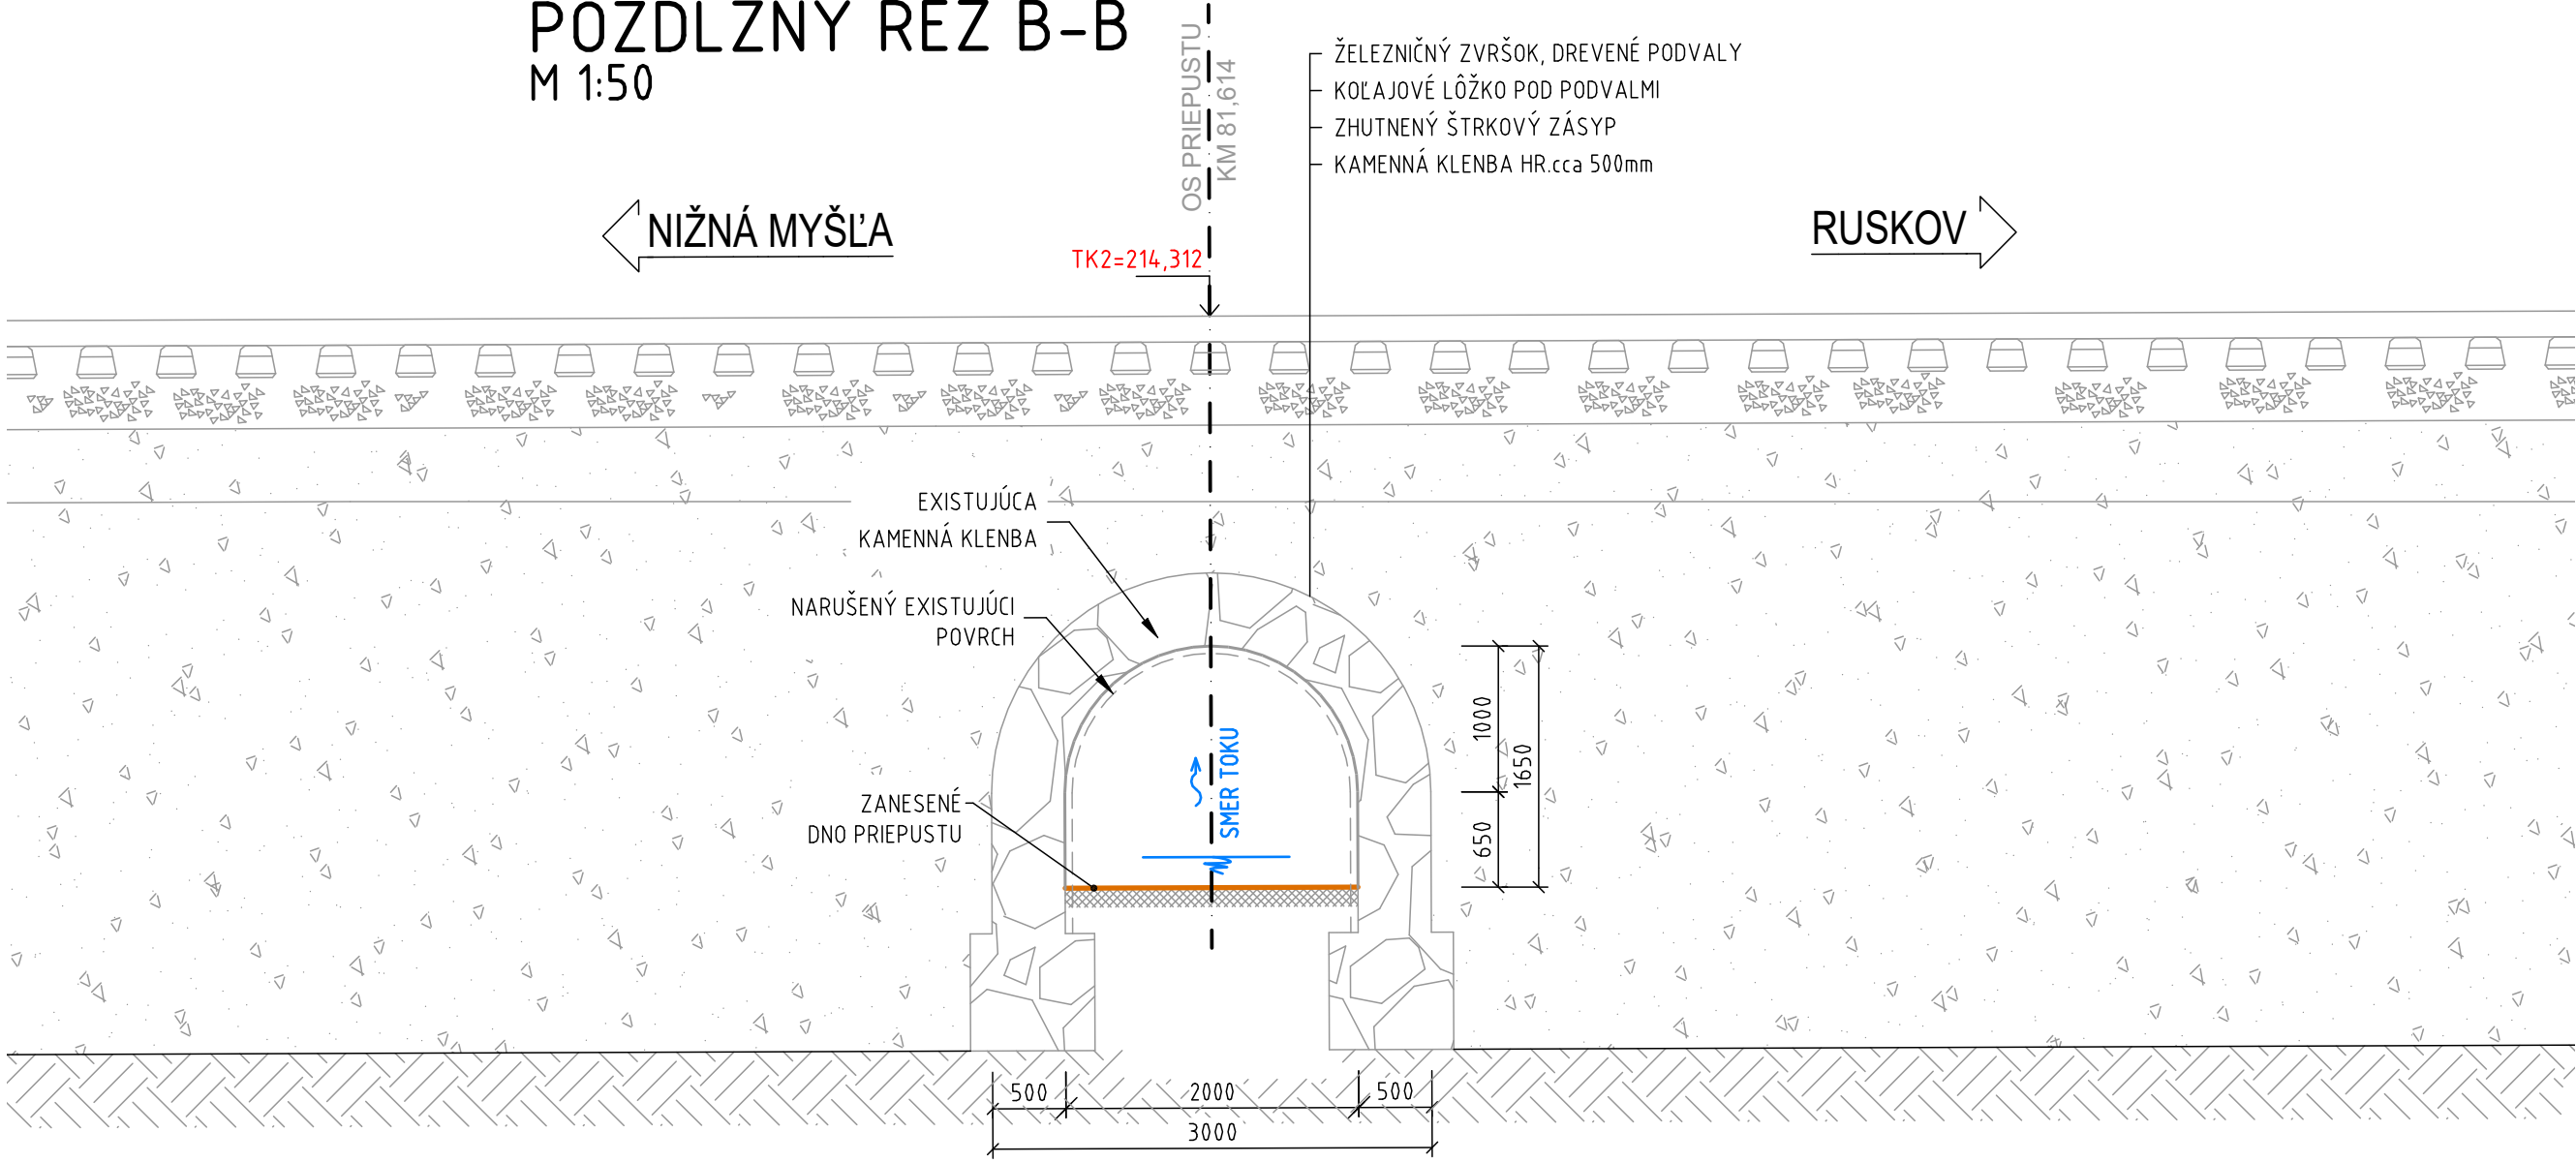

POHĽAD - VTOK
M 1:50

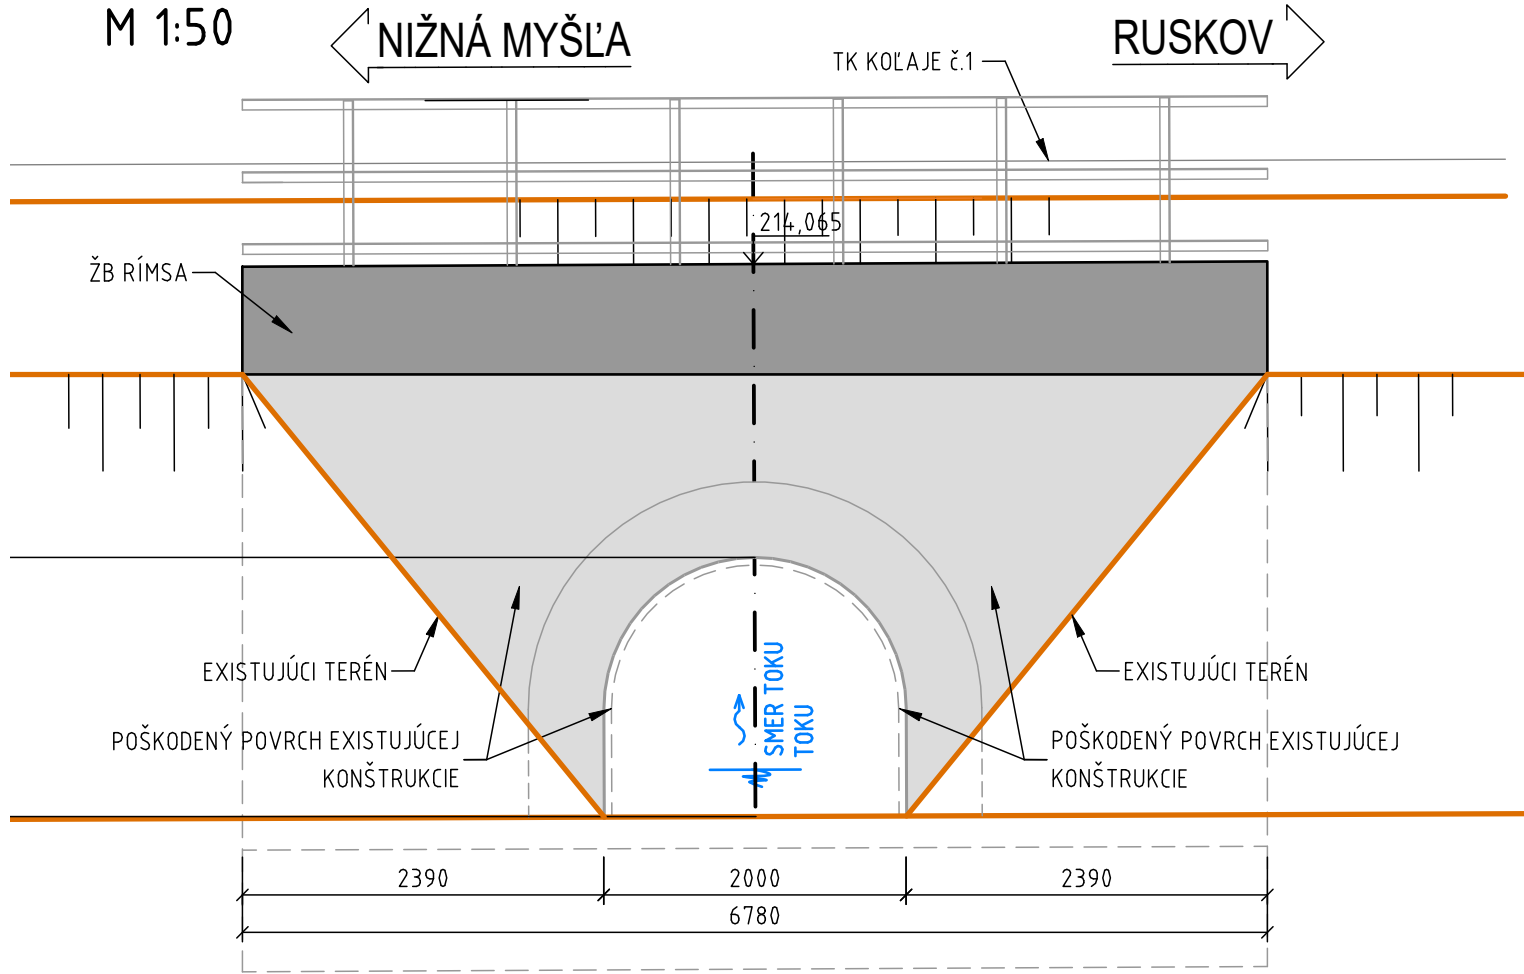

POHĽAD - VÝTOK
M 1:50

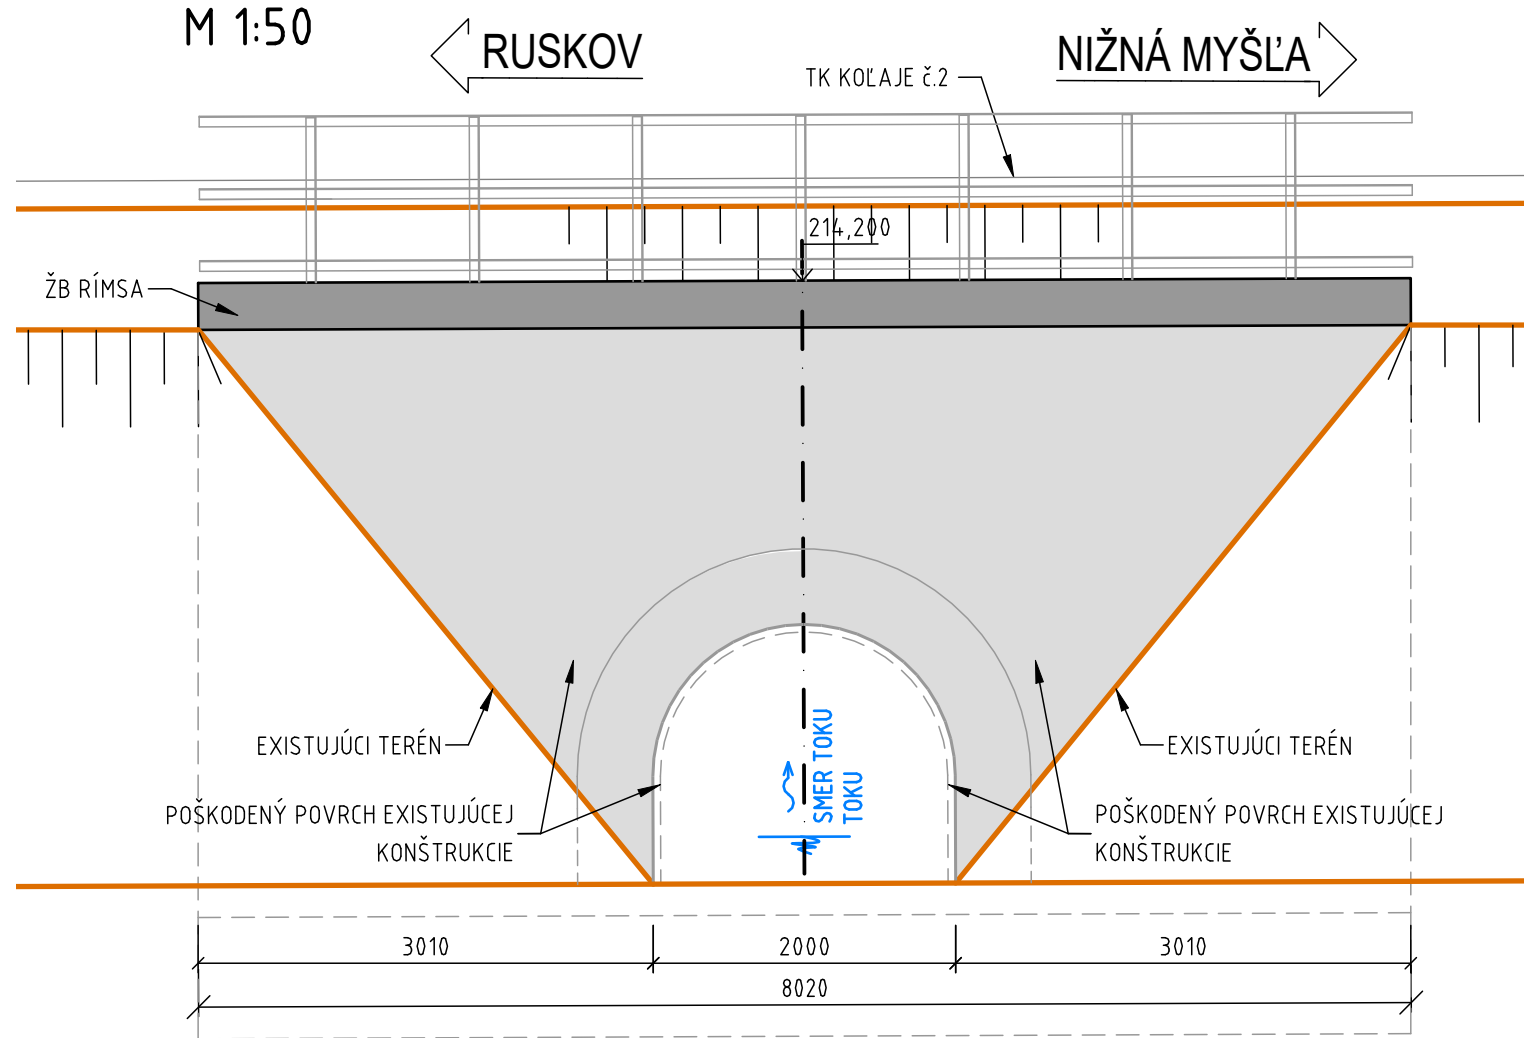

Súradnicový systém: S-JTSK v realizácii JTSK
Výškový systém: Balt po vyrovnaní

Náležitosťami a presnosťou odpovedá predpisom

Zodpovedný projektant stavby:		Ing. Eva Gregová		Gregová	
Základové číslo:		1917		Investor: Železnice Slovenskej republiky	
Stupeň - účel:		DSPRS		Klemensova 8 813 61 Bratislava	
				Radost:	
				Ing. Ján Tóth	



Žiadová 1, 040 01 KOŠICE

Zodpovedný projektant stavby:		Ing. Eva Gregová		Gregová	
Zodpovedný projektant časti:		Ing. Michal Matuška			
Navrhovateľ:		Ing. Michal Matuška			
Kontroloval:		Ing. Vladimír Minarech		Minarech	
Miesto stavby:		Nižná Myšľa, Vyšná Myšľa, Bohdanovce, Blažice, Ruskov		Okres: Košice-okolie	
Investor - stavebník:		Železnice Slovenskej republiky			
Stavba:		Klemensova 8 813 61 Bratislava			
Základové číslo:		1917		MP Construct s.r.o.	
Dátum:		03/2021		Obrancov Mieru 13	
Stupeň - účel:		DSPRS		040 01 Košice	
Počet A4:		8x A4			
Časť:		E		Mierka:	
				1:50	
Príloha:		03		Správa:	
Časť stavby:		SO 06.3 Priepust v km 81,614			
Názov prílohy:		Prehľadný výkres - pôvodný stav			

