

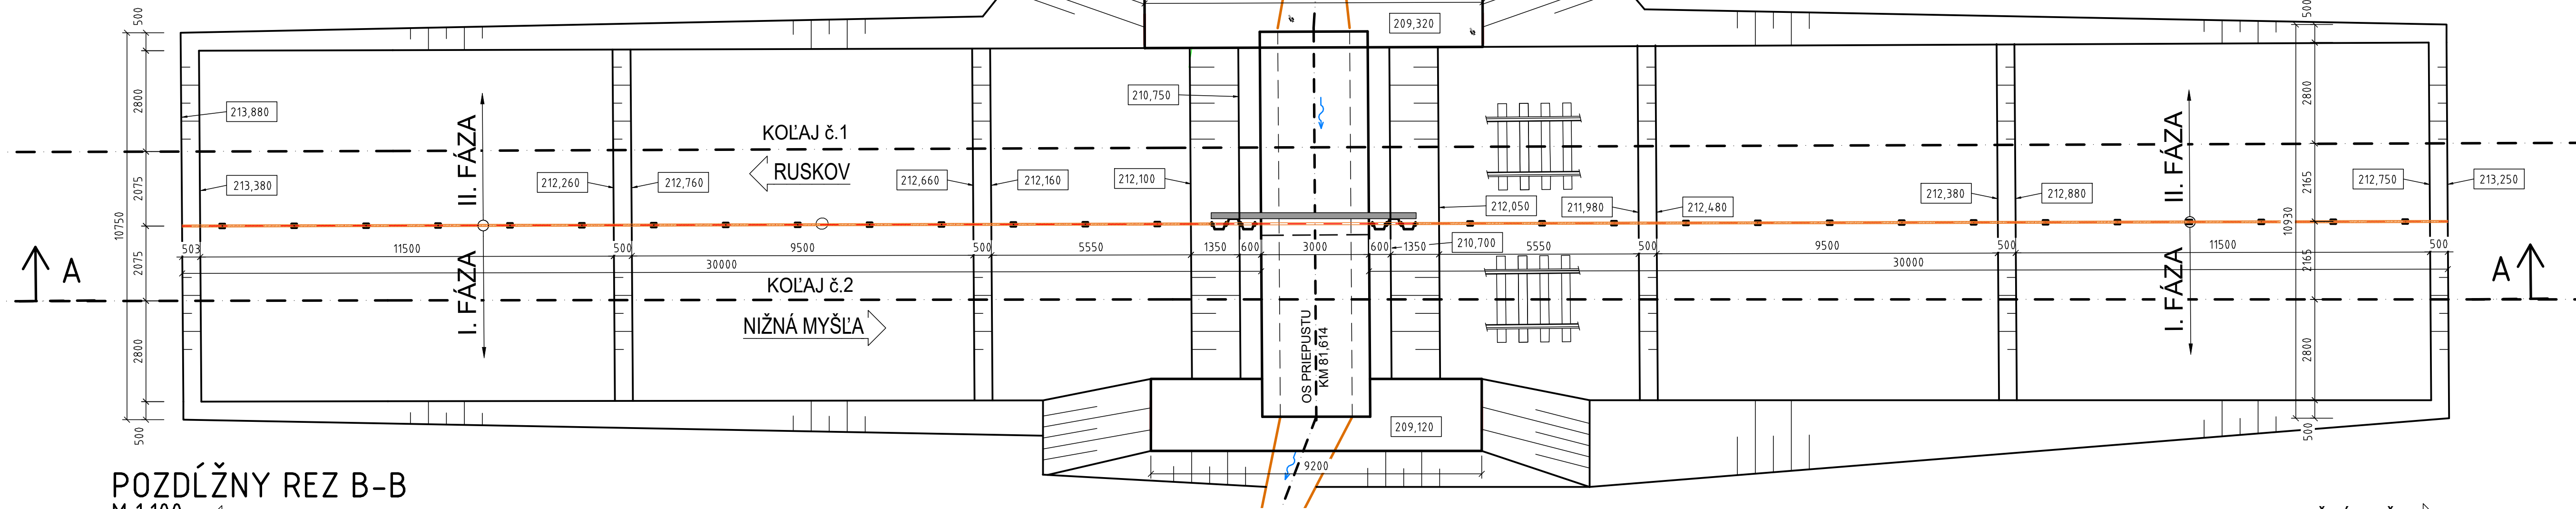


PÔDORYS  
M 1:100

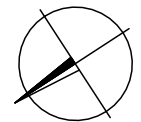

POZDÍŽNY REZ B-B  
M 1:100

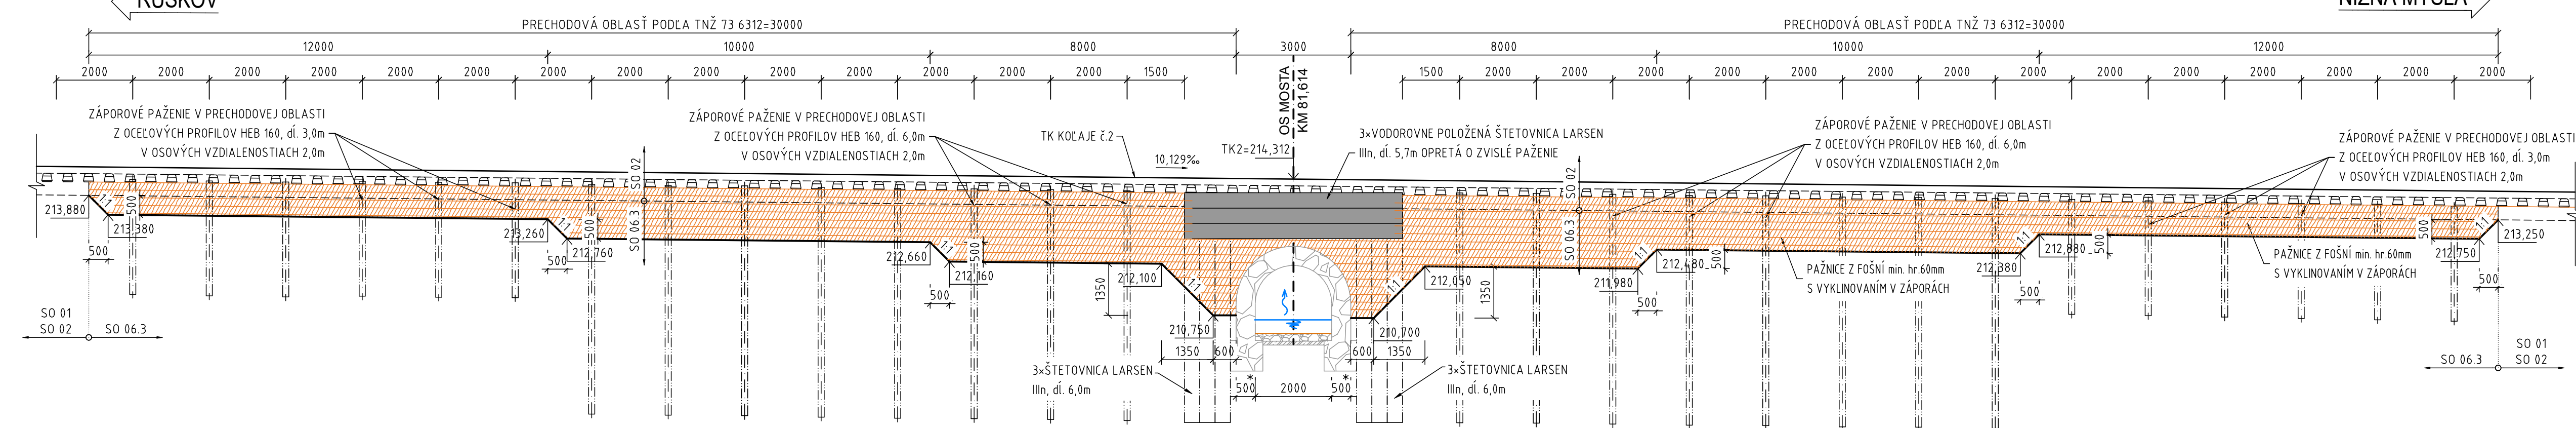

POZNÁMKY:

- ZMENY OPROTI PREDPOKLADOM PROJEKTU JE NUTNÉ KONZULTOVAŤ S PROJEKTANTOM, RESP. MUSIA BYŤ ODSÚHLASENÉ STAVEBNÝM DOZOROM.
- ROZMERY ZASYPANÝCH ČASŤÍ KONŠTRUKCIÍ SÚ ODHADNUTÉ, ALEBO ODVODENÉ Z ARCHÍVNEJ DOKUMENTÁCIE
- PRED ZAČIATKOM A POČAS STAVEBNÝCH PRÁČ OVERIŤ ROZMERY EXISTUJÚCICH KONŠTRUKCIÍ. V PRÍPADE ROZDIELOV MEDZI SKUTOČNOSŤOU A PREDPOKLADMI, KTORÉ BY OVPLYVNILI VÝSTAVBU JE NEVÝHNUŤ KONTAKTOVAŤ PROJEKTANTA.
- VŠETKY VÝKOPOVÉ PRÁČE BUDÚ PREBIEHAŤ POD DOZOROM GEOLÓGA. POSÚDENIE ZÁKLADOVEJ ŠKÁRY VYKONÁ GEOLÓG. V PRÍPADE ROZDIELOV VOČÍ PREDPOKLADOM URČÍ V SPOLUPRÁCI S PROJEKTANTOM NOVÝ SPÔSOB PRECHODOVEJ OBLASTI.
- PPRED ZAČATÍM VÝKOPOVÝCH PRÁČ VŠETKY EXISTUJÚCE SIEŤE PRELOŽIŤ ALEBO ZABEZPEČIŤ.
- TVAR VÝKOPOV A PAŽENIE SKOORDINOVAŤ S VÝKOPMI ŽELEZNIČNÉHO SPODKU A ZVRŠKU.
- PAŽENIE MEDZI KOLAJAMI JE NAVRHNUTÉ PRE I. A II. ETAPU.

VÝKAZ MATERIÁLU VÝKOPOV A PAŽENIA:

- VÝKOP I. ETAPA - 650 m<sup>3</sup>
- VÝKOP II. ETAPA - 650 m<sup>3</sup>
- DOČASNE BARANENÁ VERTIKÁLNA ŠTETOVNICA LARSEN IIIln dĺ. 6,0m (S270GP) - 6 ks
- HORIZONTÁLNA ŠTETOVNICA LARSEN IIIln dĺ. 5,7m (S270GP) - POUŽITÁ V I. AJ II. ETAPE - 3ks
- DOČASNE BARANENÁ ZÁPORA HEB160 dĺ. 6,0m, (S235J0) - 16 ks
- DOČASNE BARANENÁ ZÁPORA HEB160 dĺ. 3,0m, (S235J0) - 12 ks
- HORIZONTÁLNA VÝDREVA FOŠNAMI 60x150mm - 85 m<sup>2</sup>

Súradnicový systém: S-JTSK v realizácii JTSK

Výškový systém: Balt po vyrovnaní

Náležitosti a presnosťou odpovedá predpisom

Zodpovedný projektant stavby:	Ing. Eva Gregová	<i>Gregor</i>	<b>SUDOP</b> KOŠICE s.r.o.
GENERÁLNY PROJEKTANT STAVBY			Žriedlová 1, 040 01 KOŠICE
Zákazkové číslo:	1917	Investor: Železnice Slovenskej republiky Klemensova 8 813 61 Bratislava	Radiel:
Stupeň - účel:	DSPRS		Ing. Ján Tóth

Zodpovedný projektant stavby:	Ing. Eva Gregová	<i>Gregor</i>	MP Construct s.r.o. Obrancov Mieru 13 040 01 Košice	
Zodpovedný projektant časti:	Ing. Michal Matuška			
Navrhov. vypracoval:	Ing. Michal Matuška			
Kontroloval:	Ing. Vladimír Minorech	<i>Minorech</i>	Zákazkové číslo: 1917 Dátum: 03/2021 Stupeň - účel: DSPRS Počet A4: 6x A4 Mierka: 1:50 Časť: E Príloha: 06 Súprava:	
Miesto stavby:	Nižná Myšľa, Vyšná Myšľa, Bohdanovce, Blažice, Ruskov	Okres: Košice-okolie		
Investor - stavebník:	Železnice Slovenskej republiky Klemensova 8 813 61 Bratislava		Nižná Myšľa - Ruskov, komplexná rekonštrukcia k.č.2, dĺžka 6,596 km, so sanáciou železničného spodku, KR mostov a priepustov a nástupišť Bohdanovce, Vyšná Myšľa	
Stavba:				
Časť stavby:	SO 06.3 Priepust v km 81,614			
Názov prílohy:	Schéma výkopov a pracovné postupy			