


PÔDORYS
M 1:50

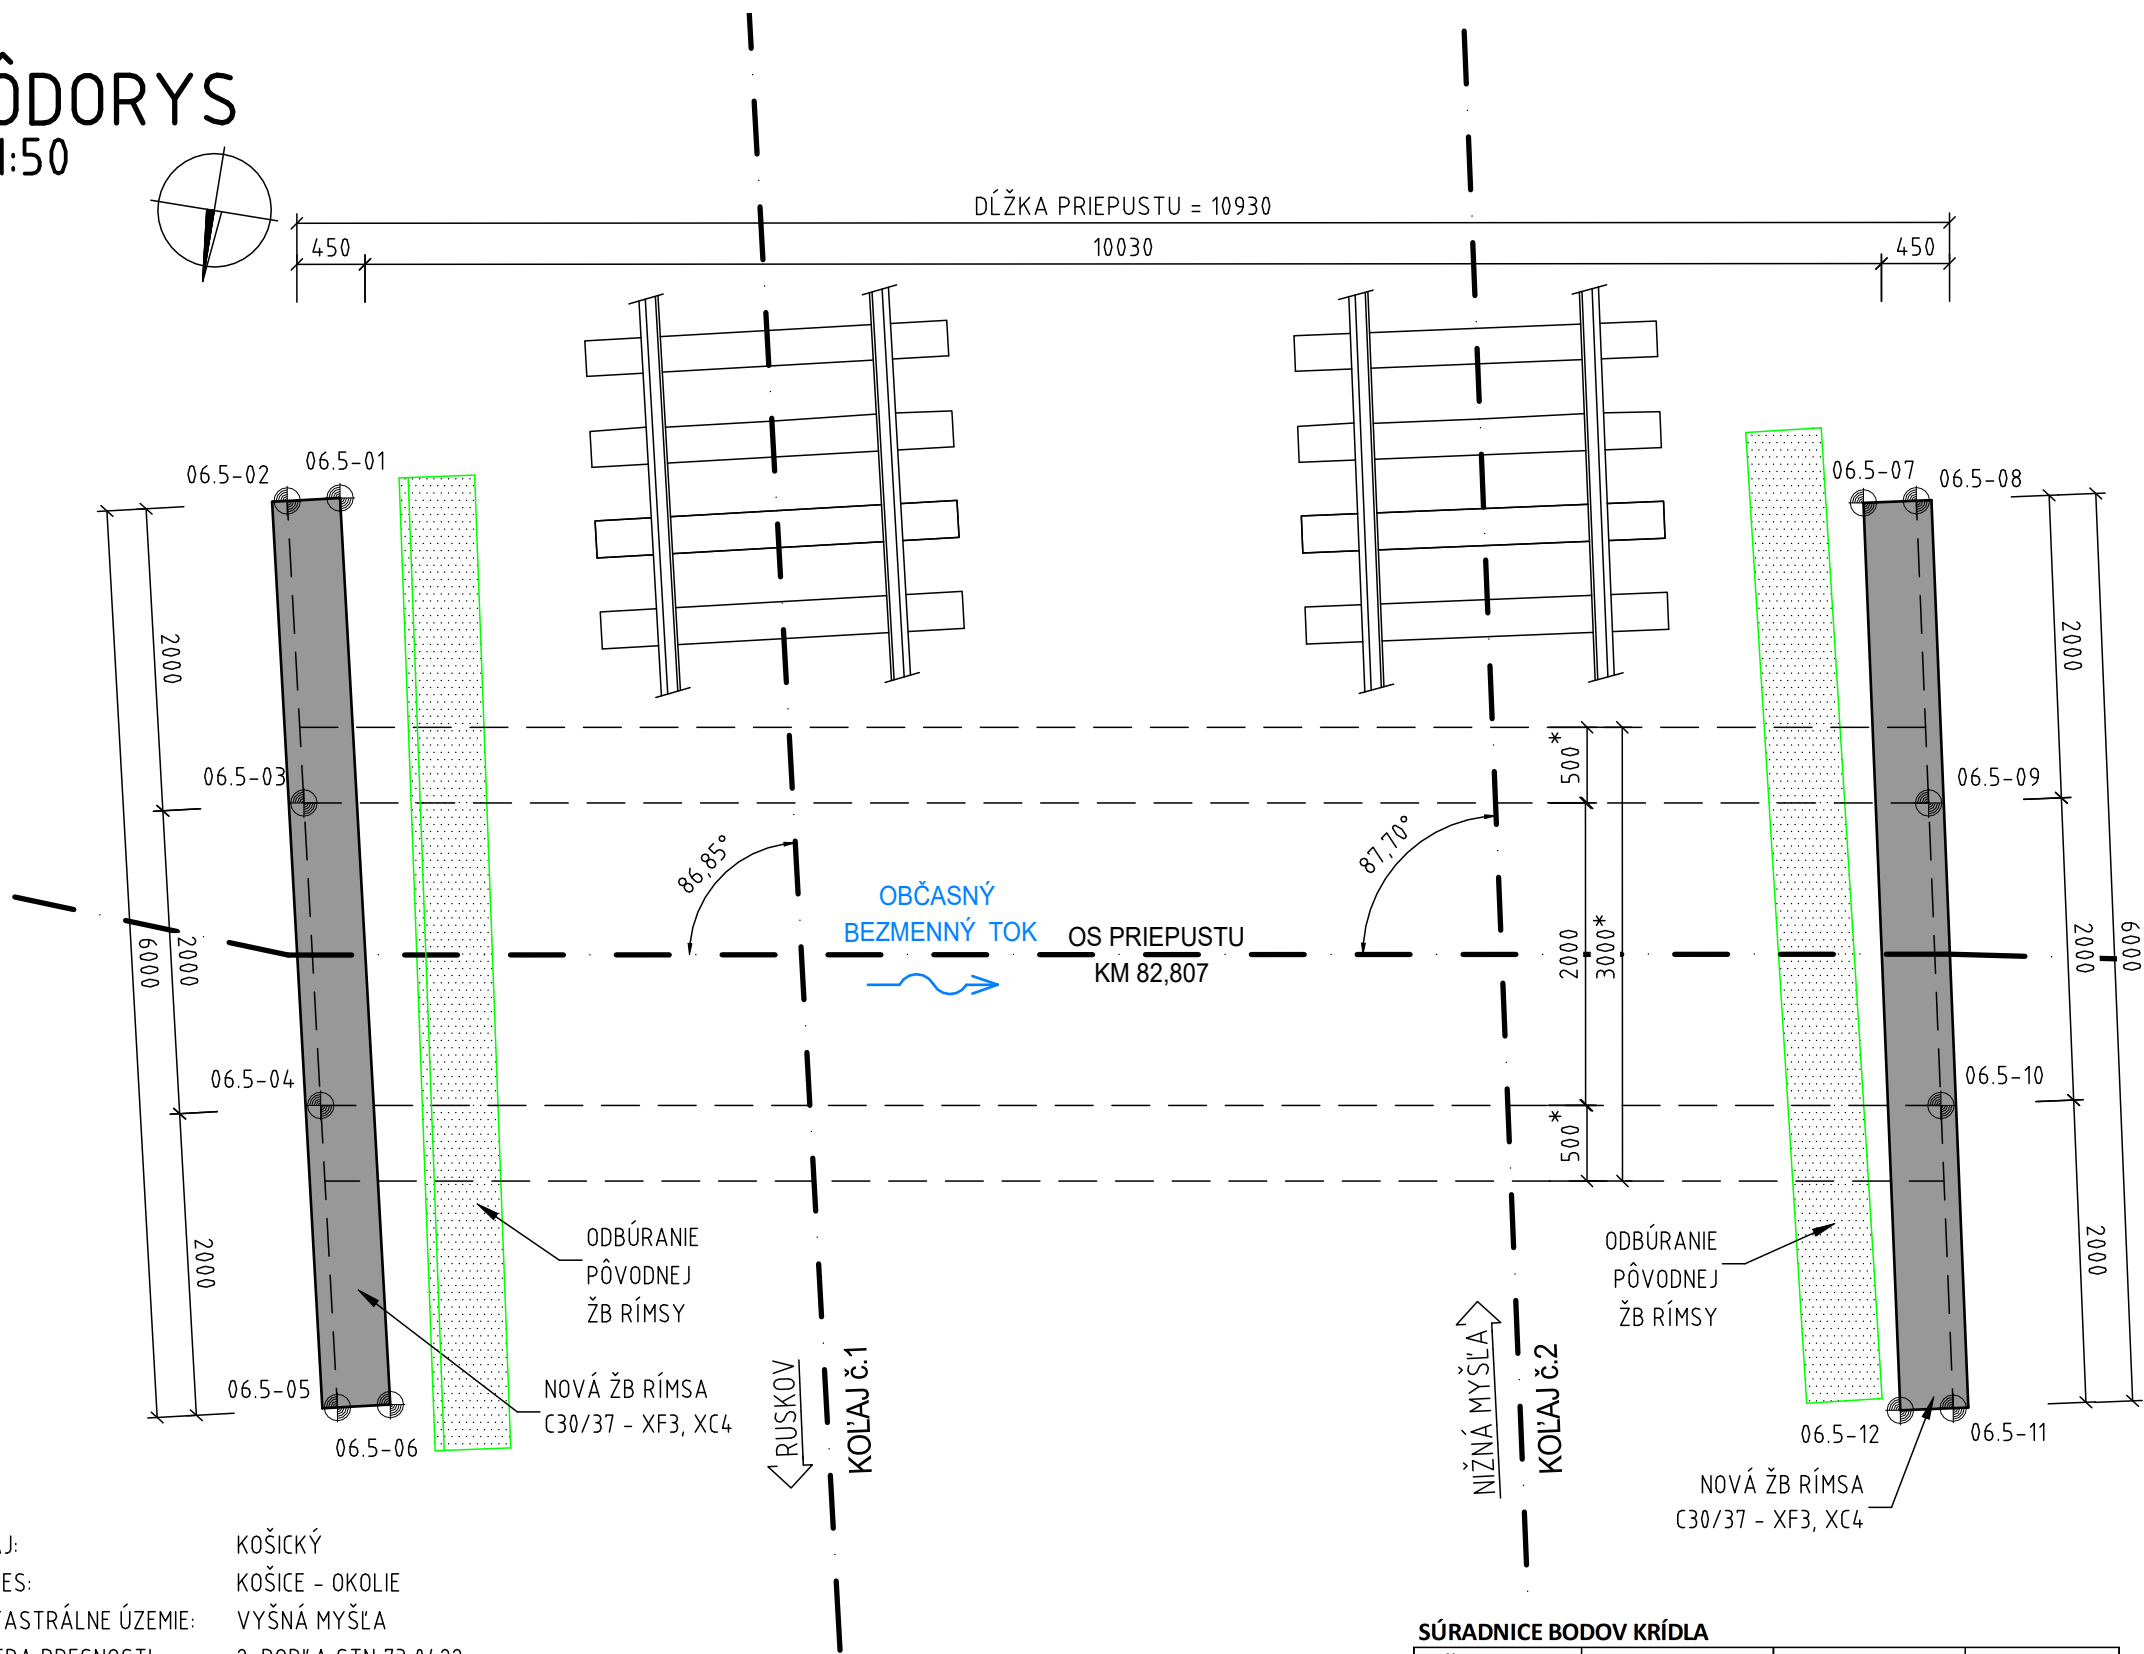

KRAJ: KOŠICKÝ
OKRES: KOŠICE - OKOLIE
KATASTRÁLNE ÚZEMIE: VYŠNÁ MYŠĽA
TRIEDA PRESNOSTI: 2, PODĽA STN 73 0422
SÚRADNICOVÝ SYSTÉM: S-JTSK, REALIZÁCIA JTSK
VÝŠKOVÝ SYSTÉM: B.P.V

POZNÁMKY:

- ZMENY OPROTI PREDPOKLADOM PROJEKTU JE NUTNÉ KONZULTOVAŤ S PROJEKTANTOM, RESP. MUSIA BYŤ ODSÚHLASENÉ STAVEBNÝM DOZOROM.
- ROZMERY ZASYPANÝCH ČASTÍ KONŠTRUKCIÍ SÚ ODHADNUTÉ, ALEBO ODVODENÉ Z ARCHÍVNEJ DOKUMENTÁCIE napr. HĽBKA ZALOŽENIA, TVAR OPÔR, HRÚBKY NOSNÝCH PRVKOV, ...
- PRED ZAČIATKOM A POČAS STAVEBNÝCH PRÁČ OVERIŤ ROZMERY EXISTUJÚCICH KONŠTRUKCIÍ V PRÍPADE ROZDIELOV MEDZI SKUTOČNOSŤOU A PREDPOKLADMI, KTORÉ BY OVPLYVNILI VÝSTAVBU JE NEVYHNUTNÉ KONTAKTOVAŤ PROJEKTANTA.

SÚRADNICE BODOV KRÍDLA

| Číslo bodu | Y [m] | X [m] | Poznámka |
|------------|------------|-------------|----------|
| 06.5 - 01 | 254067.086 | 1250091.606 | krídlo |
| 06.5 - 02 | 254066.744 | 1250091.531 | krídlo |
| 06.5 - 03 | 254067.175 | 1250089.578 | krídlo |
| 06.5 - 04 | 254067.606 | 1250087.621 | krídlo |
| 06.5 - 05 | 254068.036 | 1250085.668 | krídlo |
| 06.5 - 06 | 254068.378 | 1250085.744 | krídlo |
| 06.5 - 07 | 254077.036 | 1250093.195 | krídlo |
| 06.5 - 08 | 254077.379 | 1250093.265 | krídlo |
| 06.5 - 09 | 254077.780 | 1250091.306 | krídlo |
| 06.5 - 10 | 254078.182 | 1250089.345 | krídlo |
| 06.5 - 11 | 254078.584 | 1250087.383 | krídlo |
| 06.5 - 12 | 254078.242 | 1250087.313 | krídlo |

Súradnicový systém: S-JTSK v realizácii JTSK

Výškový systém: Balt po vyrovnaní

Náležitosti a presnosťou odpovedá predpisom

| | | | |
|------------------------------------|------------------|---|---|
| Zodpovedný projektant stavby: | Ing. Eva Gregová | <i>Gregová</i> | SUDOP KOŠICE a.s. Žriedlová 1, 040 01 KOŠICE |
| GENERÁLNY PROJEKTANT STAVBY | | | |
| Zákazkové číslo: | 1917 | Investor: Železnice Slovenskej republiky Klemensova 8 813 61 Bratislava | Riaditeľ: |
| Stupeň - účel: | DSPRS | | Ing. Ján Tóth |

| | | | | | |
|--|--|----------------|---|----------|-----------------|
| Zodpovedný projektant stavby: | Ing. Eva Gregová | <i>Gregová</i> | MP Construct s.r.o. Obrancov Mieru 13 040 01 Košice | | |
| Zodpovedný projektant časti: | Ing. Michal Matuška | | | | |
| Navrhol, vypracoval: | Ing. Michal Matuška | | | | |
| Kontroloval: | Ing. Vladimír Minarech | | | | <i>Minarech</i> |
| Miesto stavby: | Nižná Myšľa, Vyšná Myšľa, Bohdanovce, Blažice, Ruskov | Okres: | Košice-okolie | | |
| Investor - stavebník: | Železnice Slovenskej republiky Klemensova 8 | | | | |
| Stavba: | 813 61 Bratislava | | | | |
| Nižná Myšľa - Ruskov, komplexná rekonštrukcia k.č.2, dĺžka 6,596 km, so sanáciou železničného spodku, KR mostov a priepustov a nástupíšť Bohdanovce, Vyšná Myšľa | | | Zákazkové číslo: | 1917 | |
| | | | Dátum: | 03/2021 | |
| | | | Stupeň - účel: | DSPRS | |
| | | | Počet A4 | 3xA4 | |
| Časť stavby: | | | E | Mierka: | 1:50 |
| | | | | Súprava: | |
| Časť stavby: | | | Príloha: | 05 | |
| Názov prílohy: | | | | | |
| Vytyčovací výkres | | | | | |