




PÔDORYS
M 1:200
DRUŽSTVO

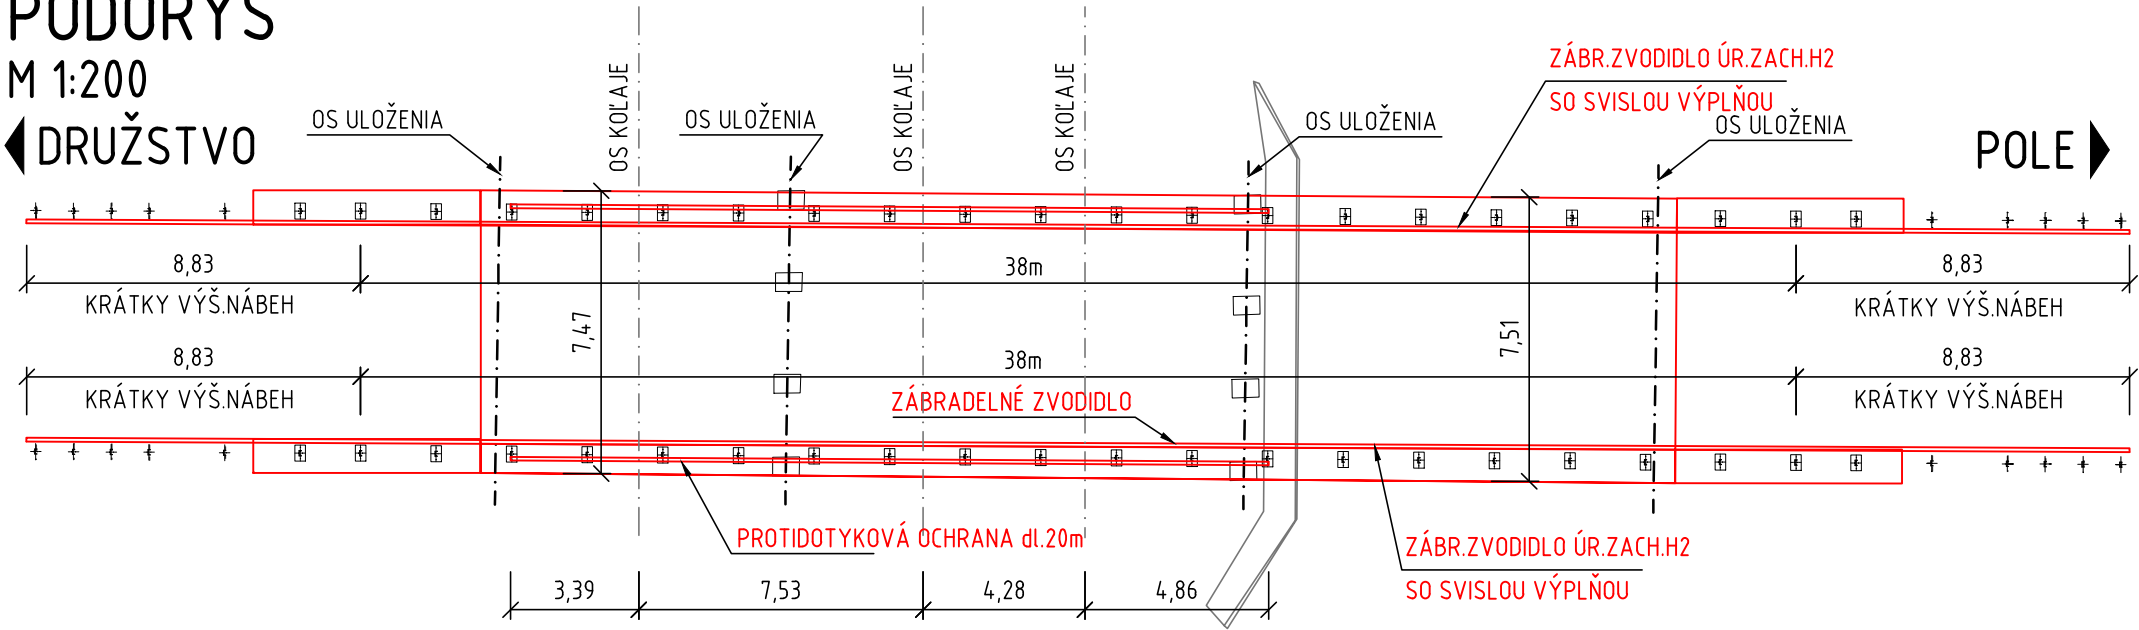



PRIEČNY REZ
M 1:25

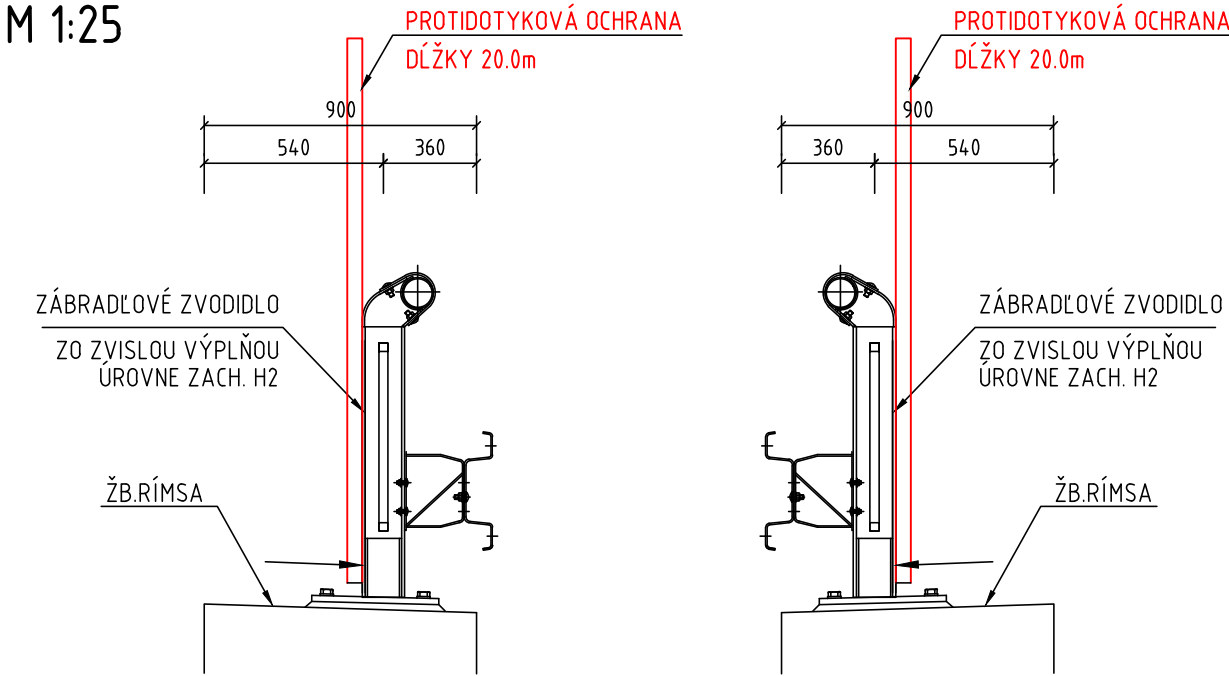

PREHL'ADNÁ SITUÁCIA

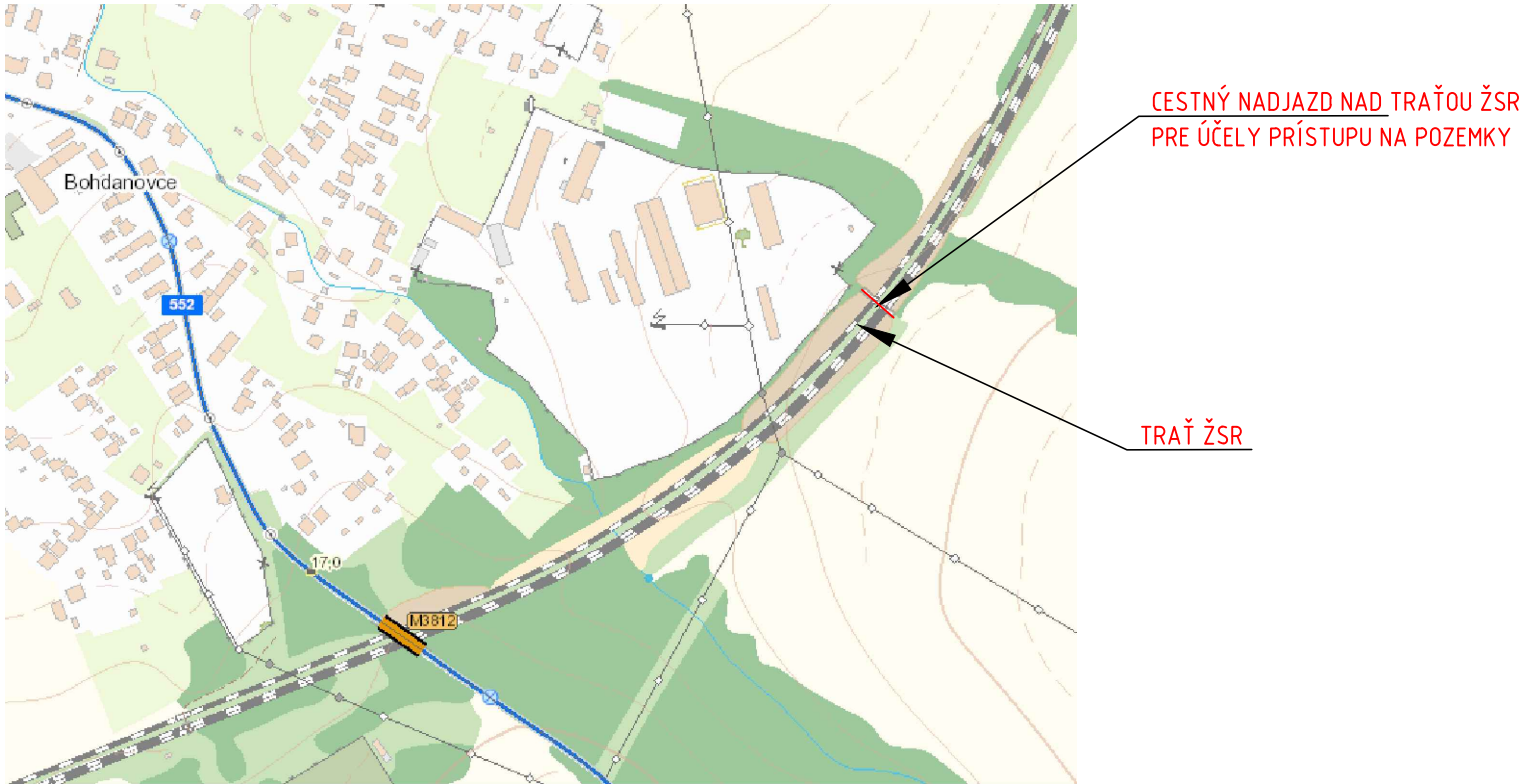

Súradnicový systém: S-JTSK
Výškový systém: Balt po vyrovnaní

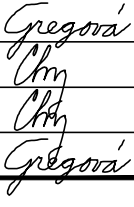Zodpovedný projektant stavby:	Ing. Eva Gregová				
Zodpovedný projektant časti:	Ing. Ľubomír Chromý				
Navrhol, vypracoval:	Ing. Ľubomír Chromý				
Kontroloval:	Ing. Eva Gregová				
Miesto stavby:	Bohdanovce	Okres:	Košice-okolie	Žriedlová č. 1, 040 01 KOŠICE	
Investor - stavebník:	Železnice Slovenskej republiky			Riaditeľ:	Ing. Ján Tóth
Stavba:	Klemensova 8 813 61 Bratislava			Zákazkové číslo:	1917
<div>Nižná Myšľa - Ruskov, komplexná rekonštrukcia k.č.2, dĺžka 6,596 km, so sanáciou železničného spodku, KR mostov a priepustov a nástupišť Bohdanovce, Vyšná Myšľa</div> <div>SO 08.2 CESTNÝ NADJAZD V žkm 78.912 - PROTIDOTYKOVÁ OCHRANA</div>				Dátum:	11/2020
				Stupeň - účel:	DSPRS
				Počet A4	3 A4
				Časť:	Mierka: 1:200/25
				Príloha:	2
				Názov prílohy:	Prehľadný výkres