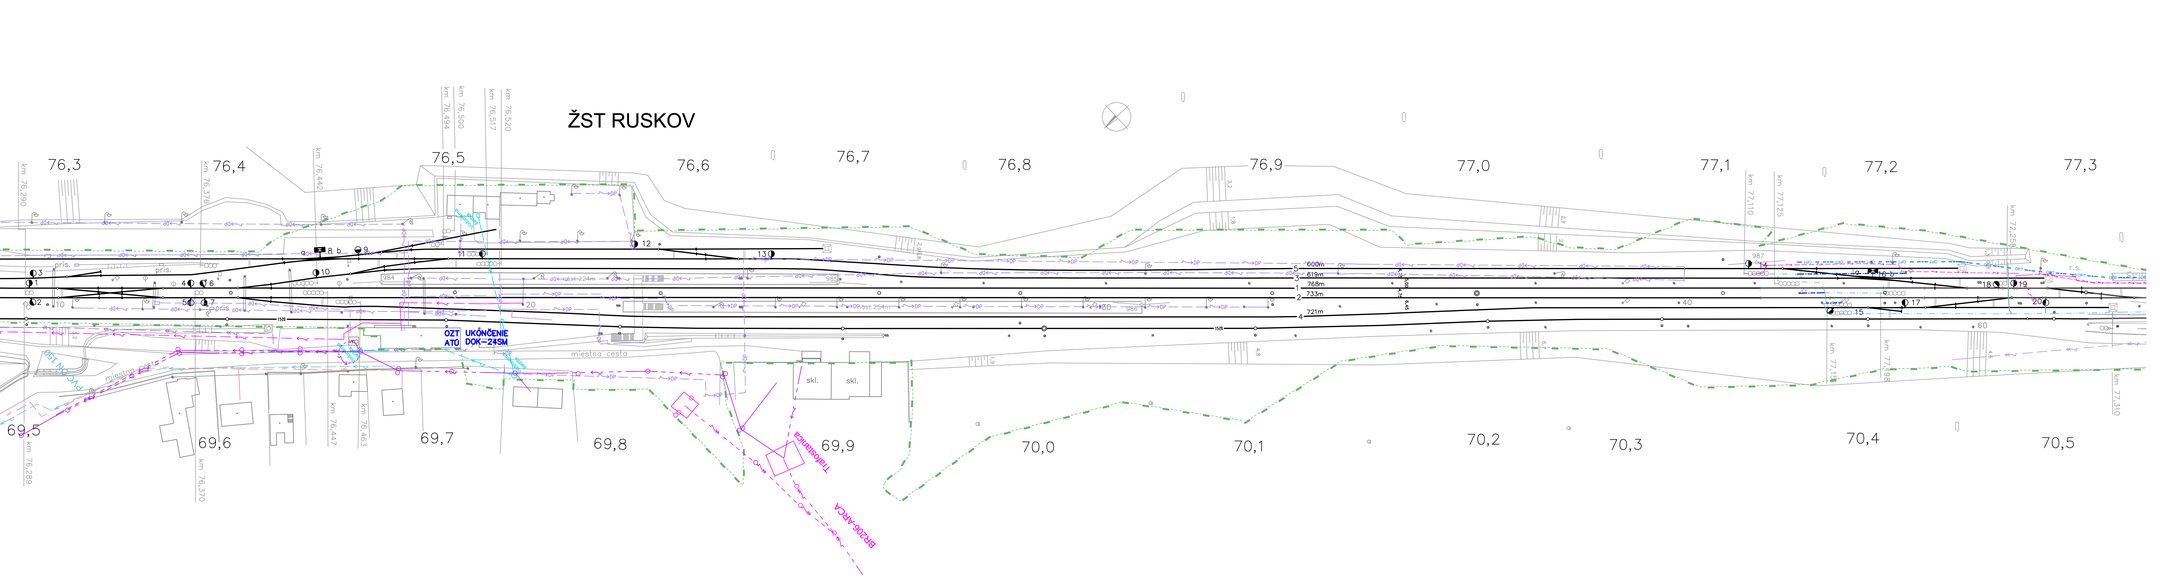

LEGENDA jestvujúce siete:

- ŽSR OZT zab. kábel
- ŽSR OZT diał. kábel
- ŽSR OZT rozhlas
- ŽSR OZT opt. kábel
- ŽSR EaE podzemné elektrické vedenie NN (VO, EOV, prípojky)
- ŽSR EaE NN kábel
- ŽSR EaE VN kábel
- ŽSR EaE podzemné elektrické vedenie VN (6 kV)
- ŽSR EaE podzemné elektrické vedenie NN (DO 00)
- ŽSR SZB vodovod
- ŽSR OSM vodovod
- ŽSR OSM žumpa
- TELEKOM optika
- SLOVAK TELEKOM met. + opt. kábel
- VSD a.s. NN vzduch
- VSD a.s. VN vzduch
- VSD a.s. VVN vzduch
- SPP–Distribúcia – VTL plynovod
- VVS a.s. vodovod
- Obec Vyšná Myšľa obecný vodovod

- Navrhovaná preložka DOK

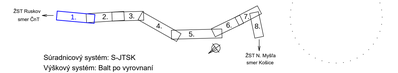

Súradnicový systém: S-JTSK
Výškový systém: Bpt po vyrovnaní

Zodpovedný projektant stavby:	Ing. E. Gregová		SUDOP KOŠICE a.s. Zriedlová č. 1, 040 01 KOŠICE
Zodpovedný projektant objektu:	Ing. A. Čabala		
Navrhol - vypracoval:	Ing. A. Čabala		
Kontroloval:	Ing. A. Čabala		Vedúci: Ing. Ján Tóth
Kraj: Košický	Okres: Košice okolie	Obec: N. Myšľa, V. Myšľa, Bohdanovce, Blažice, Ruskov	Stupeň - účel: DSPRS
Investor - stavebník: Železnice Slovenskej republiky, Klemensova 8, 813 61 Bratislava			Zákazkové číslo: 1917
			Dátum: 09/2021
Stavba: Nižná Myšľa - Ruskov, komplexná rekonštrukcia k.č.2, dĺžka 6,596 km, so sanáciou železničného spodku, KR mostov a prepustov a nástupíšť Bohdanovce, Vyšná Myšľa			Počet A4: 6
			Mierka: 1:1000
SO/PS: SO 09.1 Preložka DOK ŽSR			Časť: E
			Príloha: 2/1
Názov prílohy: SITUÁCIA PRELOŽKY DOK č.1, žkm 76,3 - 77,3			Spracoval: