


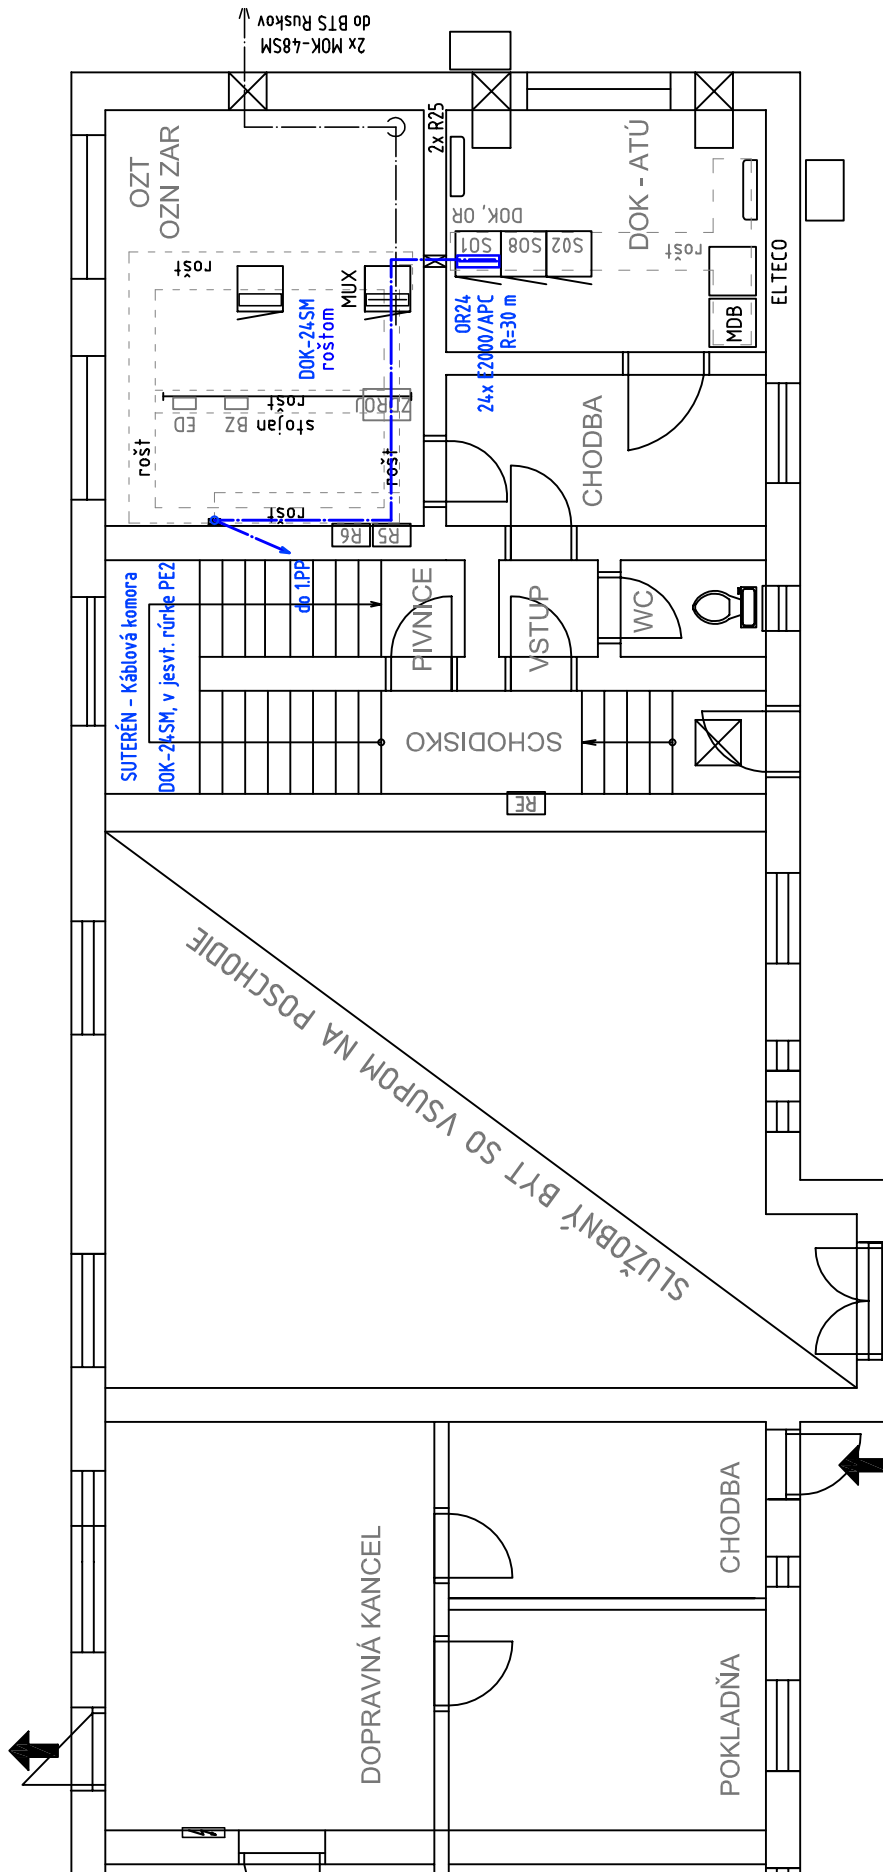


VB - OZT/ŽT Ruskov 1.NP

Michalany ← Košice



Zodpovedný projekt.	Ing. Albert Čabala					
Navrhov	Ing. Albert Čabala					
Stavba	N. Myšľa - Ruskov, kompl. rek. k.č.2, dl. 6,596 km, so san. žel. spodku, KR mostov a priepustov a nástupíšť Bohdanovce, Vyšná Myšľa					
PS,SO	SO 09.1 Preložka DOK ŽSR					
Príloha	UMIESTNENIE ZARIADENIA RUSKOV OZT/ATÚ		Účel	DSPRS	Dátum	09/2021
			Mierka	1:100	Číslo prílohy	4/03