

KM 80,950000
PF 143

KM 80,975000
PF 144

KM 81,000000
PF 145

KM 81,025000
PF 146

KM 81,050000
PF 147

KM 81,075000
PF 148

KM 81,100000
PF 149

KM 81,125000
PF 150

KM 81,150000
PF 151

KM 81,175000
PF 152

KM 81,200000
PF 153

KM 81,225000
PF 154

NRT km
81,0

81,0


311 – 312
15m OPATRNE
ODKOPAĎ, PREVESIŤ
A SPATNE ULOŽIŤ


81,1

81,1

81,2

81,2

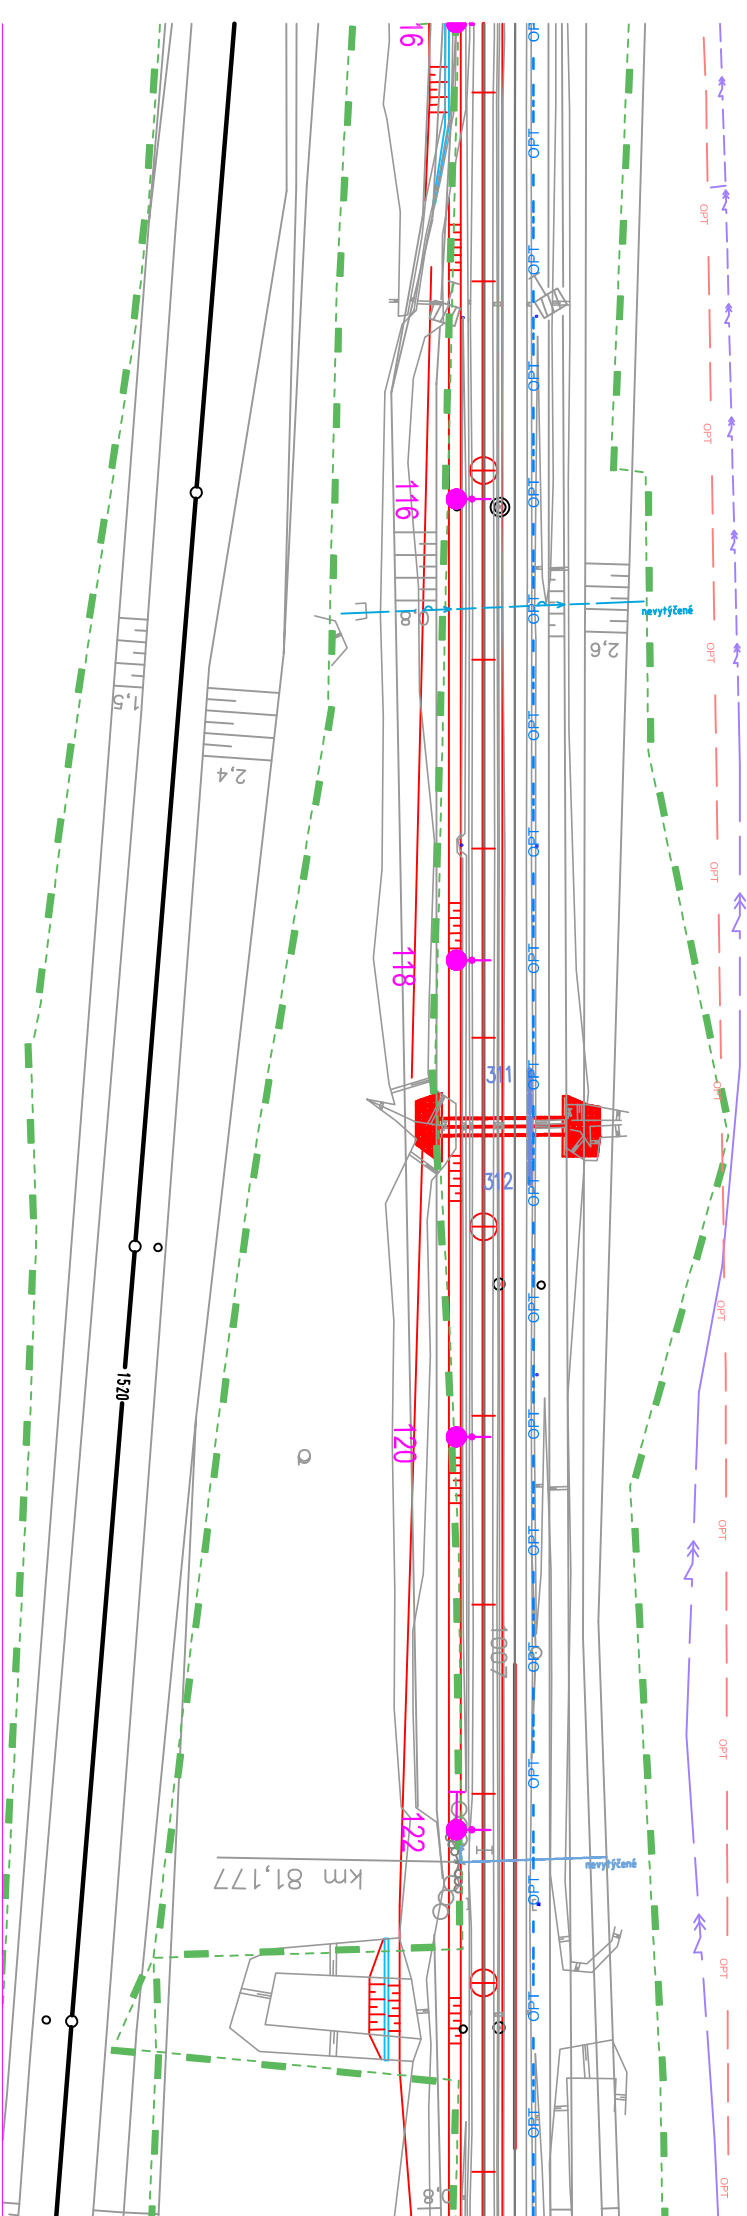

Zodpovedný projekt.	Ing. Albert Čabala		
Navrhovateľ	Ing. Albert Čabala		
Stavba	N. Myšľa - Ruskov, kompl. rek. k.č.2, dl. 6,596 km, so san. žel. spodku, KR MOSTOV a PRIEPUSTOV a nástupišť Bohdanovce, Vyšná Myšľa		
PS,SO	SO 09.1 Preložka DOK ŽSR, 5/1 Situácie ochrany DOK		
Príloha	SITUÁCIA OCHRANY DOK č.09, PRIEPUST žkm 81,080	Účel	DSPRS
		Mierka	1:1000
		Dátum	09/2021
		Číslo prílohy	5/1-10