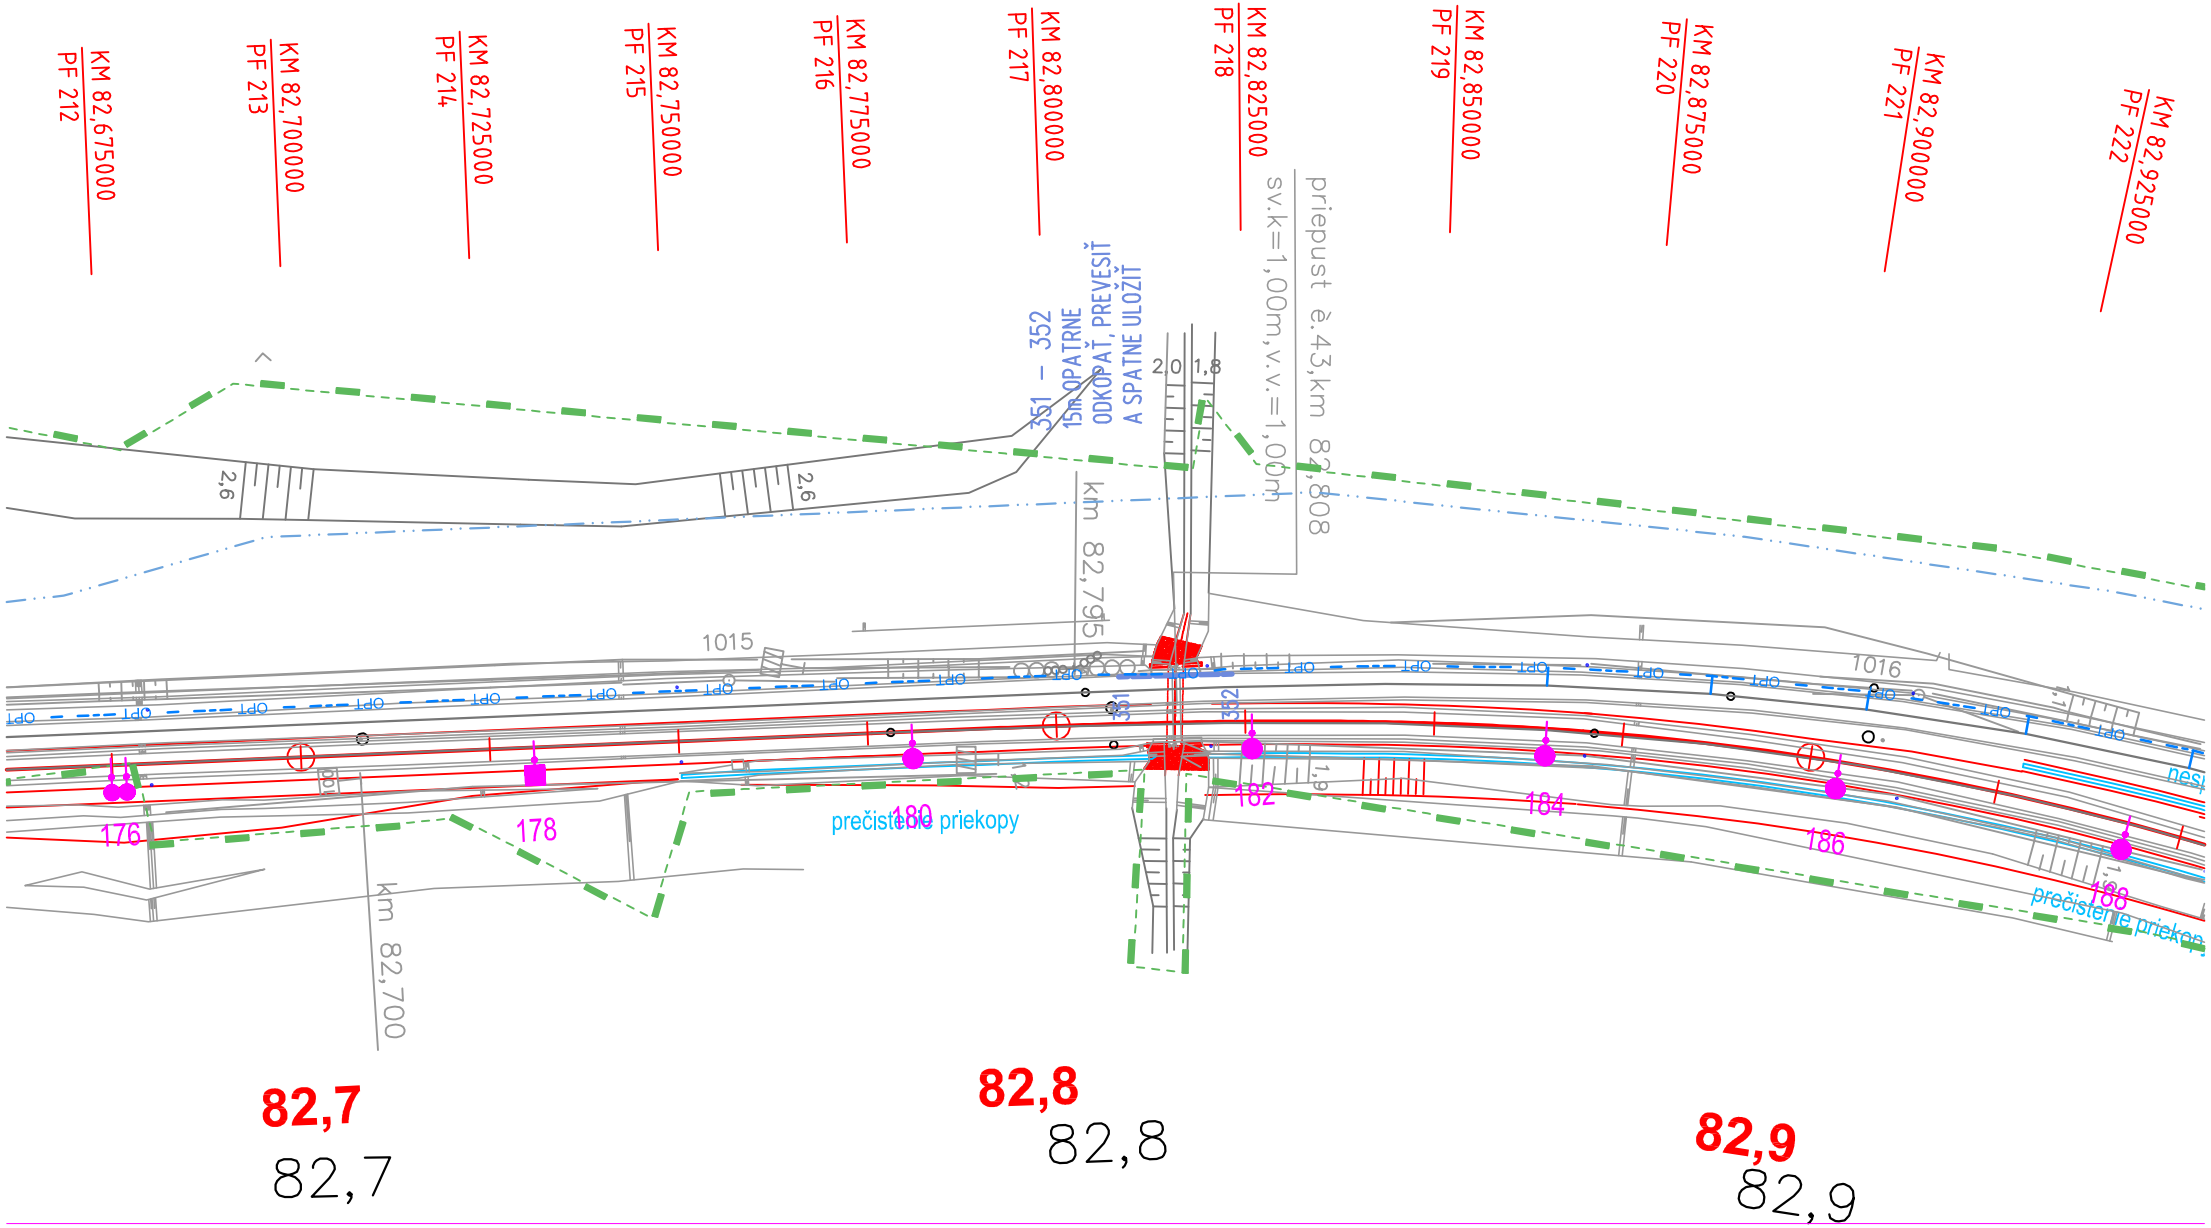

Zodpovedný projekt.	Ing. Albert Čabala		SUDOP KOŠICE a.s.	
Navrhol	Ing. Albert Čabala			
Stavba	N. Myšľa - Ruskov, kompl. rek. k.č.2, dl. 6,596 km, so san. žel. spodku, KR MOSTov a PRIEPUSTov a nástupíšť Bohdanovce, Vyšná Myšľa			
PS,SO	SO 09.1 Preložka DOK ŽSR, 5/1 Situácie ochrany DOK		Účel DSPRS	Dátum 09/2021
Príloha	SITUÁCIA OCHRANY DOK č.13, PRIEPUST žkm 82,807		Mierka 1:1000	Číslo prílohy 5/1-14