


PF 148a
PRIEPUST č.40 SO 06.2
KM 81,080

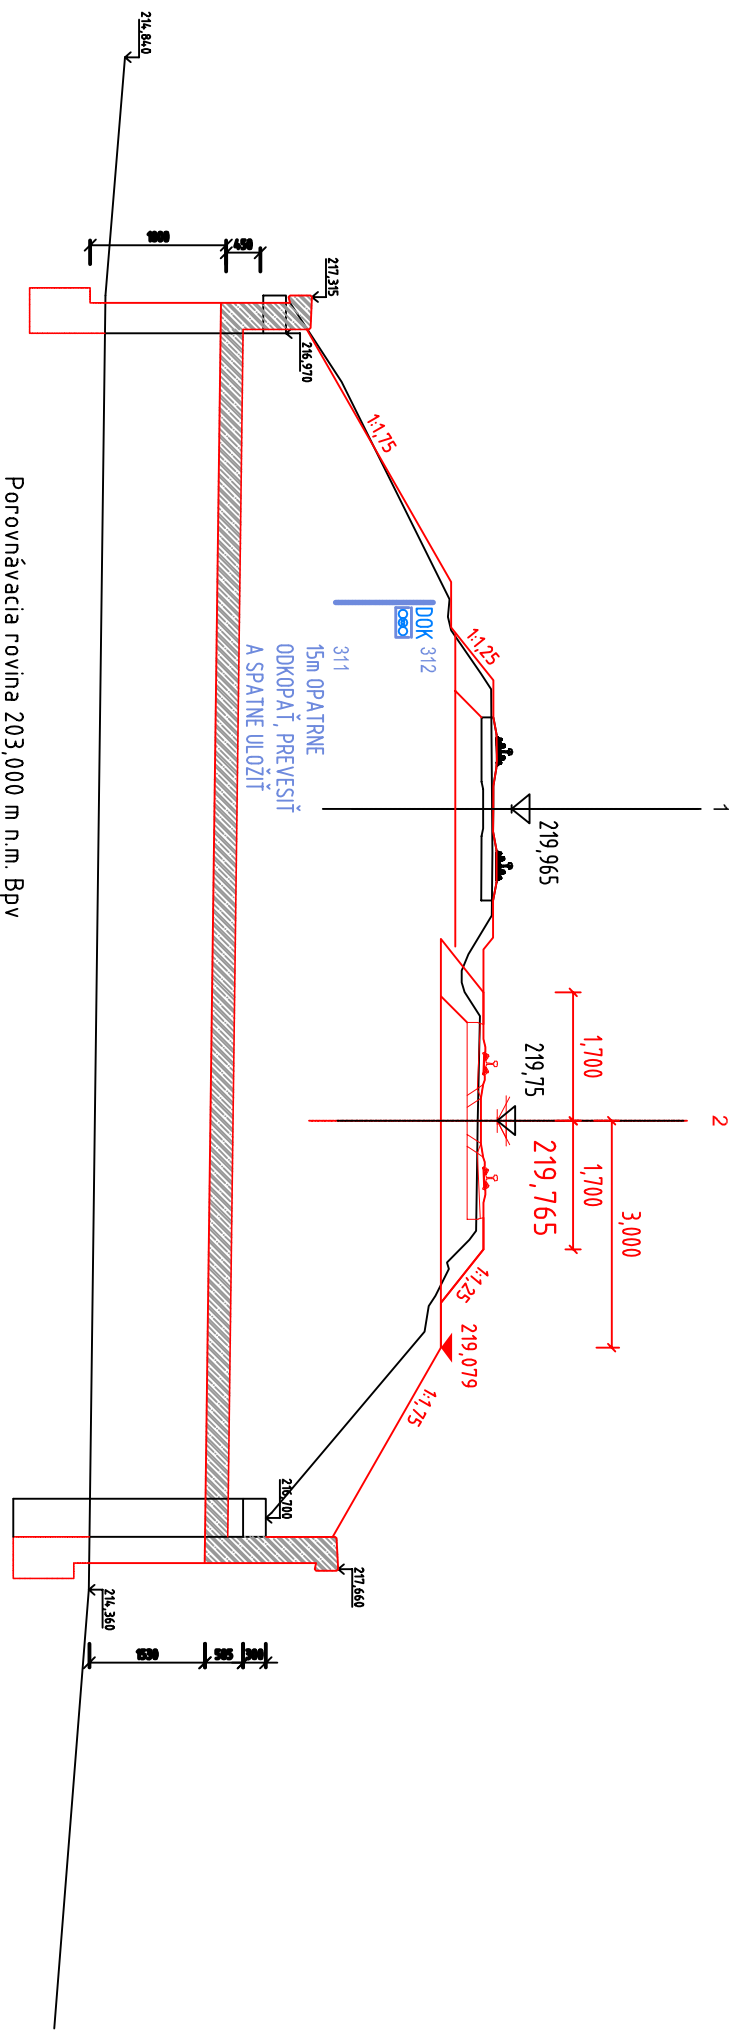

Porovnávacia rovina 203,000 m n.m. BpV

Zodpovedný projekt.	Ing. Albert Čabala	
Navrhovateľ	Ing. Albert Čabala	
Stavba	N. Myšľa - Ruskov, kompl. rek. k.č.2, dl. 6,596 km, so san. žel. spodku, KR MOST ov a prepustov a nástupišť Bohdanovce, Vyšná Myšľa	
PS, SO	SO 09.1 Prieložka DOK ŽSR, 5/2 Priečne rezy koľajami ochrany DOK	
Príloha	PRIEČNY REZ KOĽAJAMI č.09, PRIEPUST žkm 81,080	

Účel	DSPRS	Dátum	09/2021
Mierka	1:100	Číslo prílohy	5/2-10