


PF 169a
PRIEPUST č.41 SO 06.3
KM 81,614

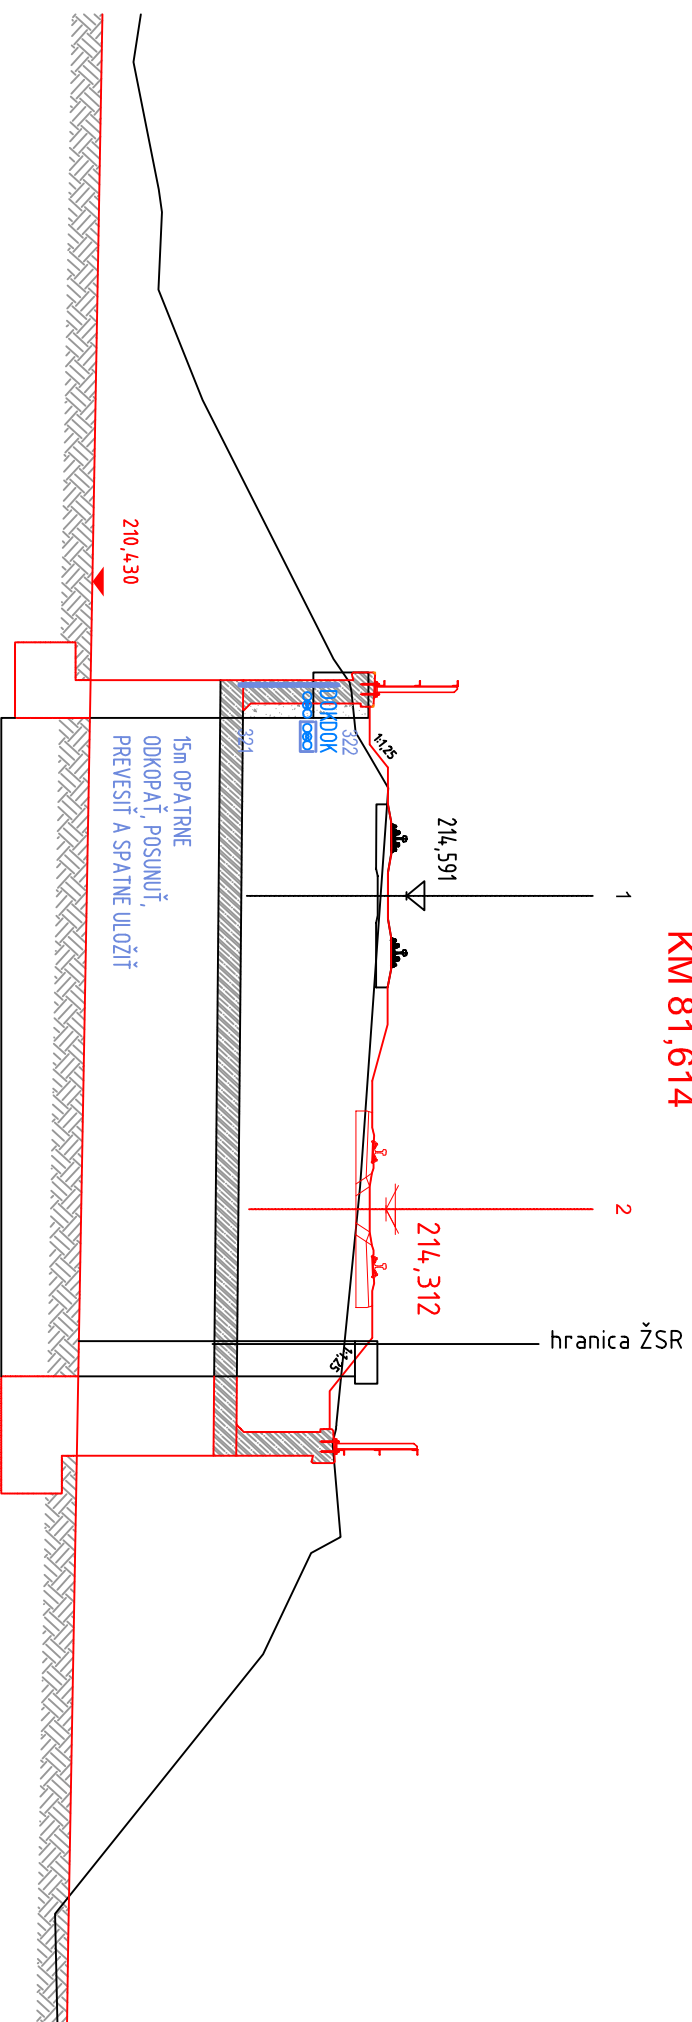

Porovnávací rovina 208,000 m n.m. BpV

Zodpovedný projekt.	Ing. Albert Čabala	
Navrhovateľ	Ing. Albert Čabala	
Stavba	N. Myšľa - Ruskov, kompl. rek. k.č.2, dl. 6,596 km, so san. žel. spodku, KR MOST ov a prepustov a nástupišť Bohdanovce, Vyšná Myšľa	
PS, SO	SO 09.1 Preložka DOK ŽSR, 5/2 Pričné rezy koľajami ochrany DOK	
Príloha	PRIEČNY REZ KOLAJAMI č.10, PRIEPUST žkm 81,614	

Účel	DSPRS	Dátum	09/2021
Mierka	1:100	Číslo prílohy	5/2-11