


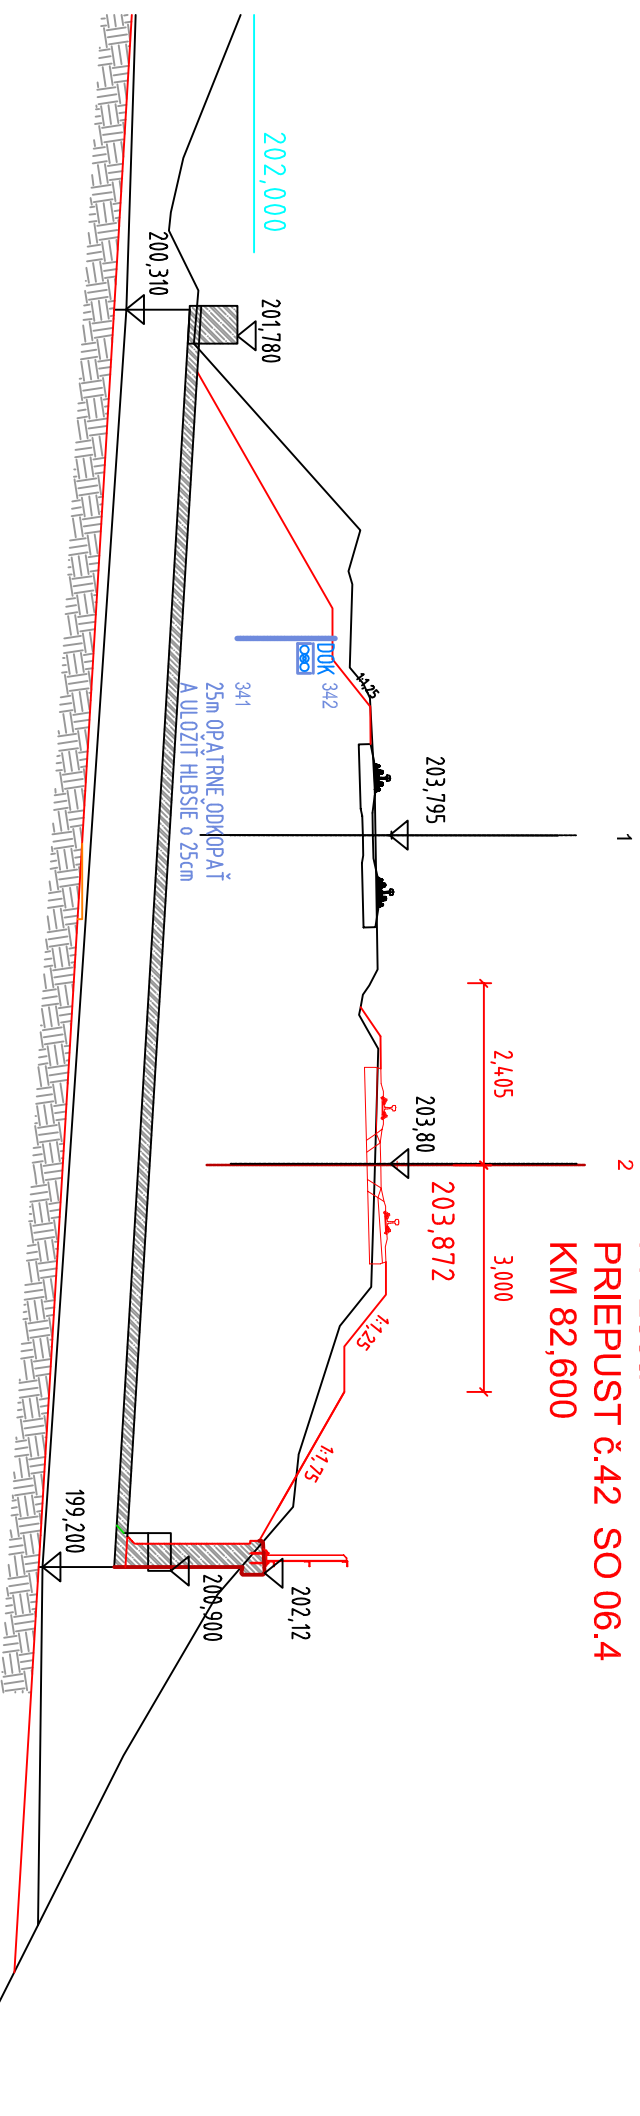


PF 209a
PRIEPUST č.42 SO 06.4
KM 82,600



Porovnávacia rovina 195,000 m n.m. BpV

Zodpovedný projekt.	Ing. Albert Čabala	
Navrhovateľ	Ing. Albert Čabala	
Stavba	N. Myšľa - Ruskov, kompl. rek. k.č.2, dl. 6,596 km, so san. žel. spodku, KR MOST ov a priepustov a nástupišť Bohdanovce, Vyšná Myšľa	
PS,SO	SO 09.1 Preložka DOK ŽSR, 5/2 Priechne rezy koľajami ochrany DOK	
Príloha	PRIEČNY REZ KOĽAJAMI č.12, PRIEPUST žkm 82,600	

		
Účel	DSPRS	Dátum
Mierka	1:100	Číslo prílohy
		5/2-13