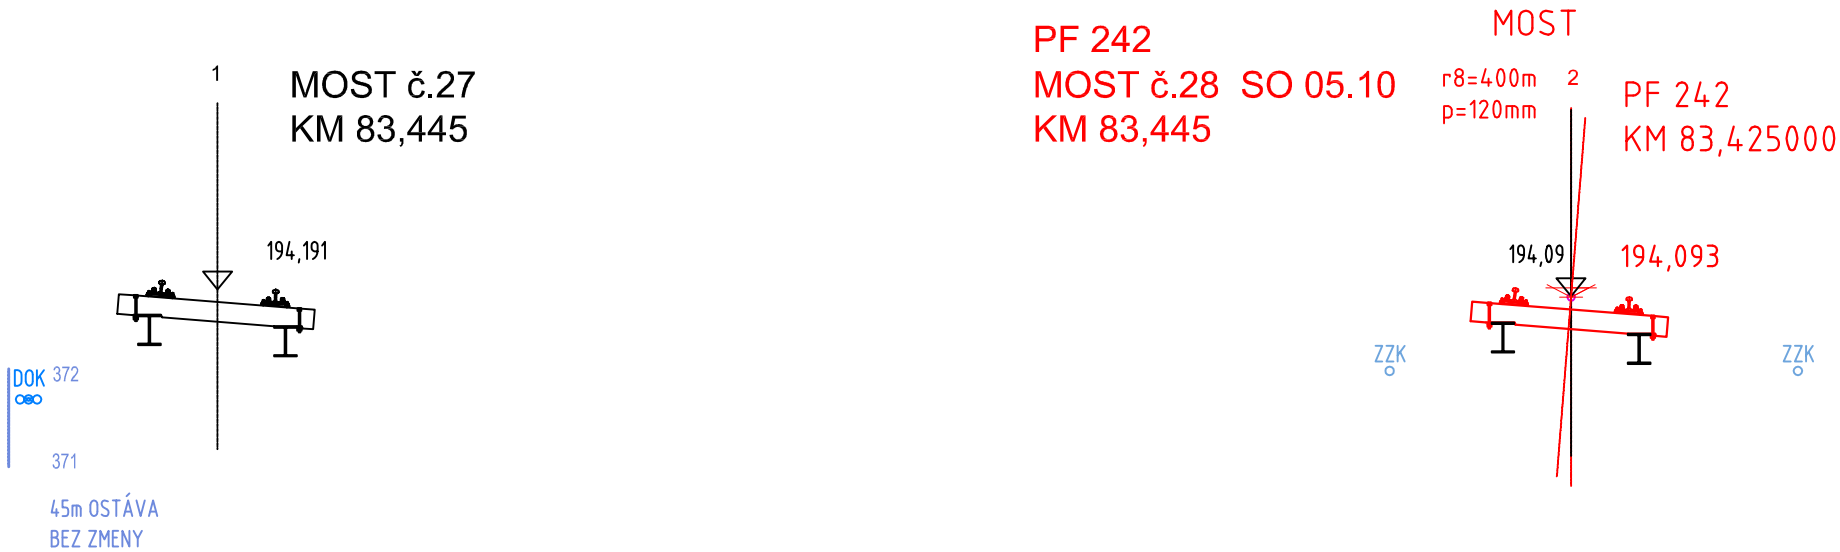

Porovnávacia rovina 189,000 m n.m. Bpv

Zodpovedný projekt.	Ing. Albert Čabala		SUDOP KOŠICE a.s.	
Navrhol	Ing. Albert Čabala			
Stavba	N. Myšľa - Ruskov, kompl. rek. k.č.2, dl. 6,596 km, so san. žel. spodku, KR MOST ov a priepustov a nástupíšť Bohdanovce, Vyšná Myšľa			
PS,SO	SO 09.1 Preložka DOK ŽSR, 5/2 Priečne rezy koľajami ochrany DOK	Účel	DSPRS	Dátum 09/2021
Príloha	PRIEČNY REZ KOĽAJAMI č.15, MOST žkm 83,445	Mierka	1:100	Číslo prílohy 5/2-16