




# V.Myšľa - RS13

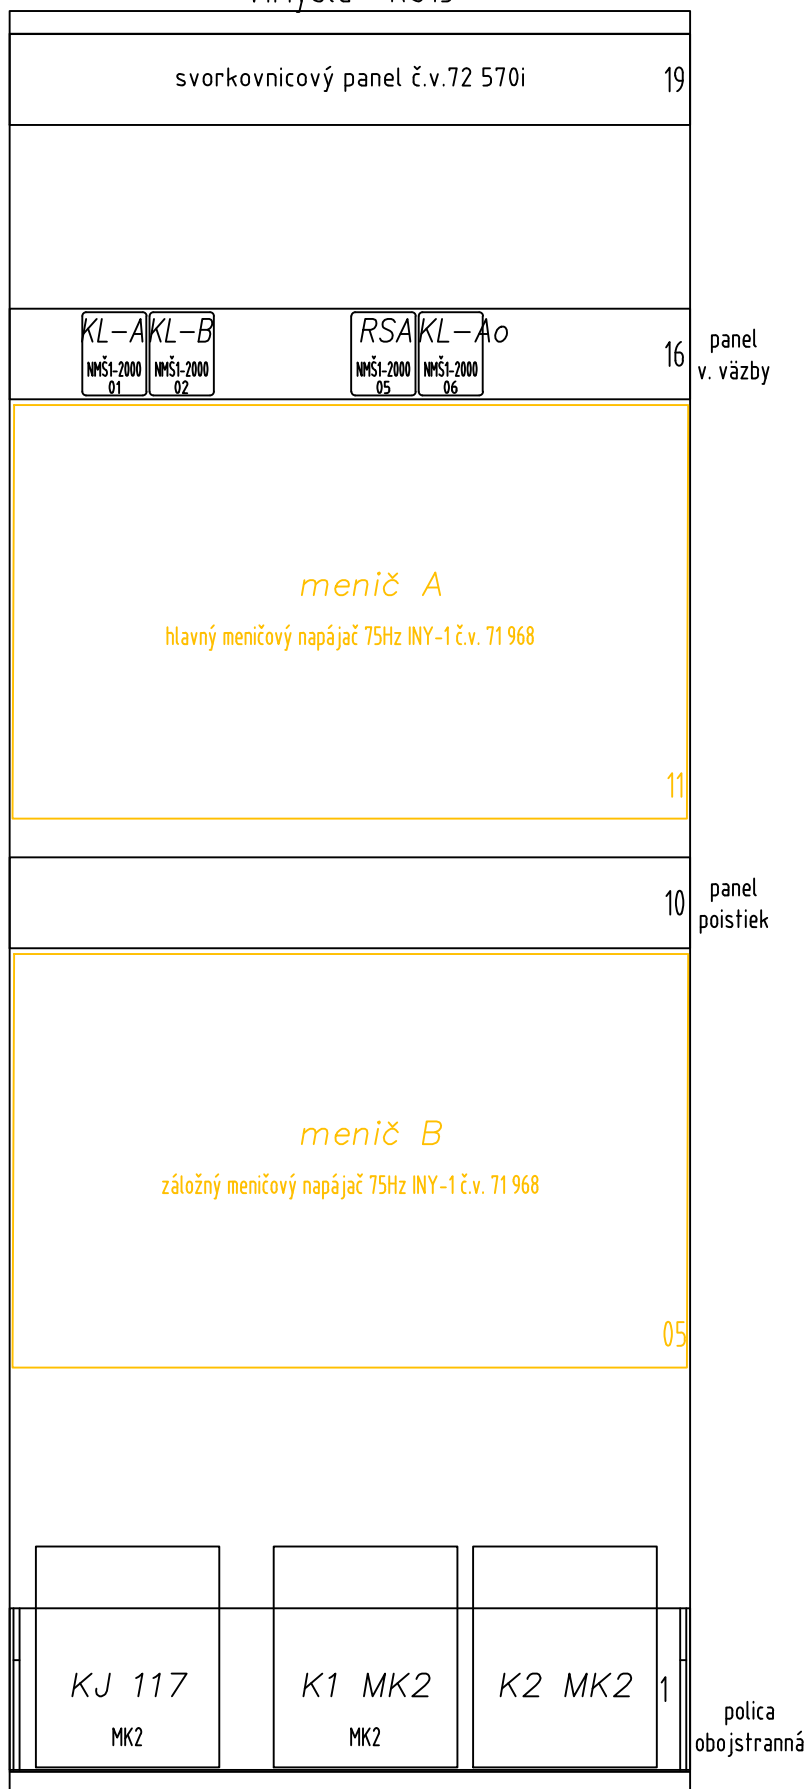

Žltou farbou sú označené zariadenia určené k demontáži, čiernou sú označené jestvujúce zariadenia.

Zodpovedný projektant:	Ing. Gabriel Luby				
Navrhovateľ-vypracoval:	Ing. Gabriel Luby				
Stavba:	Nižná Myšľa - Ruskov, komplexná rekonštrukcia k.č.2, dĺžka 6,596 km, so sanáciou železničného spodku, KR mostov a priepustov a nástupíšť Bohdanovce, Vyšná Myšľa		Žriedlová č. 1, 040 01 KOŠICE		
PS,S0:	PS 01 Úprava zabezpečovacieho zariadenia		Účel:	DSPRS	
Príloha:	Meniče – V.Myšľa : Obsadenie RS – demontáž		Dátum:	09/2021	
			Mierka:	- / -	
			Číslo prílohy:	11.03	