

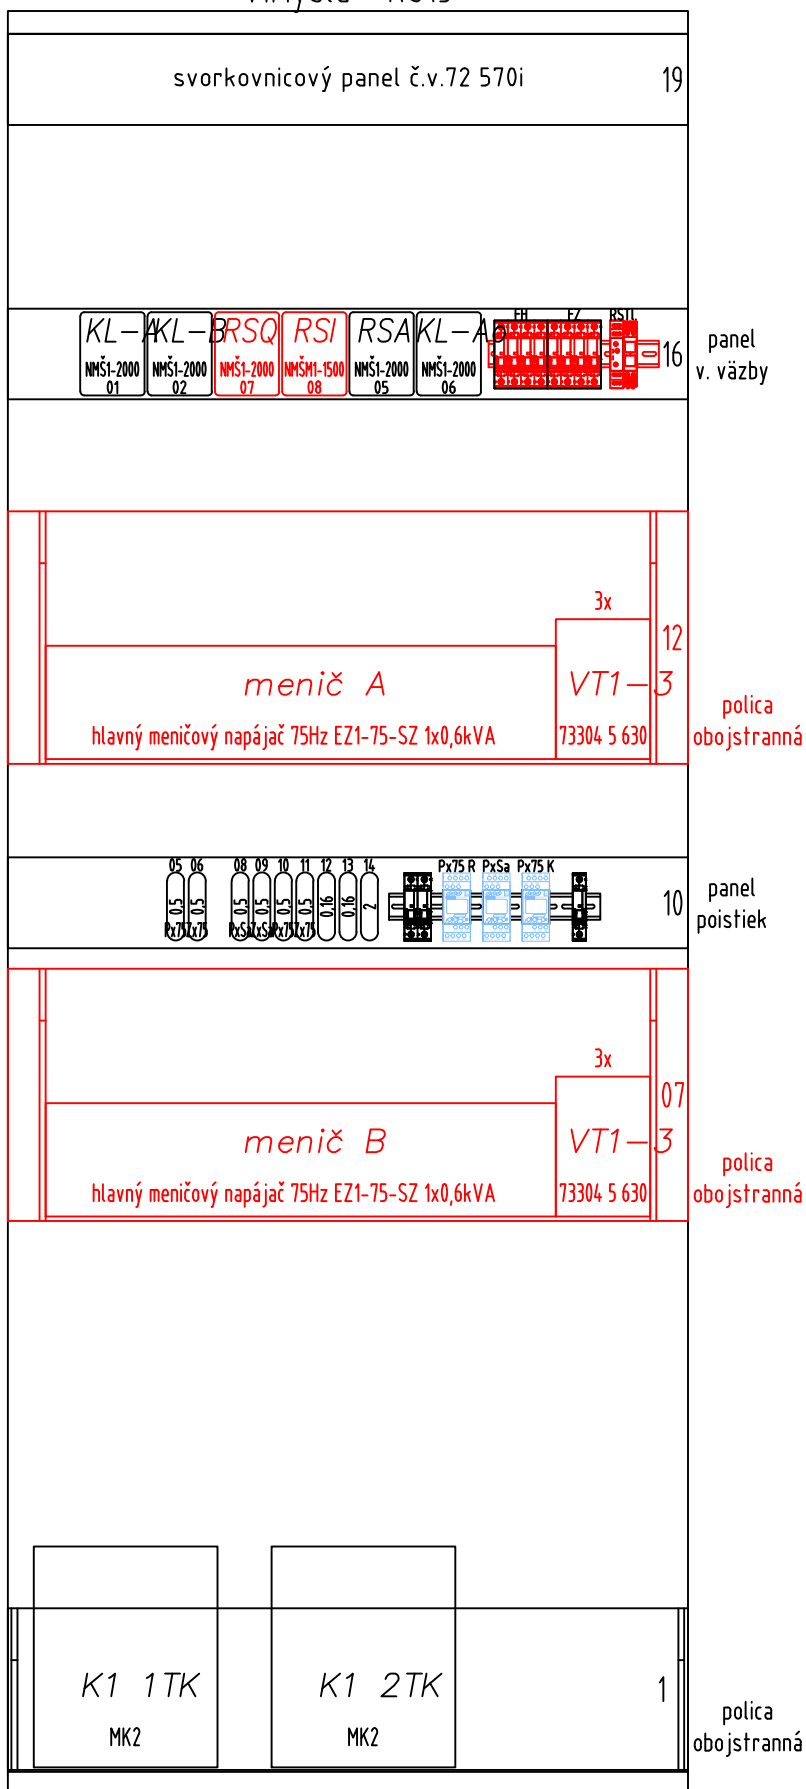
V.Myšľa – RS13

LEGENDA:



FH,FZ - ističe napr. PR64-D 6A

RS - monit. relé napr. MMR-U3-001-A230

Tl. – tlačidlo napr. MST-11



Červenou farbou sú označené novonavrhované zariadenia, čiernou sú označené jestvujúce zariadenia.

Zodpovedný projektant:	Ing. Gabriel Luby		 <b>SUDOP</b> <b>KOŠICE a.s.</b> Žriedlová č. 1, 040 01 KOŠICE		
Navrhovateľ-vypracoval:	Ing. Gabriel Luby				
Stavba:	Nižná Myšľa - Ruskov, komplexná rekonštrukcia k.č.2, dĺžka 6,596 km, so sanáciou železničného spodku, KR mostov a priepustov a nástupišť Bohdanovce, Vyšná Myšľa				
PS,S0:	PS 01 Úprava zabezpečovacieho zariadenia	Účel:	DSPRS	Dátum:	09/2021
Príloha:	Meniče – V.Myšľa : Obsadenie RS – nový stav	Mierka:	- / -	Číslo prílohy:	11.04