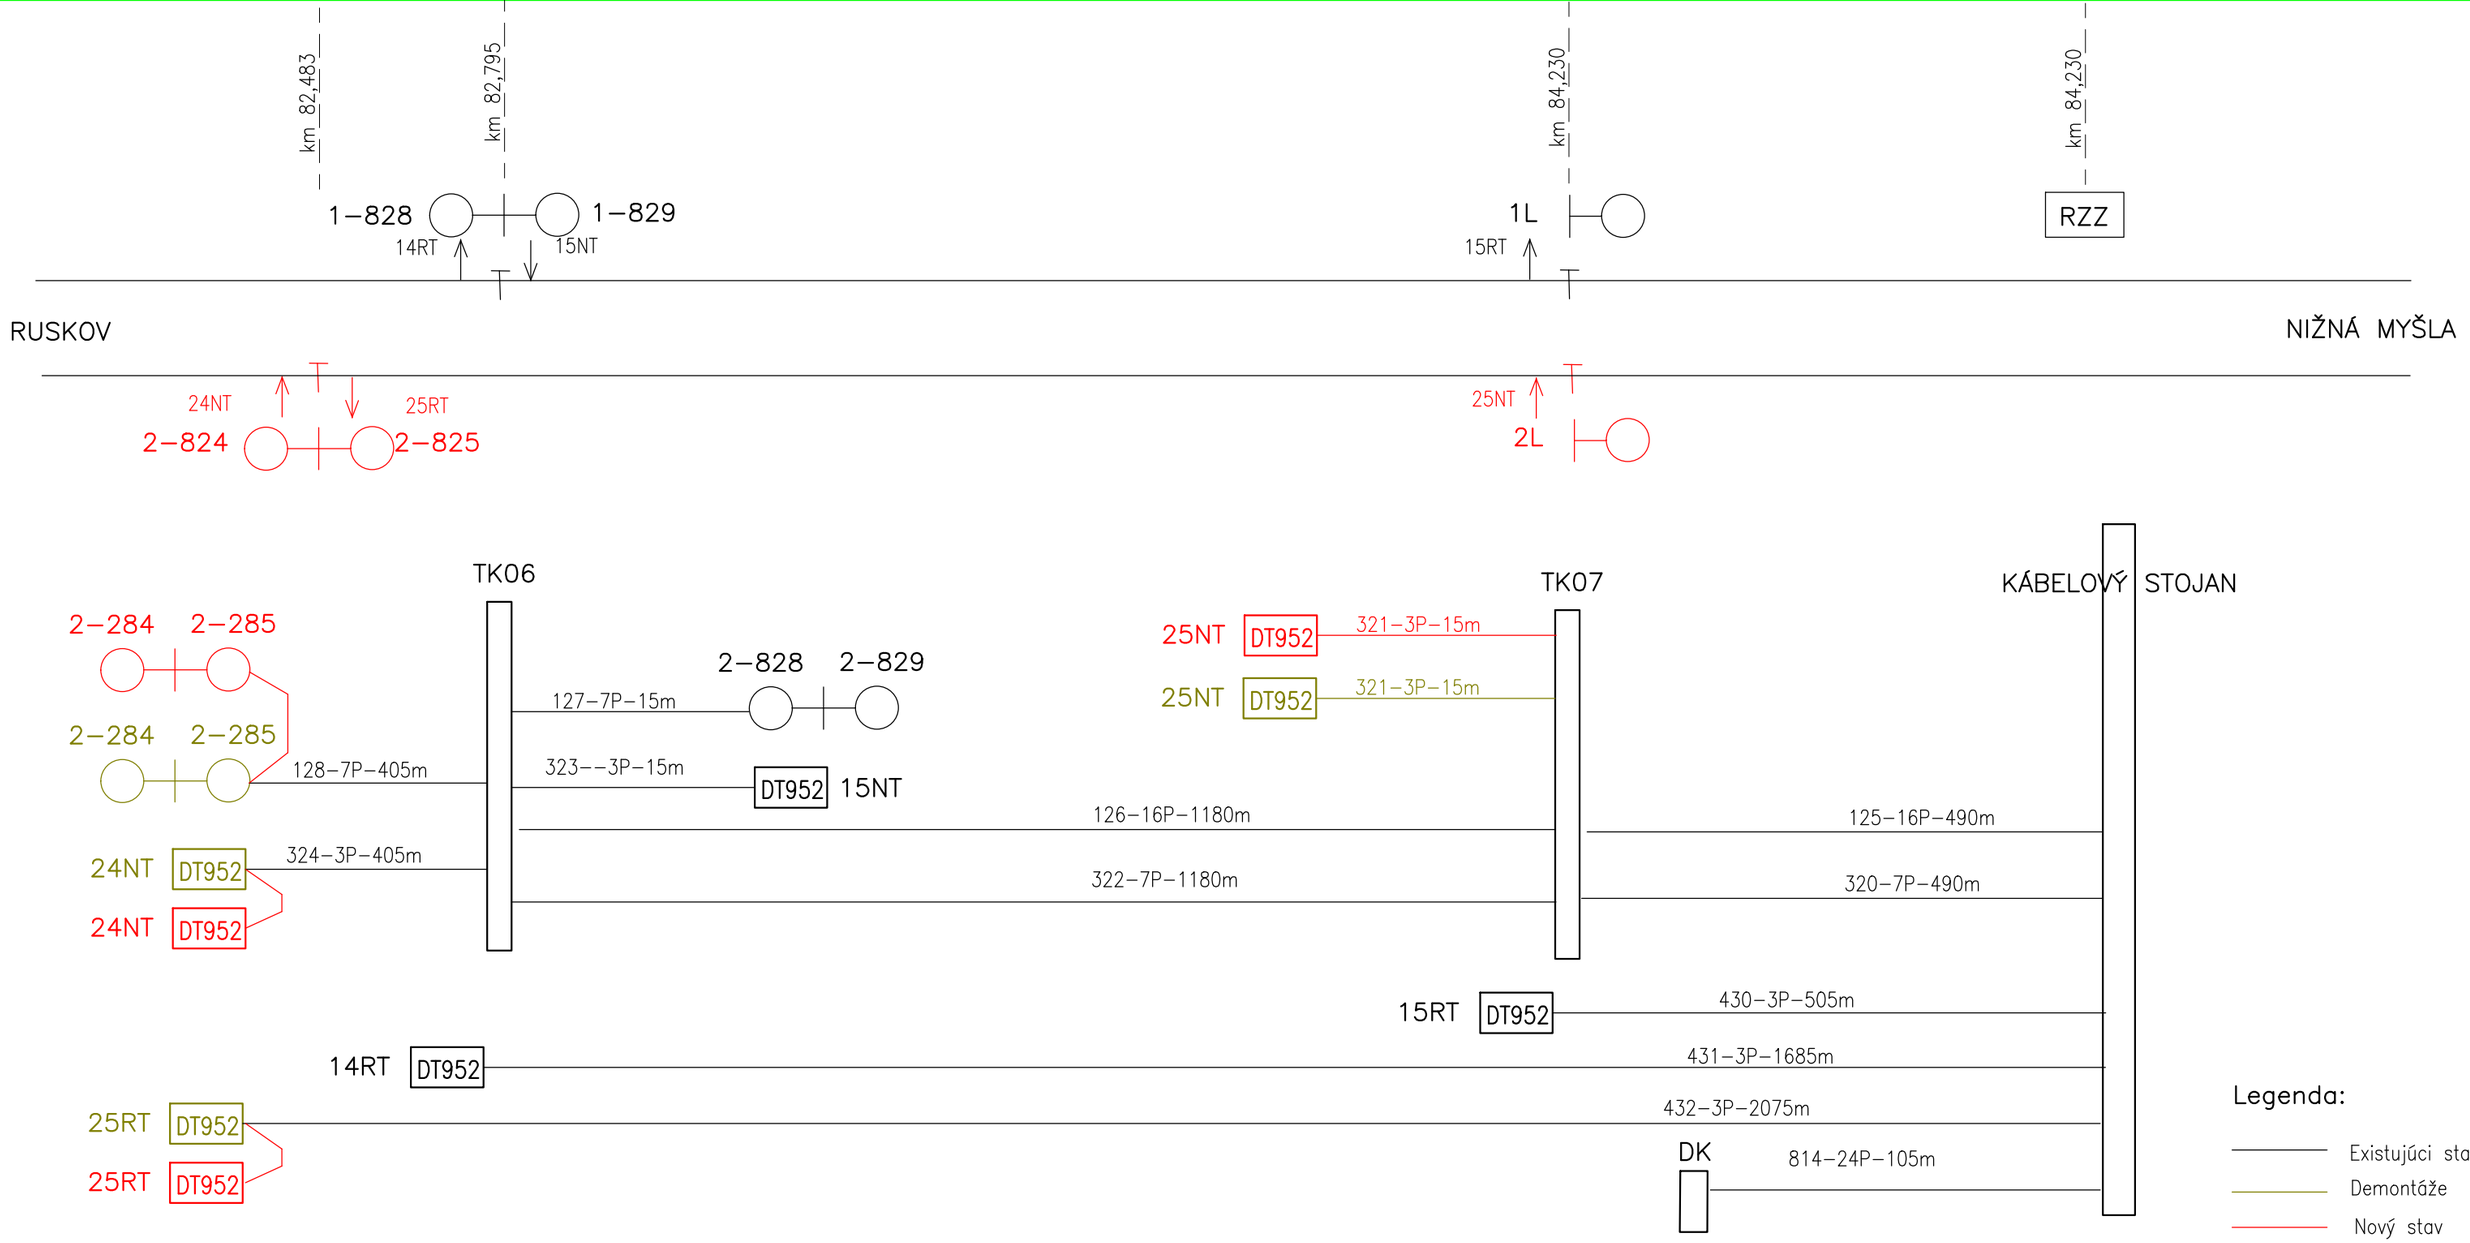

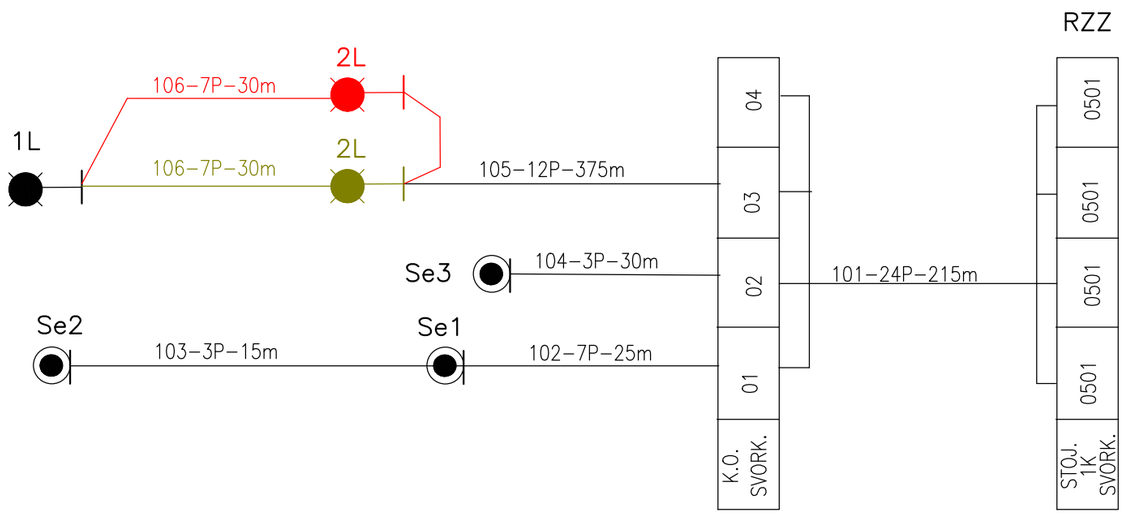

Zodpovedný projektant stavby:	Ing. Eva Gregová	Gregová
Zodpovedný projektant časti:	Ing. Gabriel Luby	
Navrhol, vypracoval:	Ing. Gabriel Luby	
Kontroloval:	Ing. Ján Tóth	

Miesto stavby: Nižná Myšľa, Vyšná Myšľa, Bohdanovce, Blažice, Ruskov
Okres: Košice-okolie

Investor - stavebník: Železnice Slovenskej republiky, Klemensova 8, 813 61 Bratislava
Stavba:

Nižná Myšľa - Ruskov, komplexná rekonštrukcia k.č.2, dĺžka 6,596 km, so sanáciou železničného spodku, KR mostov a priepustov a nástupíšť Bohdanovce, Vyšná Myšľa

SO/PS: PS 01 Úprava zabezpečovacieho zariadenia

Názov prílohy: Kábelový plán - N.Myšľa

SUDOP KOŠICE a.s.
Žriedlová č. 1, 040 01 KOŠICE
Riaditeľ: Ing. Ján Tóth

Zákazkové číslo:	1917
Dátum:	07/2021
Stupeň - účel:	DSPRS
Počet A4	xA4
Časť: G	Mierka: 1:1000
Príloha: 8.	Súprava: