


Varianta
s ochranou



Varianta
bez ochrany

Sklopný stožiar (1 : 20)
Typ - ST130/60P-SKL2-Z

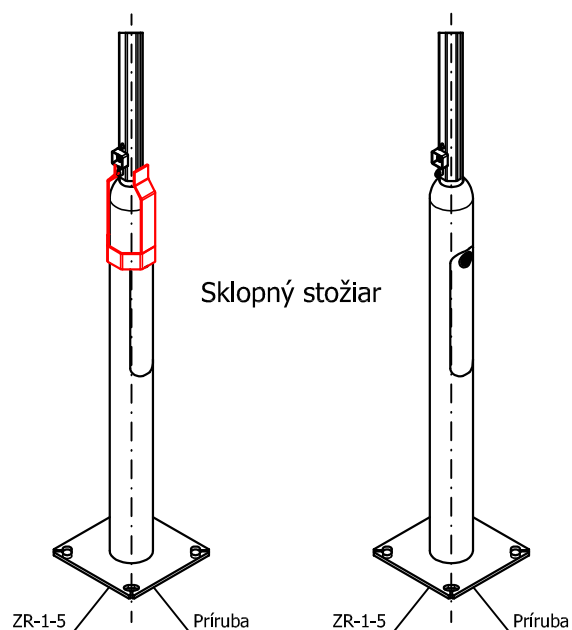


Údaje pre štítok:
Rychlosť vetra 26m/s
Zaťažovacia plocha 0,20m²
Hmotnosť vo vrchole 20kg
Deformácia 4%
Pasíva bezpečnosť trieda 0

Kotvenie k zákl. príрубе
pomocou kotevných skrutiek

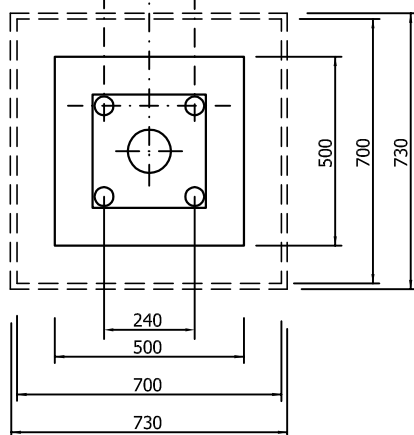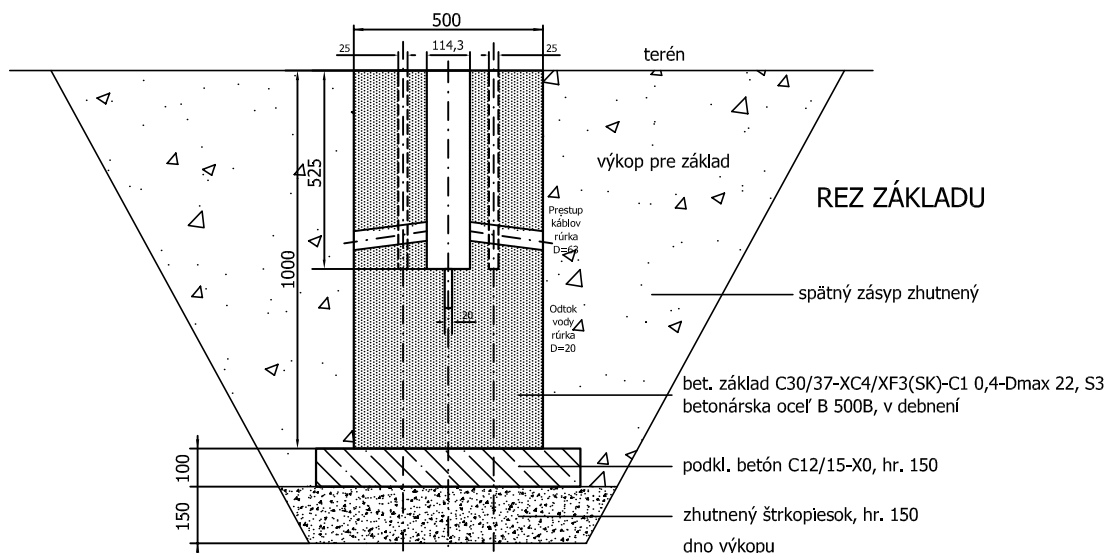

PODORYS ZÁKLADU

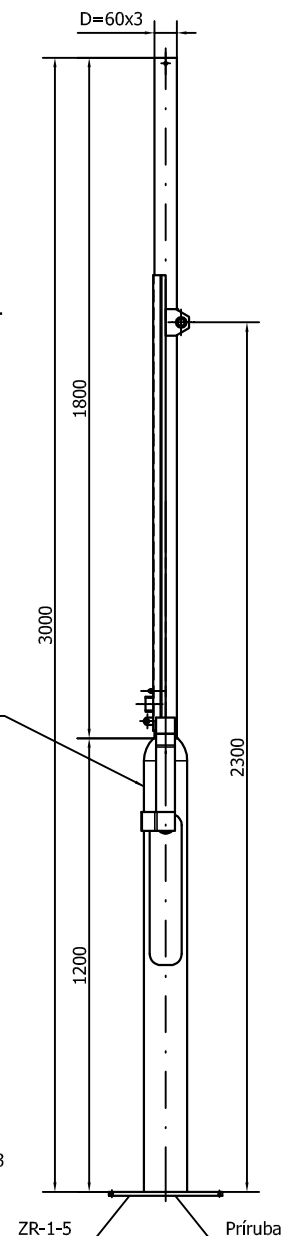

Zodpovedný projekt.	Ing. Albert Čabala	
Navrhol	Ing. Albert Čabala	
Stavba	N. Myšľa - Ruskov, kompl. rek. k.č.2, dl. 6,596 km, so san. žel. spodku, KR mostov a priepustov a nástupišť Bohdanovce, Vyšná Myšľa	
PS,SO	PS 02 Rozhlasové zariadenie v zastávke Bohdanovce	Účel DSPRS
Príloha	SKLOPNÝ ROZHLASOVÝ STOŽIAR	Dátum 09/2021
		Mierka 1:20
		Číslo prílohy 3/08

SUDOP
KOŠICE a.s.