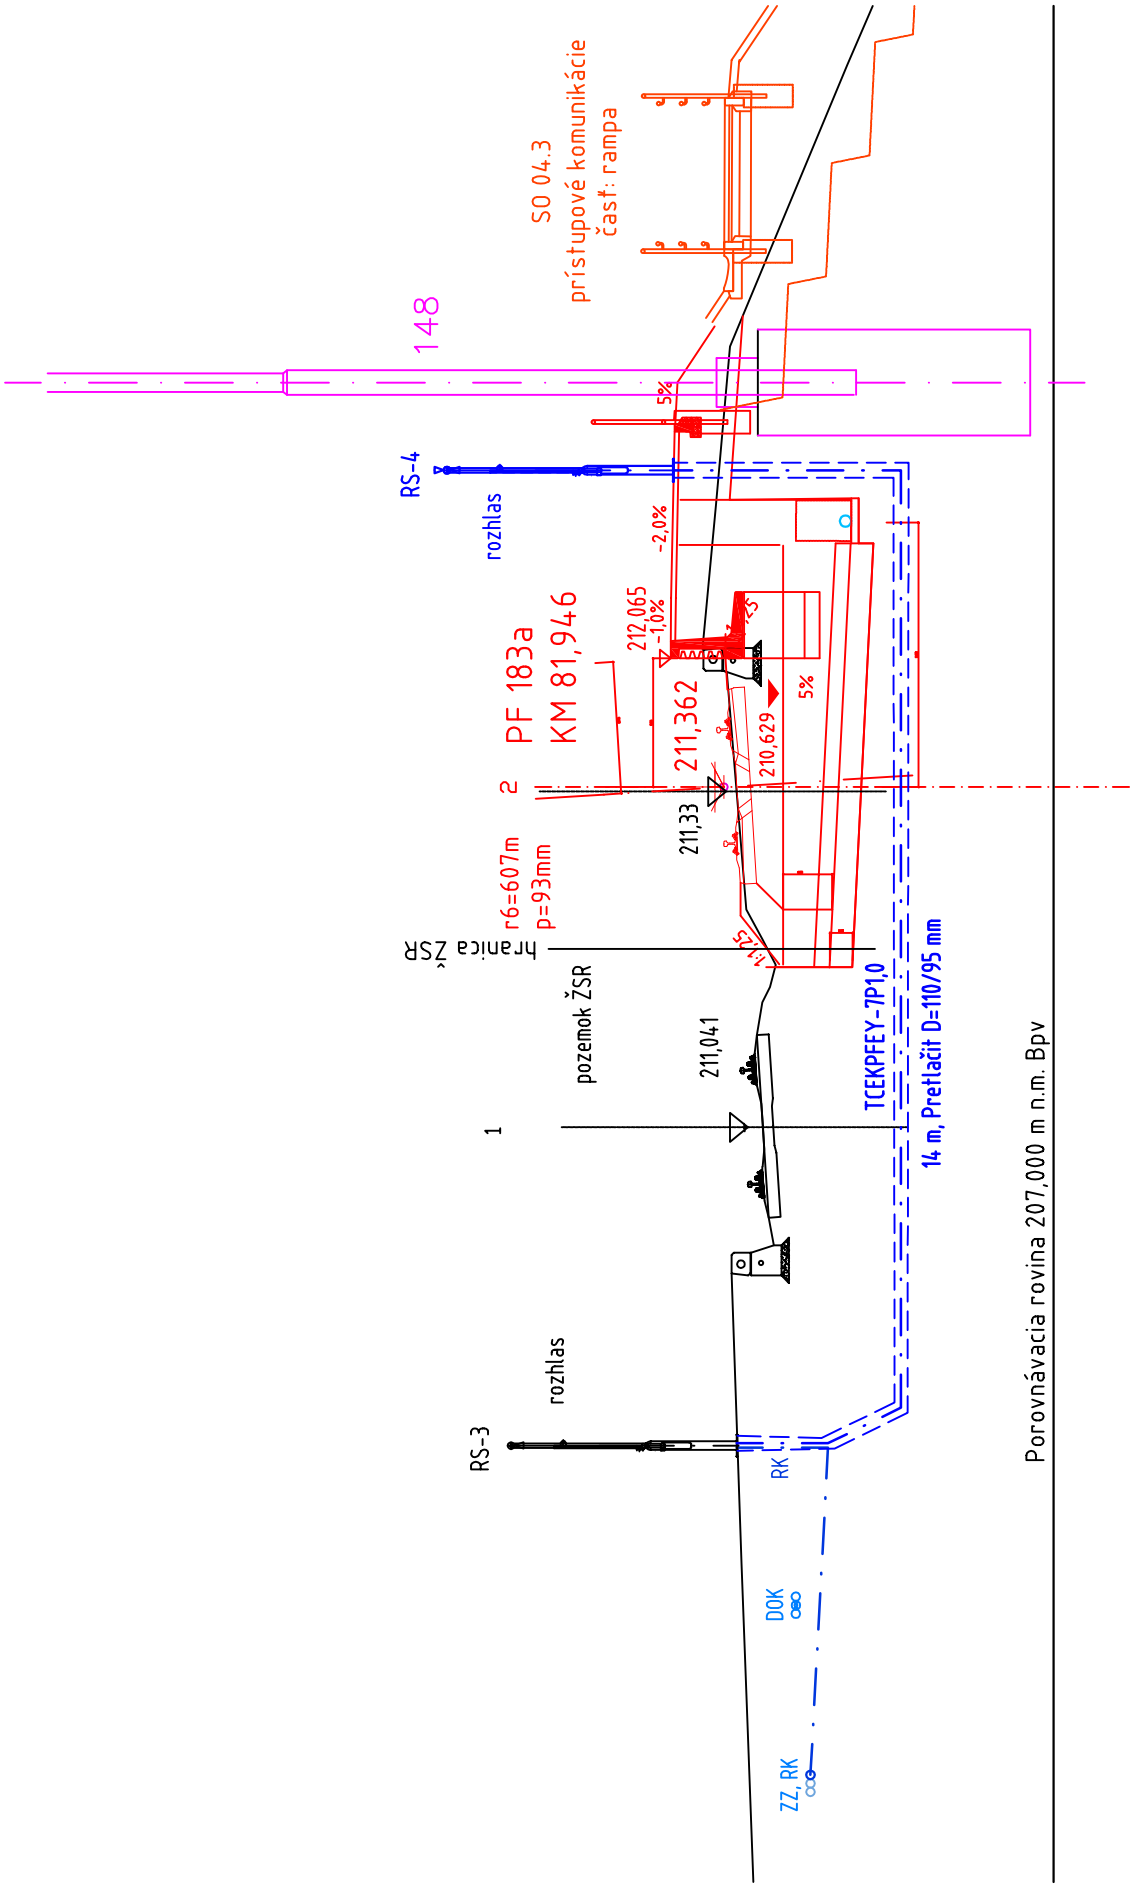

Zodpovedný projekt.	Ing. Albert Čabala		SUDOP KOŠICE a.s.		
Navrhol	Ing. Albert Čabala				
Stavba	N. Myšľa - Ruskov, kompl. rek. k.č.2, dl. 6,596 km, so san. žel. spodku, KR mostov a priepustov a nástupíšť Bohdanovce, Vyšná Myšľa				
PS,SO	PS 03 Rozhlasové zariadenie v zastávke Vyšná Myšľa		Účel	DSPRS	Dátum 09/2021
Príloha	PRIEČNY REZ KOĽAJAMI		Mierka	1:100	Číslo prílohy 3/11