




Východoslovenská distribučná, a.s.
Operatívny asset manažment

1:2 000

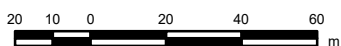

Legenda:

ZVN a VVN Vedenia

- VVN kábel
- VVN vzduch
- ZVN kábel
- ZVN vzduch

VN Vedenia

- VN kábel
- VN vzduch

NN Pripojky


- (orientačné zakreslenie)
- NN káblová prípojka
- NN vzdušná prípojka

Trafostanice

- Trafostanica

Záujmová oblasť

- Záujmová oblasť

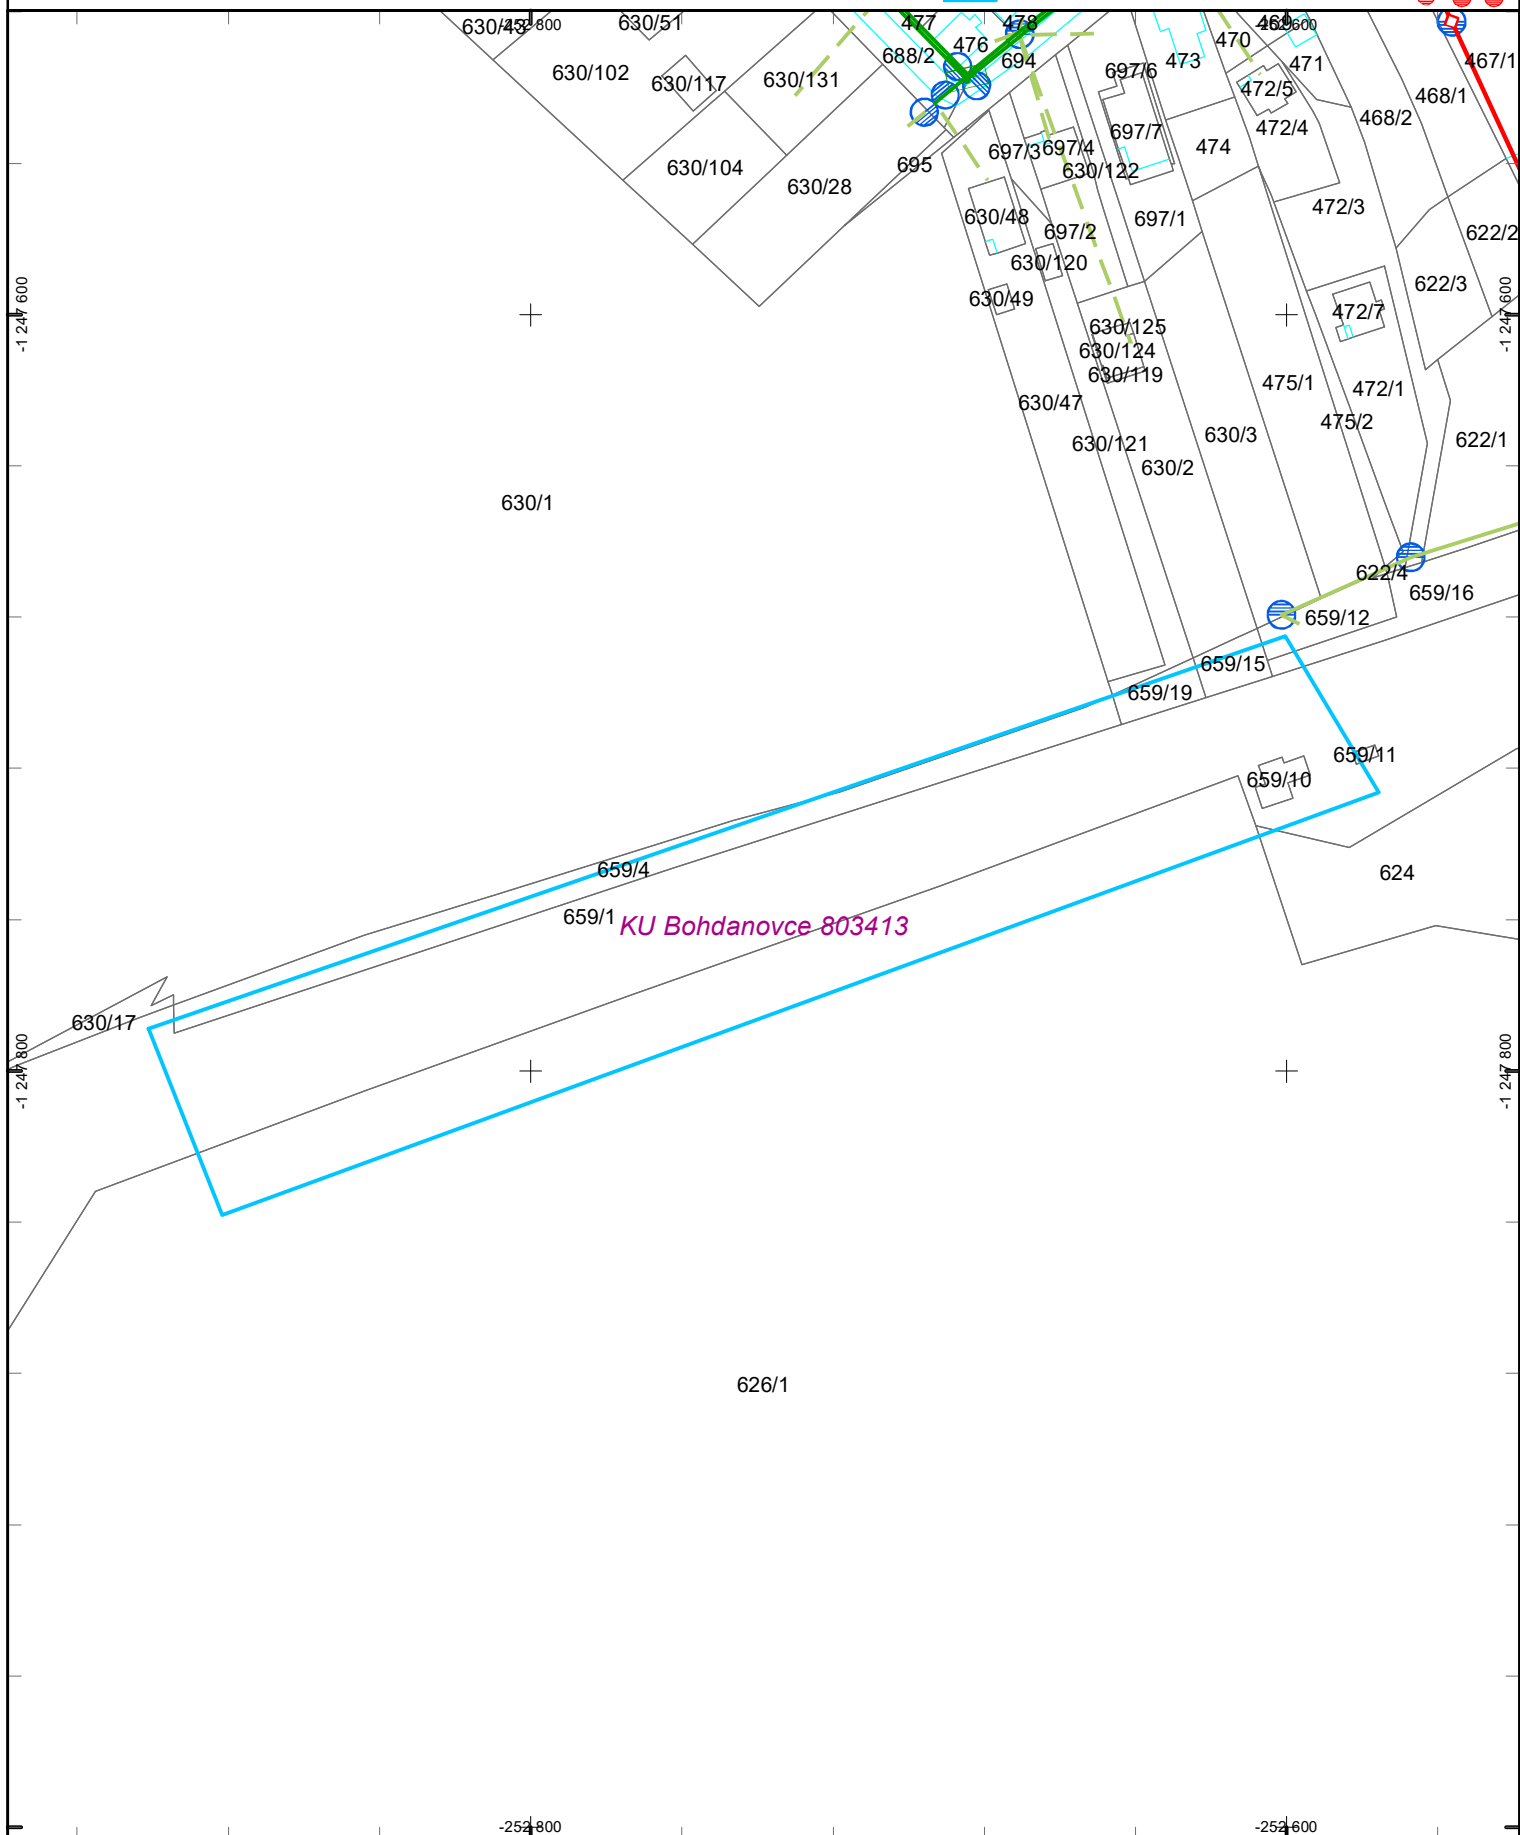

Dátum: 28.7.2020

Vektorová katastrálna mapa:
© Úrad geodézie, kartografie a katastra Slovenskej republiky

Ortofotomapa © Geodis Slovakia, s.r.o.
Ortofotomapa © Eurosense, s.r.o.
© Prispievatelia OpenStreetMap