




— - podn. el. vedení VN (66V)

ŽSR, Sekcia elektrotechniky a energetiky
OR KOŠICE Štefánikova 60, 041 50 Košice
Situácia overená a platí s vyjadrením
č.j. 00 1169/2020/SEC/2a.15-3/574
zo dňa: 10.8.2020 podpis: [signature]

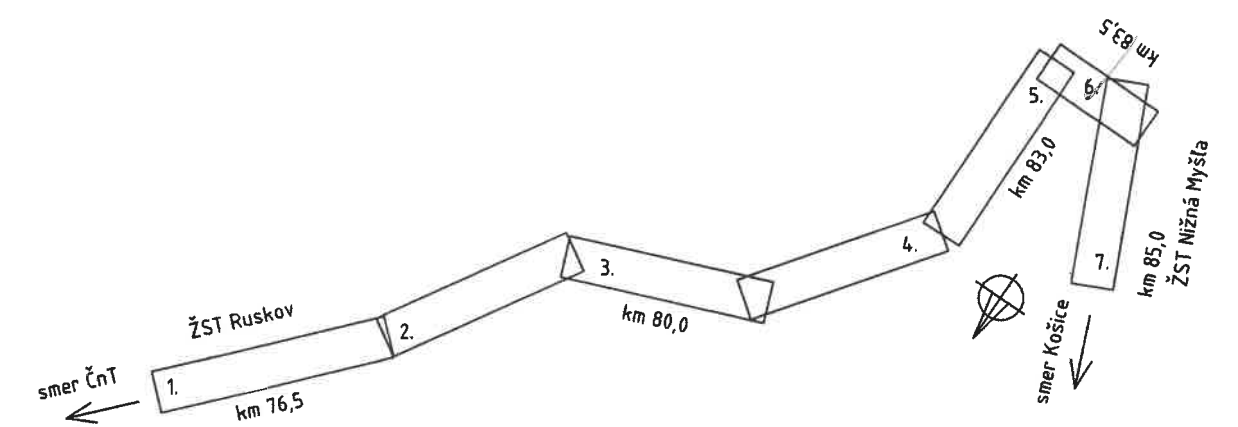

Zodpovedný projektant stavby:	Ing. Eva Gregová	Gregová
Zodpovedný projektant časti:		
Navrhovateľ, vypracoval:		
Kontroloval:		
Miesto stavby:	Nižná Myšľa, Vyšná Myšľa, Bohdanovce, Blažice, Ruskov	Okres: Košice-okolie
Investor - stavebník:	Železnice Slovenskej republiky	
Stavba:	Klemensova 8 813 61 Bratislava	
Nižná Myšľa - Ruskov, komplexná rekonštrukcia k.č.2, dĺžka 6,596 km, so sanáciou železničného spodku, KR mostov a priepustov a nástupíšť Bohdanovce, Vyšná Myšľa		
Situácia na zakreslenie existujúcich inžinierskych sietí		
<div> <div> </div> <div> Žriedlová č. 1, 040 01 KOŠICE Riaditeľ: Ing. Branislav Hudák Zákazkové číslo: 1917 Dátum: 11/2020 Stupeň - účel: DSPRS Počet A4: 5x44 Časť: Mierka: 1:1000 Súprava: Príloha: 6. </div> </div>		

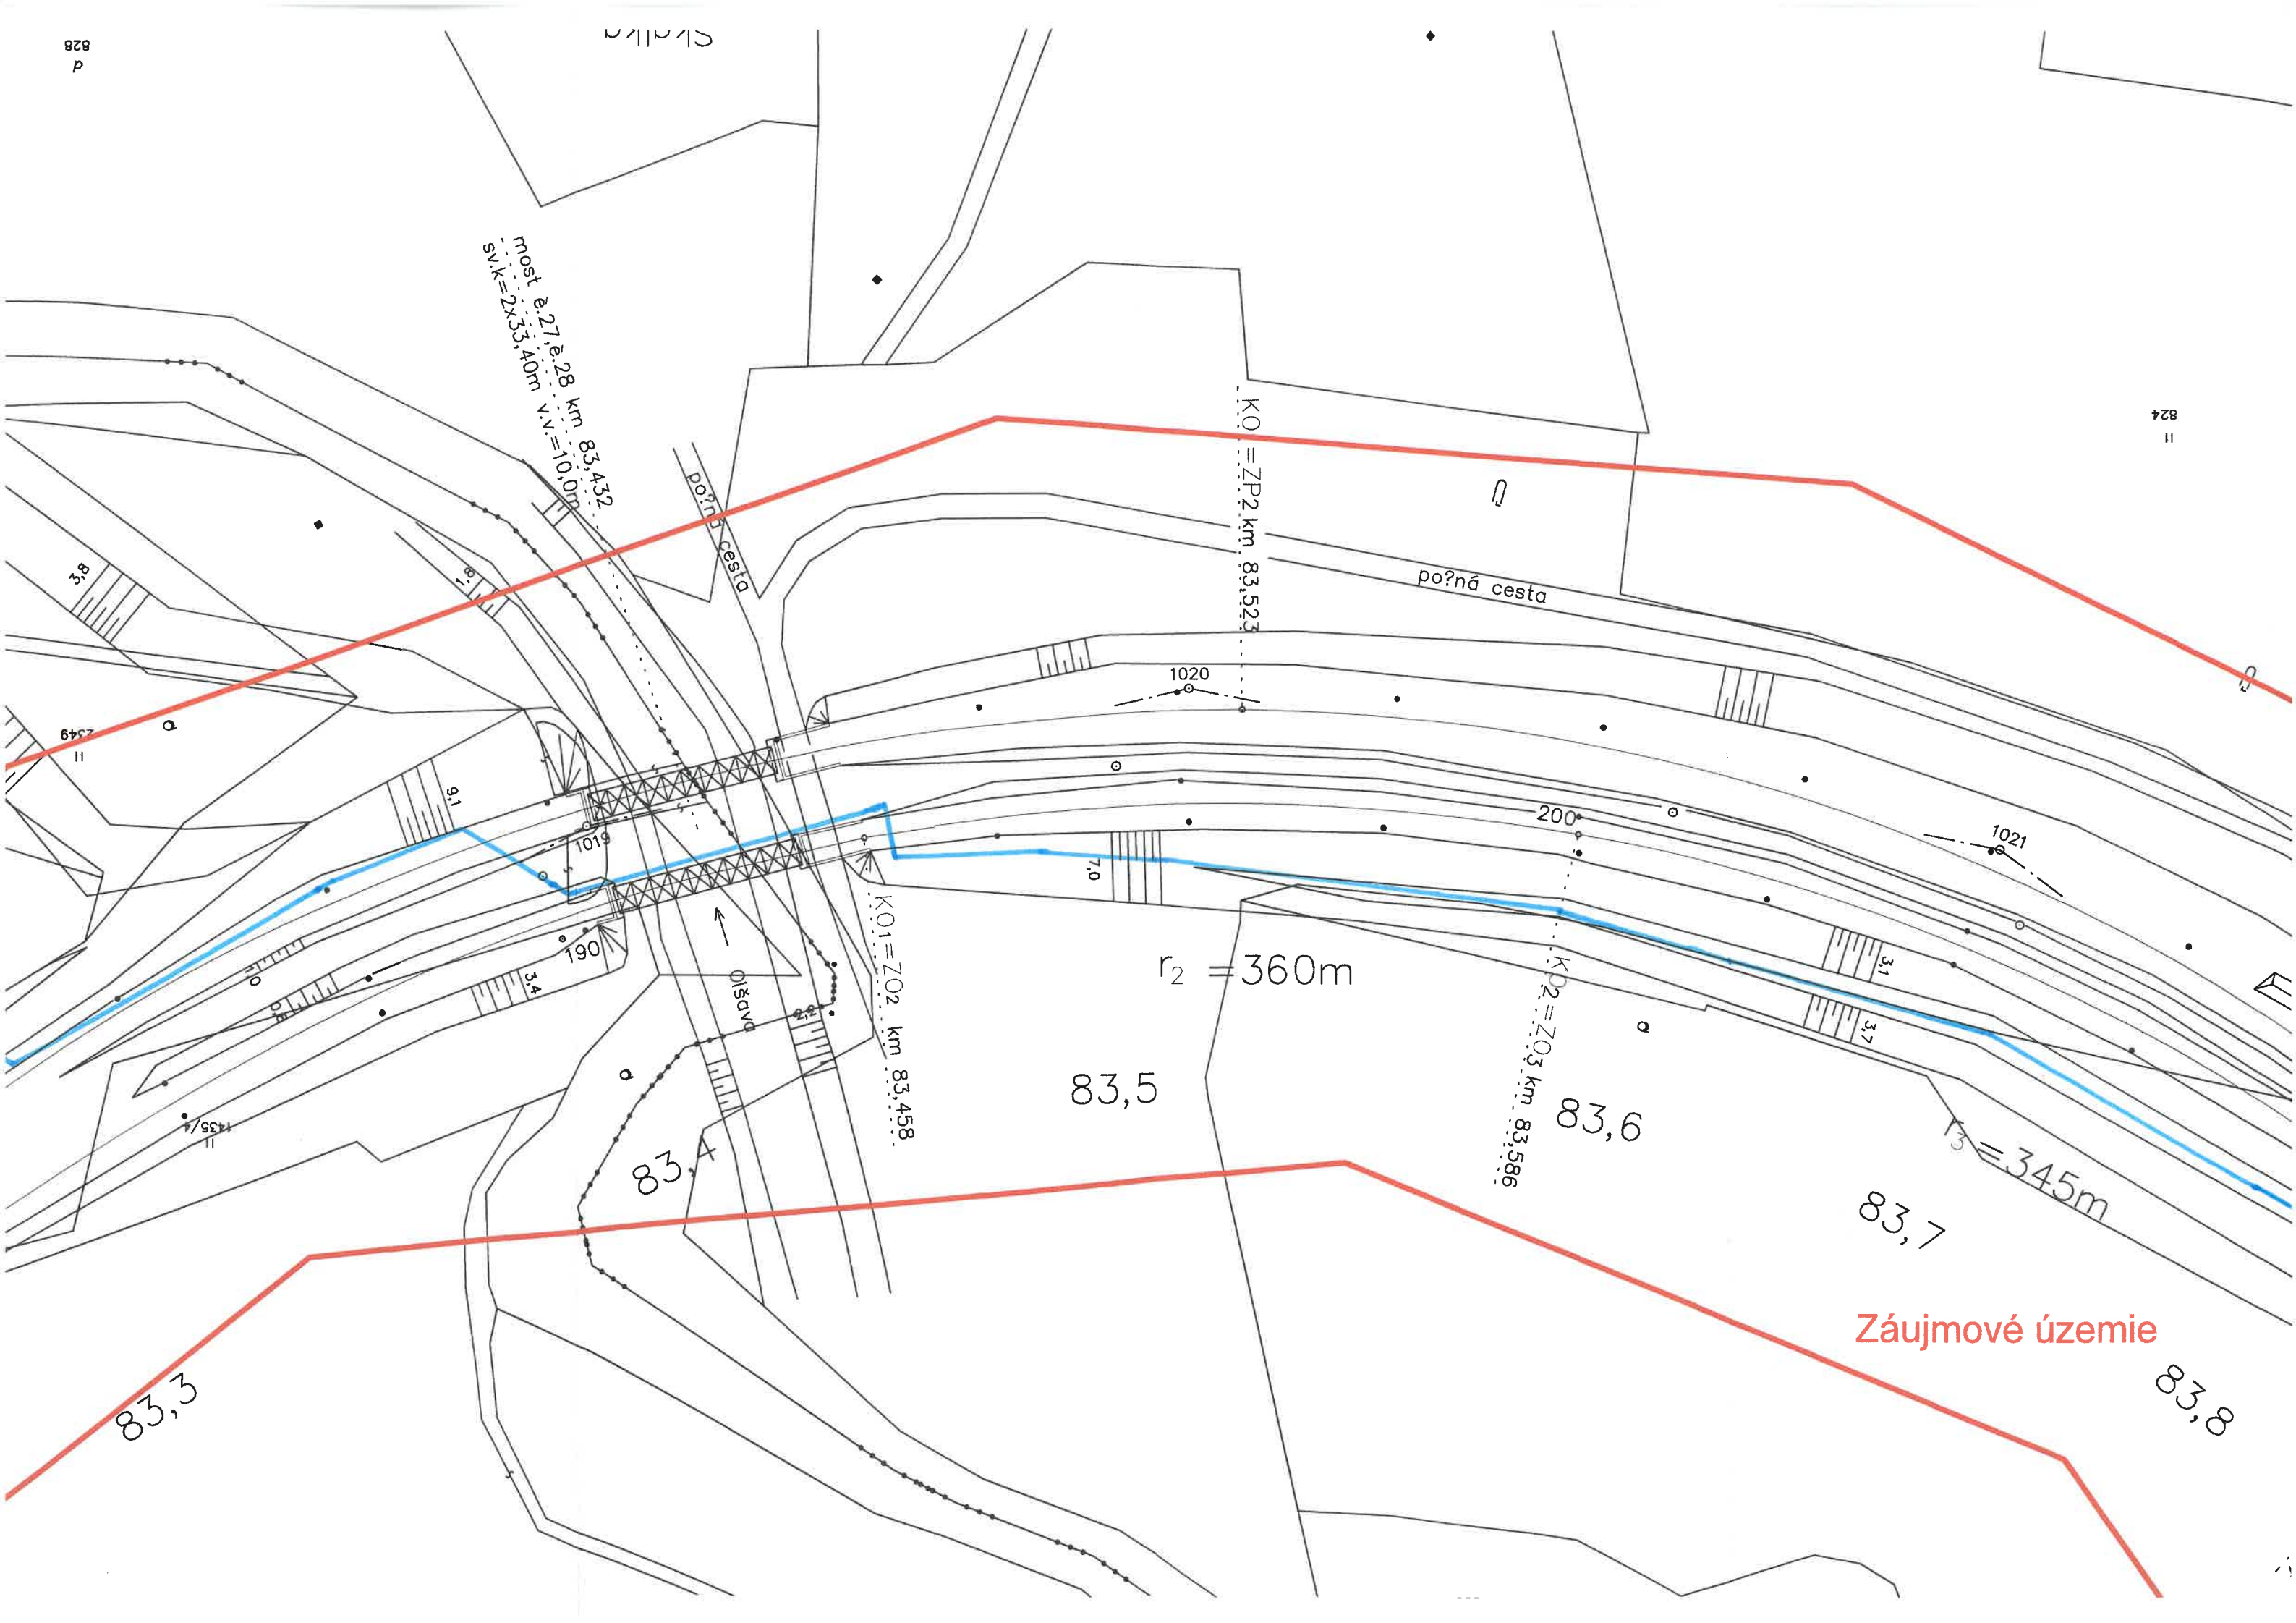

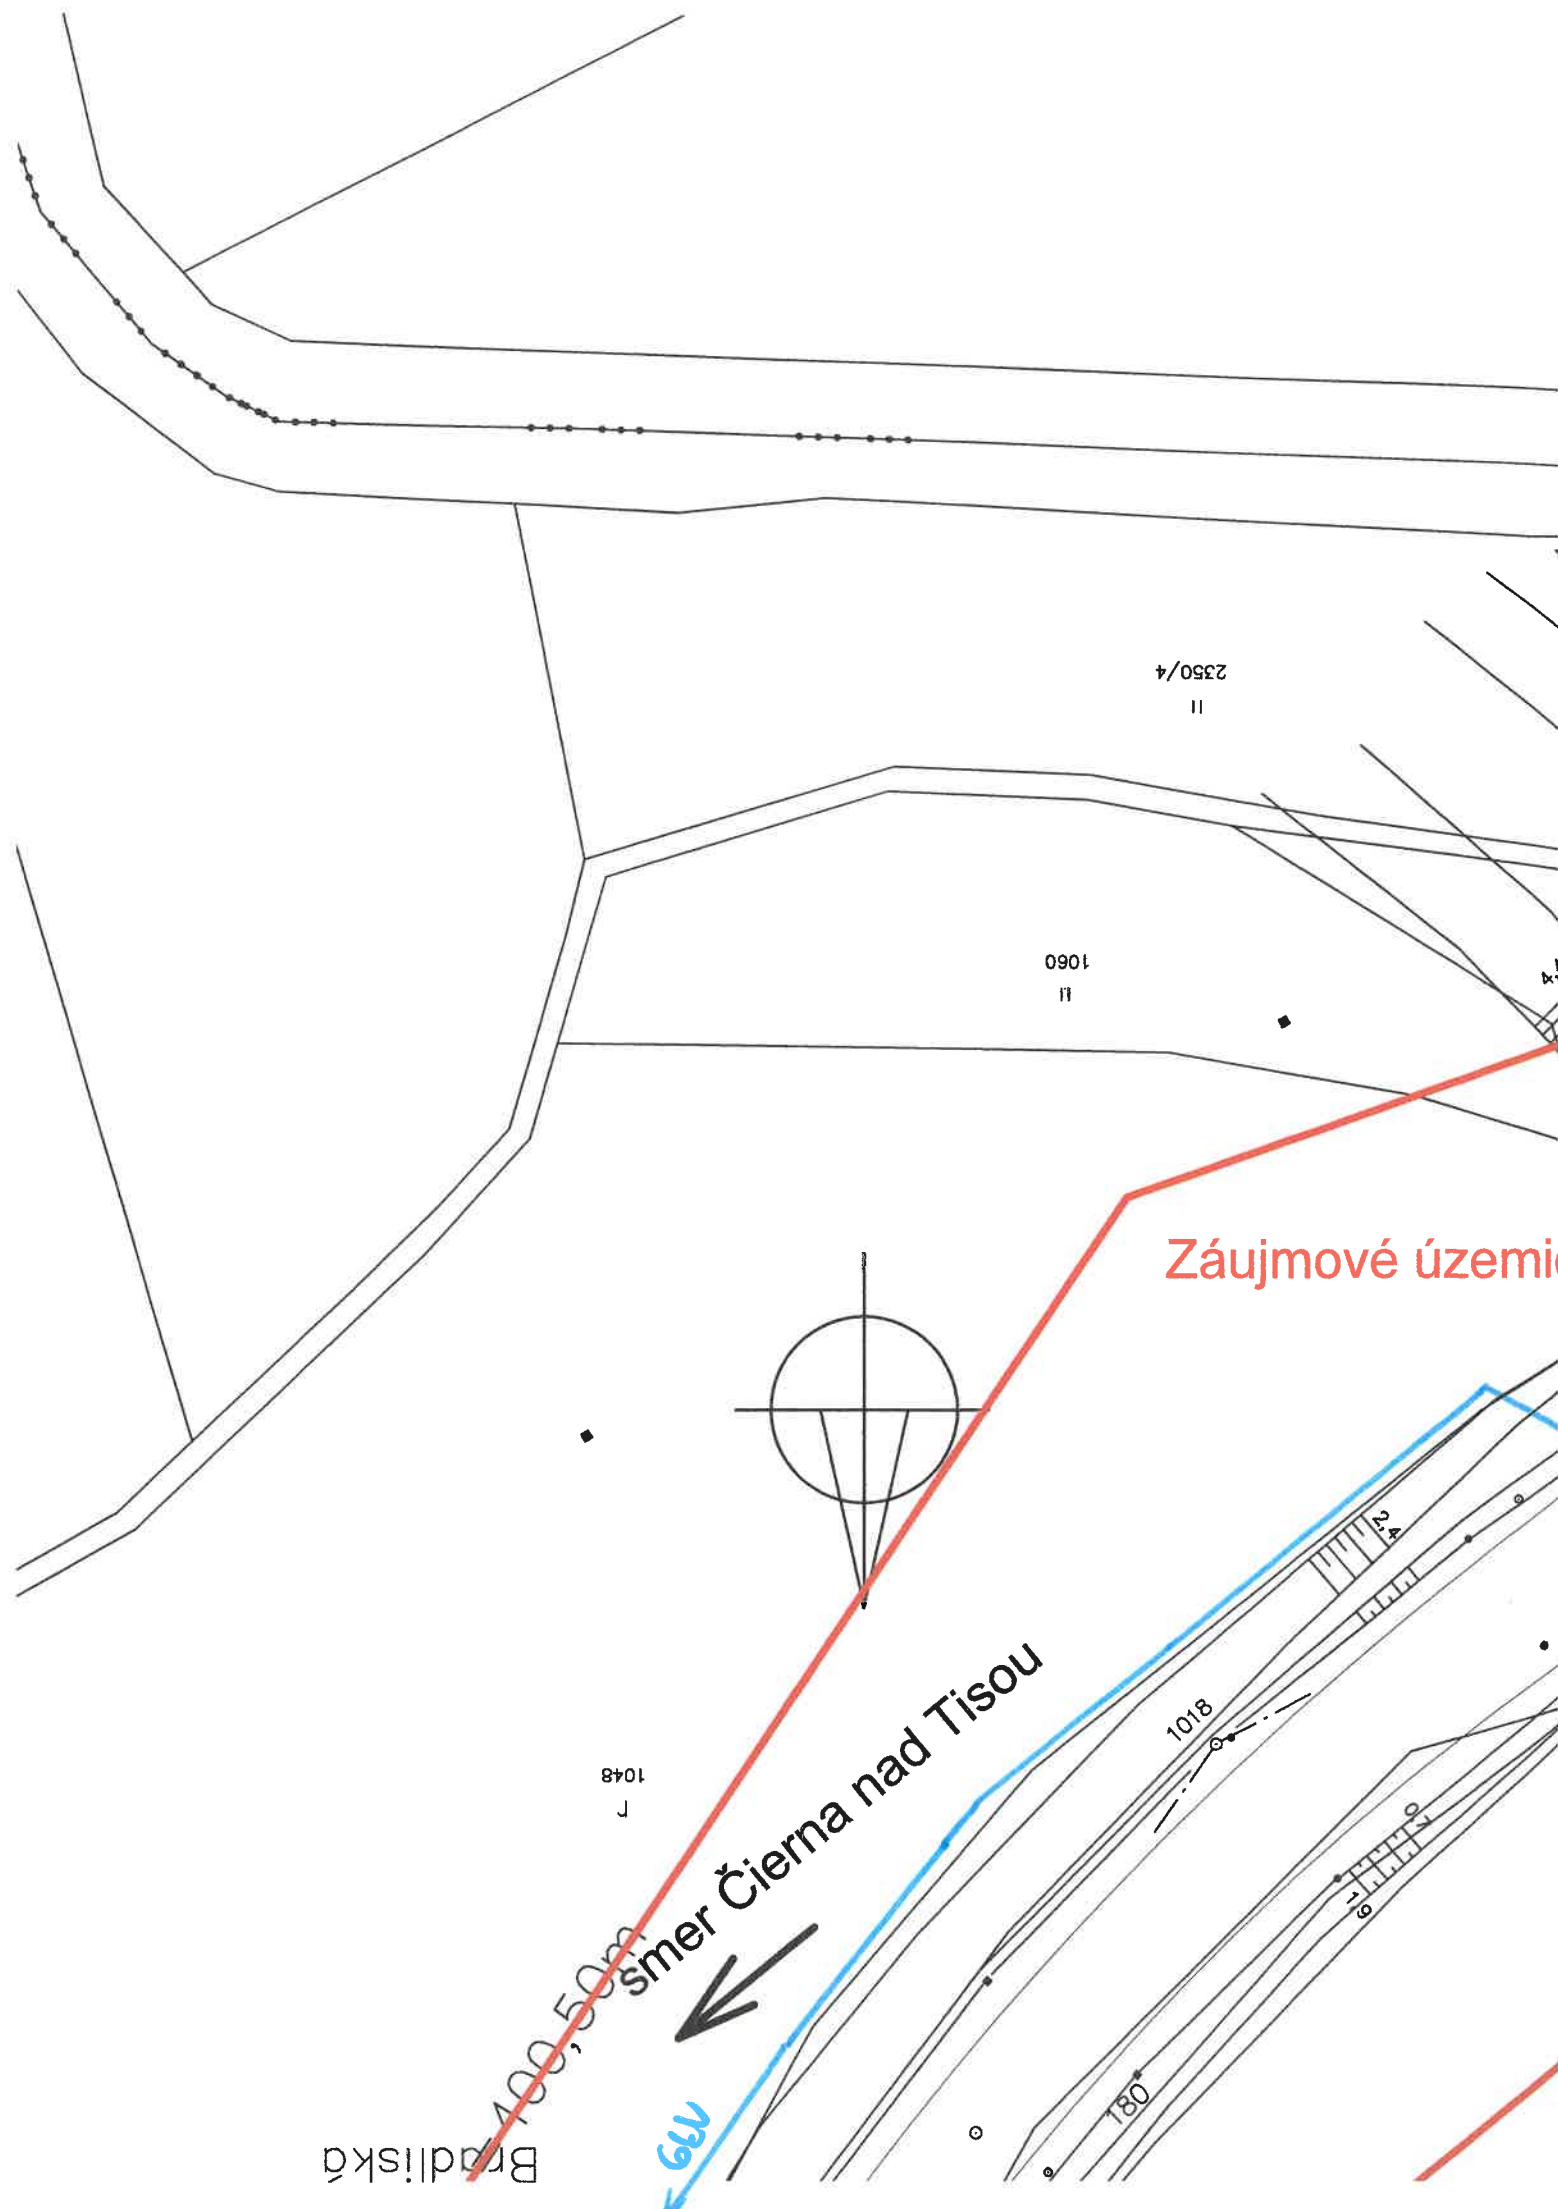

Zaujmové územie

smer Čierna nad Tisou

Bratislava

100,50m

179