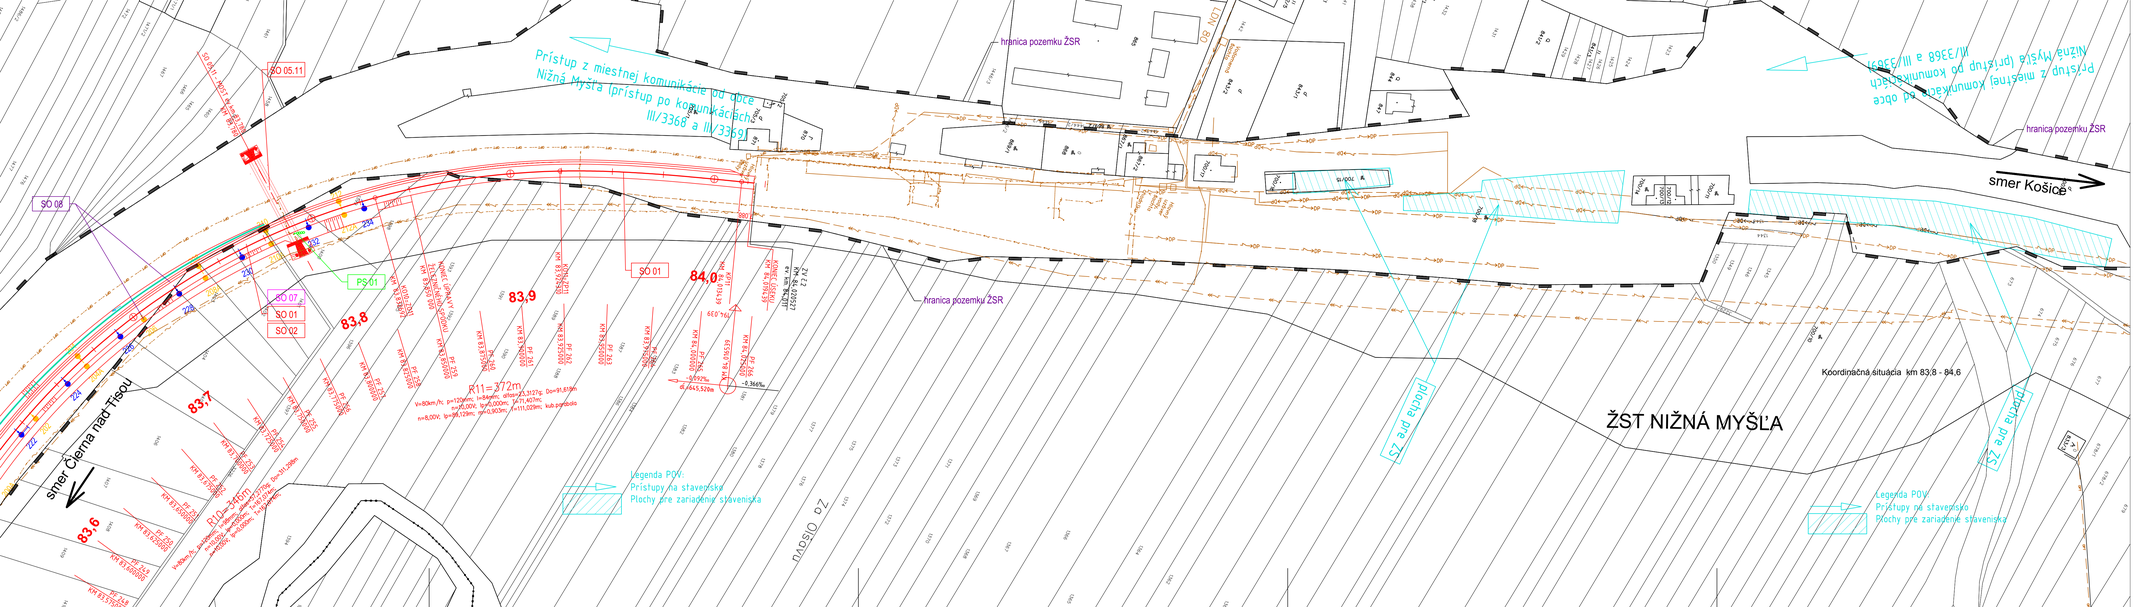

STAVEBNÉ OBJEKTY:

SO 01 Železničný spodok
SO 02 Železničný zvršok
SO 03 Zastávka Bohdanovce
- SO 03.1 Nástupište v zast. Bohdanovce
- SO 03.2 Prístrešok pre cestujúcich v zast. Bohdanovce
- SO 03.3 Prístupové komunikácie v zast. Bohdanovce
- SO 03.4 Vonkajšie osvetlenie v zast. Bohdanovce
- SO 03.5 Oplotenie v zast. Bohdanovce

SO 04 Nástupište v zast. Vyšná Myšľa
- SO 04.1 Nástupište v zast. Vyšná Myšľa
- SO 04.2 Prístrešok pre cestujúcich v zast. Vyšná Myšľa
- SO 04.3 Prístupové komunikácie v zast. Vyšná Myšľa
- SO 04.4 Vonkajšie osvetlenie v zast. Vyšná Myšľa

SO 05 Mosty
- SO 05.1 Most v km 77,631
- SO 05.2 Most v km 78,157
- SO 05.3 Most v km 78,820
- SO 05.4 Most v km 79,245
- SO 05.5 Most v km 79,580
- SO 05.6 Most v km 79,687 - podchod
- SO 05.7 Most v km 80,473
- SO 05.8 Most v km 82,058
- SO 05.9 Most v km 83,019
- SO 05.10 Most v km 83,445
- SO 05.11 Most v km 83,780

SO 06 Prepusty
- SO 06.1 Priepust v km 78,566
- SO 06.2 Priepust v km 81,080
- SO 06.3 Priepust v km 81,614
- SO 06.4 Priepust v km 82,600
- SO 06.5 Priepust v km 82,807

SO 07 Ukoľajnenie
SO 08 Úprava trakčného vedenia
- SO 08.1 Cestný nadjazd M3812 v km 79,475 - protidotyková ochrana
- SO 08.2 Cestný nadjazd v km 78,912 - protidotyková ochrana

SO 09 Preložka a ochrana inžinierskych sietí
- SO 09.1 Preložka DOK ŽSR
- SO 09.2 Preložka aochrana káblov 6kV

LEGENDA:
- NAVRHOVANÝ STAV
- EXISTUJÚCI STAV
- HRANICA ŽELEZNIČNÉHO POZEMKU
- PREKLADANÉ SIETE
- EXISTUJÚCE SIETE

PREVÁDZKOVÉ SÚBORY:
- PS 01 Úprava zabezpečovacieho zariadenia
- PS 02 Rozhlasové zariadenie v zastávke Bohdanovce
- PS 03 Rozhlasové zariadenie v zastávke Vyšná Myšľa

LEGENDA existujúcich inžinierskych sietí
- Oheň V, NN/6 - vrtmivod
- ZSK 329 metalický kábel
- ZSK 027 opt. kábel
- ZSK 027 opt. kábel
- ZSK 027 opt. kábel
- OPT ZSK 027 opt. kábel
- ZSK 046 Mt kábel
- ZSK 045 Mt kábel
- SUDOP TRZNOM mast. + opt. kábel
- SPP plyn VTL

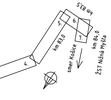

Zodpovedný projektant stavby:	Ing. Eva Gregová	Gregová	SUDOP KOŠICE a.s.
Zodpovedný projektant časti:	podľa profesií		Zriadená č. 1, 040 01 KOŠICE
Navrhol, vypracoval:	podľa profesií		
Kontroloval:	Ing. Ján Tóth		Kreslil: Ing. Ján Tóth
Miesto stavby:	Nižná Myšľa, Vyšná Myšľa, Bohdanovce, Blažice, Ruskov	Okres: Košice–okolie	
Investor – stavebník:	Železnice Slovenskej republiky Klemensova 8 813 61 Bratislava		Zákaznícke číslo: 1917
Stavba:			Dátum: 09/2021
			Stupeň - účel: DSPRS
			Počet zš: 1xA1
Nižná Myšľa - Ruskov, komplexná rekonštrukcia k.č.2, dĺžka 6,596 km, so sanáciou železničného spodku, KR mostov a priepustov a nástupíšť Bohdanovce, Vyšná Myšľa			Časť: D
SSPS	KOORDINAČNÝ VÝKRES STAVBY		Mierka: 1:1000
Názov prílohy:	Koordinačná situácia na katastrálnej mape km 83,8 - 84,6		Príloha: 2.7 Súprava: