



ZVODNÉ POTRUBIE  
KM 78,151


SÚRADNICE VÝUSTNÝCH OBJEKTOV		
POPIS	Y	X
Š13	251472.773	1246673.170
V3	251484.008	1246666.557

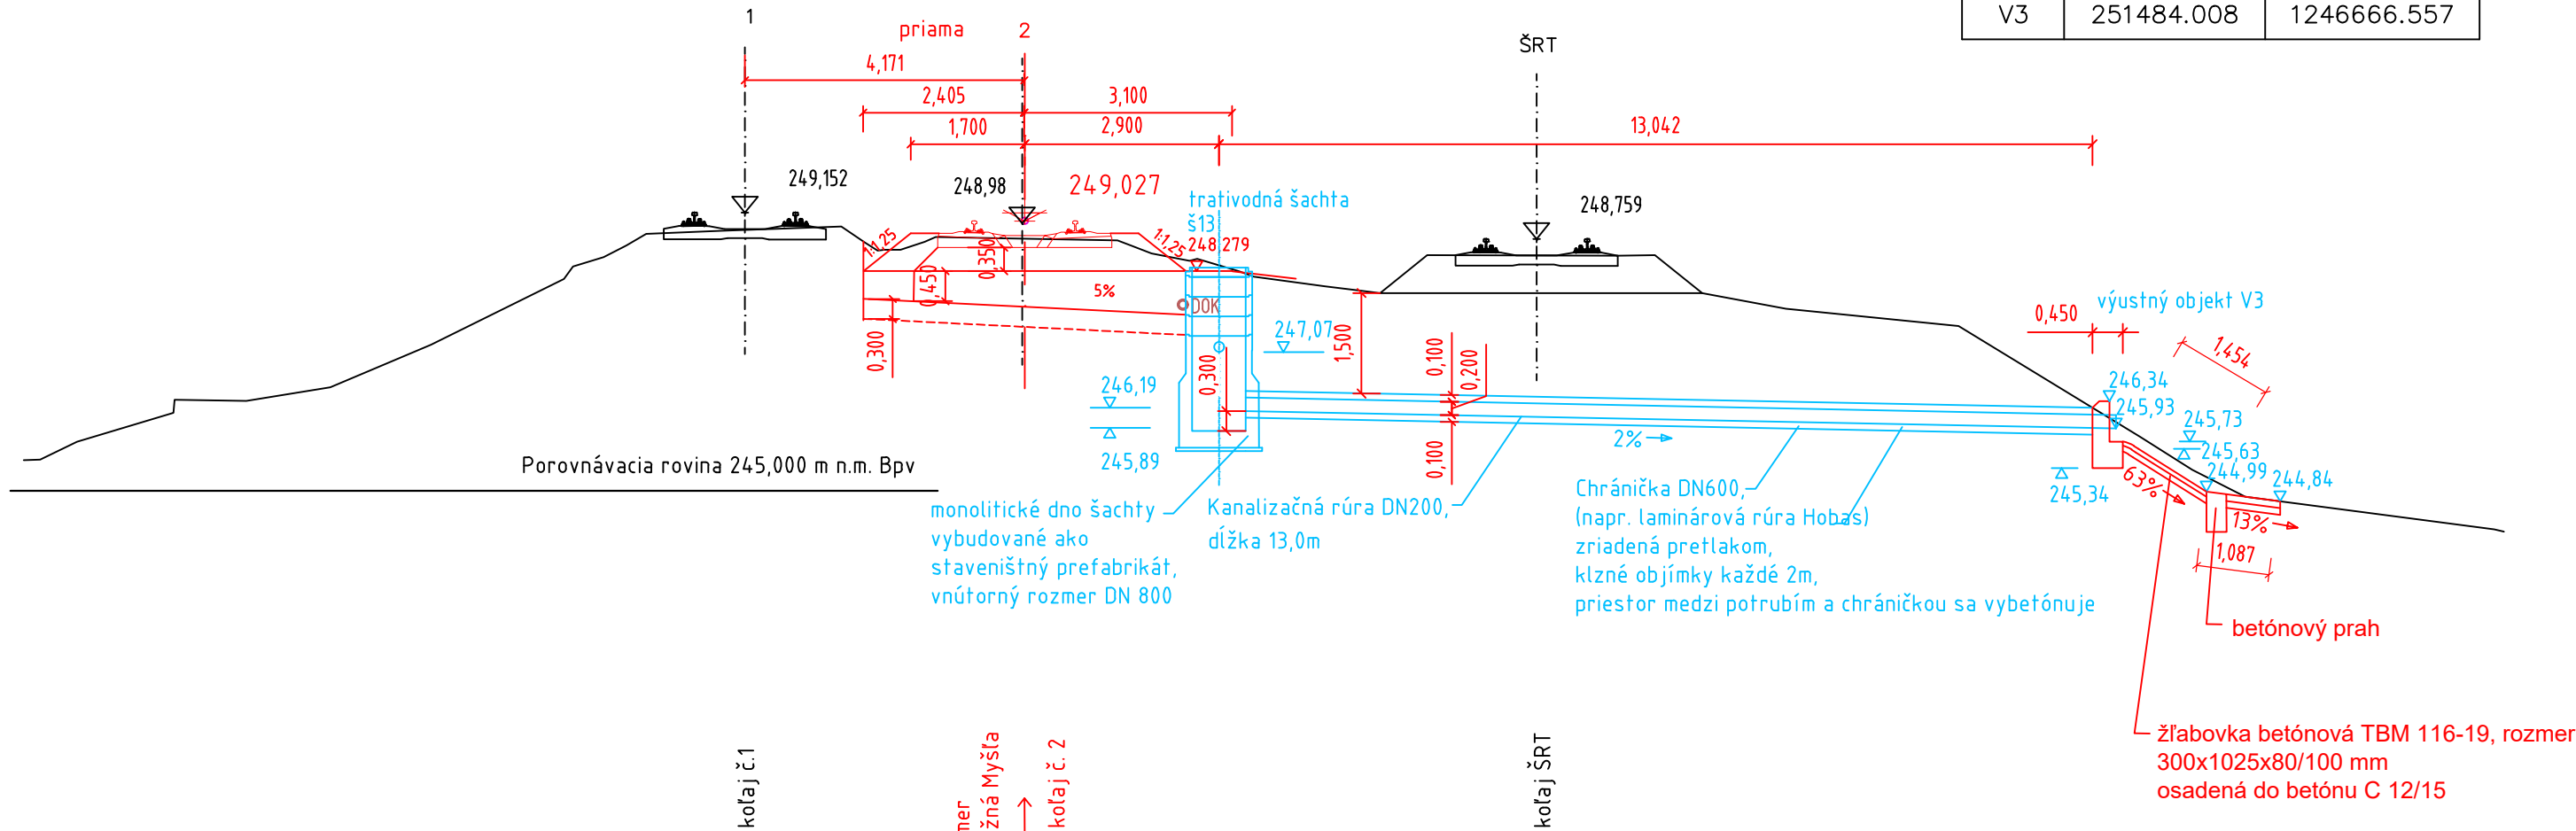

PÔDORYS:

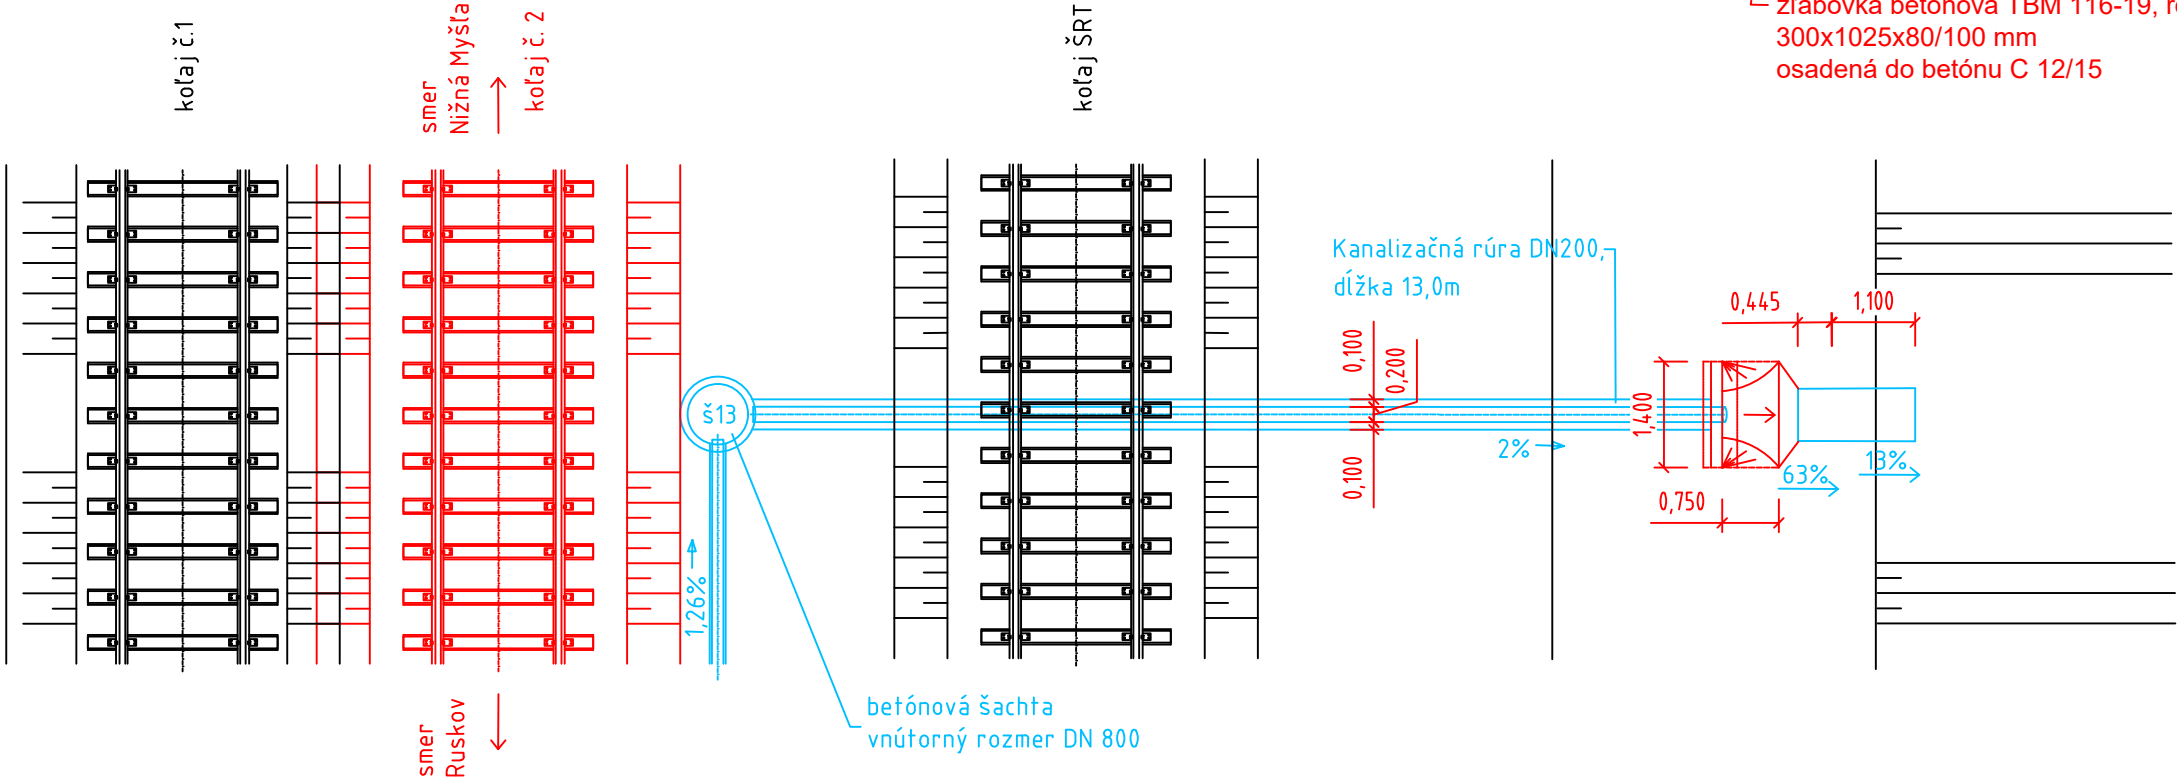

Súradnicový systém: S-JTSK Výškový systém: Balt po vyrovnaní		
Zodpovedný projektant stavby:	Ing. Eva Gregová	
Zodpovedný projektant časti:	Ing. Eva Gregová	
Navrhol, vypracoval:	Ing. Eva Gregová	
Kontroloval:	Ing. Ján Tóth	
Miesto stavby:	Nižná Myšľa, Vyšná Myšľa, Bohdanovce, Blažice, Ruskov	Okres: Košice-okolie
Investor - stavebník:	Železnice Slovenskej republiky	
Stavba:	Klemensova 8 813 61 Bratislava	
<b>Nižná Myšľa - Ruskov, komplexná rekonštrukcia k.č.2, dĺžka 6,596 km, so sanáciou železničného spodku, KR mostov a priepustov a nástupišť Bohdanovce, Vyšná Myšľa</b>		
SO/PS:	SO 01 Železničný spodok SO 02 Železničný zvršok	
Názov prílohy:	Odvodňovacie zariadenia - vyústenie km 78,151	

	
Žriedlová č. 1, 040 01 KOŠICE	
Riaditeľ:	Ing. Ján Tóth
Základové číslo:	1917
Dátum:	09/2021
Stupeň - účel:	DSPRS
Počet A4	3xA4
Časť:	Mierka: 1:100
Príloha:	Súprava:
	8.3