

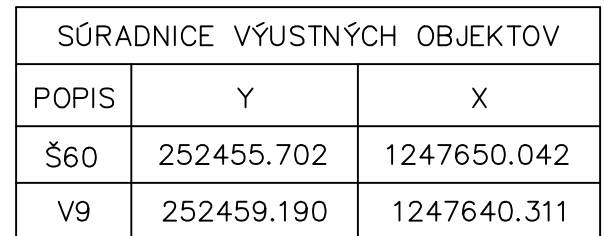
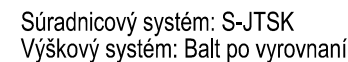
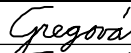
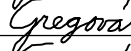



ZVODNÉ POTRUBIE
KM 79,590

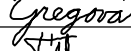

PÔDORYS:

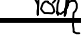

Zodpovedný projektant stavby:	Ing. Eva Gregová	   	
Zodpovedný projektant časti:	Ing. Eva Gregová		
Navrhol, vypracoval:	Ing. Eva Gregová		
Kontroloval:	Ing. Ján Tóth		
Miesto stavby:	Nižná Myšľa, Vyšná Myšľa, Bohdanovce, Blažice, Ruskov	Okres:	Košice-okolie
Investor - stavebník:	Železnice Slovenskej republiky		
Stavba:	Klemensova 8 813 61 Bratislava		
<div>Nižná Myšľa - Ruskov, komplexná rekonštrukcia k.č.2, dĺžka 6,596 km, so sanáciou železničného spodku, KR mostov a priepustov a nástupíšť Bohdanovce, Vyšná Myšľa</div> <div>so/PS: SO 01 Železničný spodok SO 02 Železničný zvršok</div> <div>Názov prílohy: Odvodňovacie zariadenia - vyústenie km 79,590</div>			

	
Žriedlová č. 1, 040 01 KOŠICE	
Riaditeľ:	Ing. Ján Tóth
Zákazkové číslo:	1917
Dátum:	09/2021
Stupeň - účel:	DSPRS
Počet A4	3xA4
Časť:	Mierka: 1:100
	Súprava:
Príloha:	8.9